



POHLED VÝCHODNÍ - ULIČNÍ

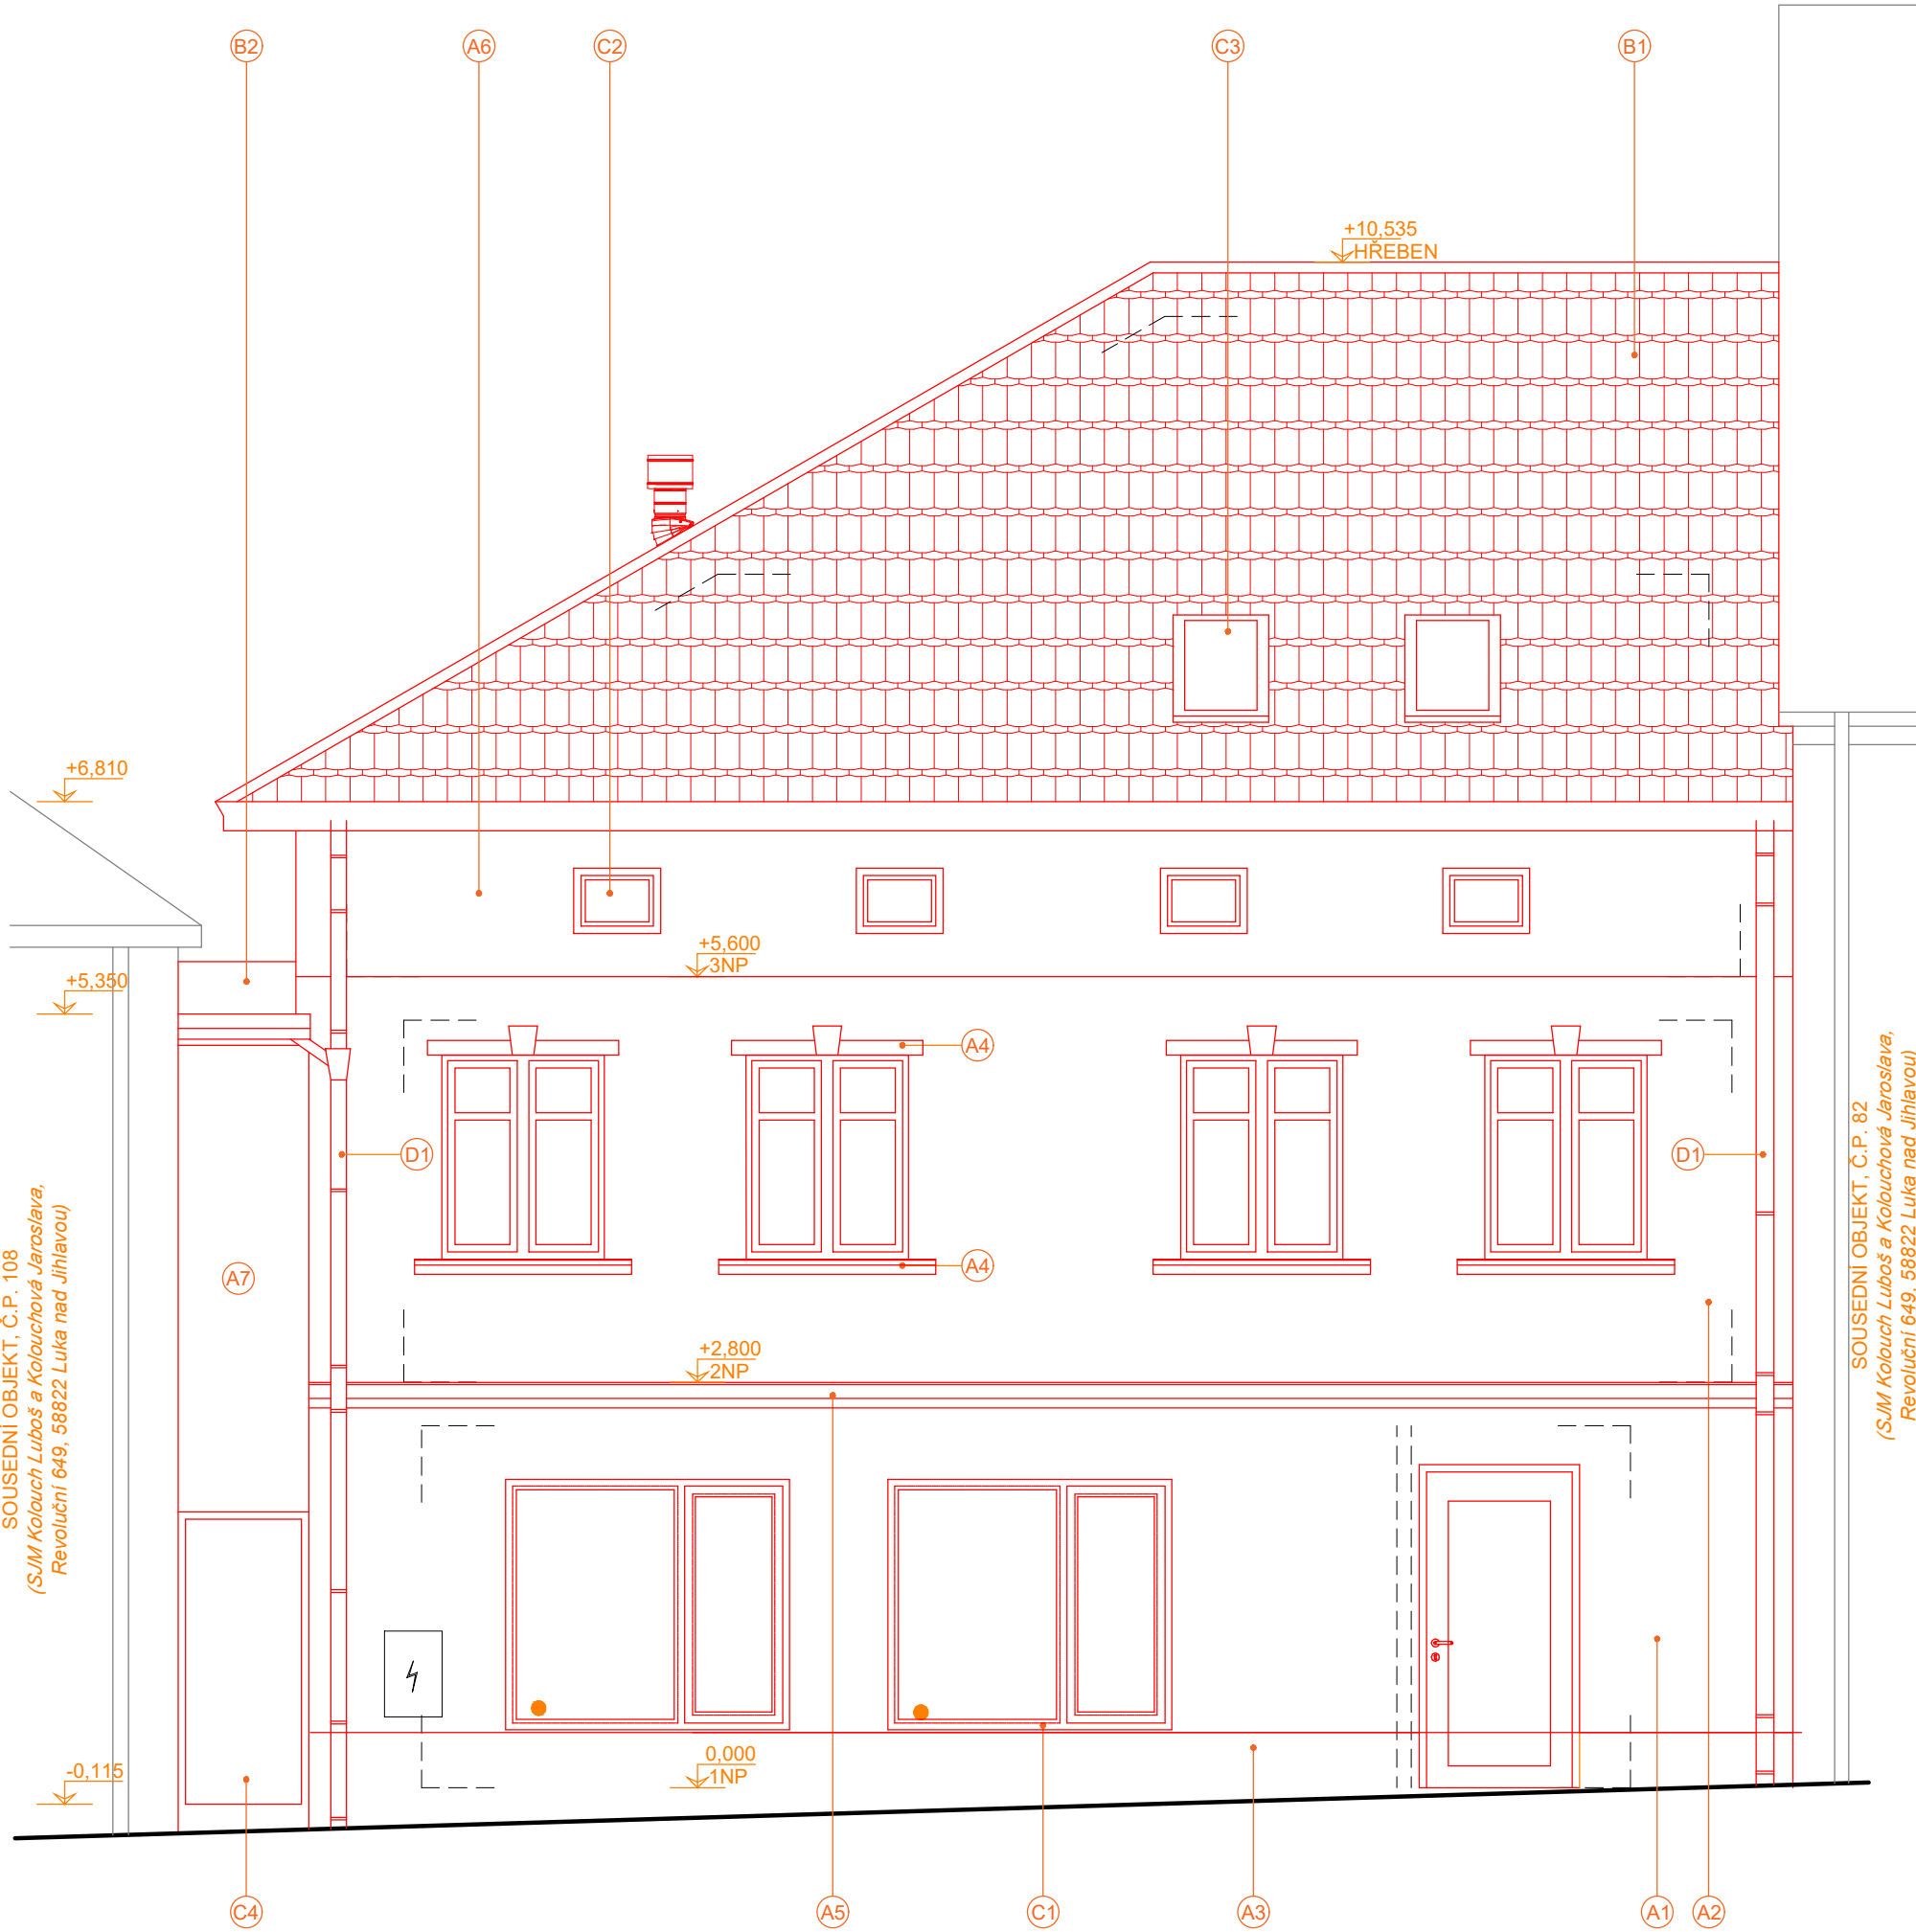

POHLED ZÁPADNÍ - DVORNÍ

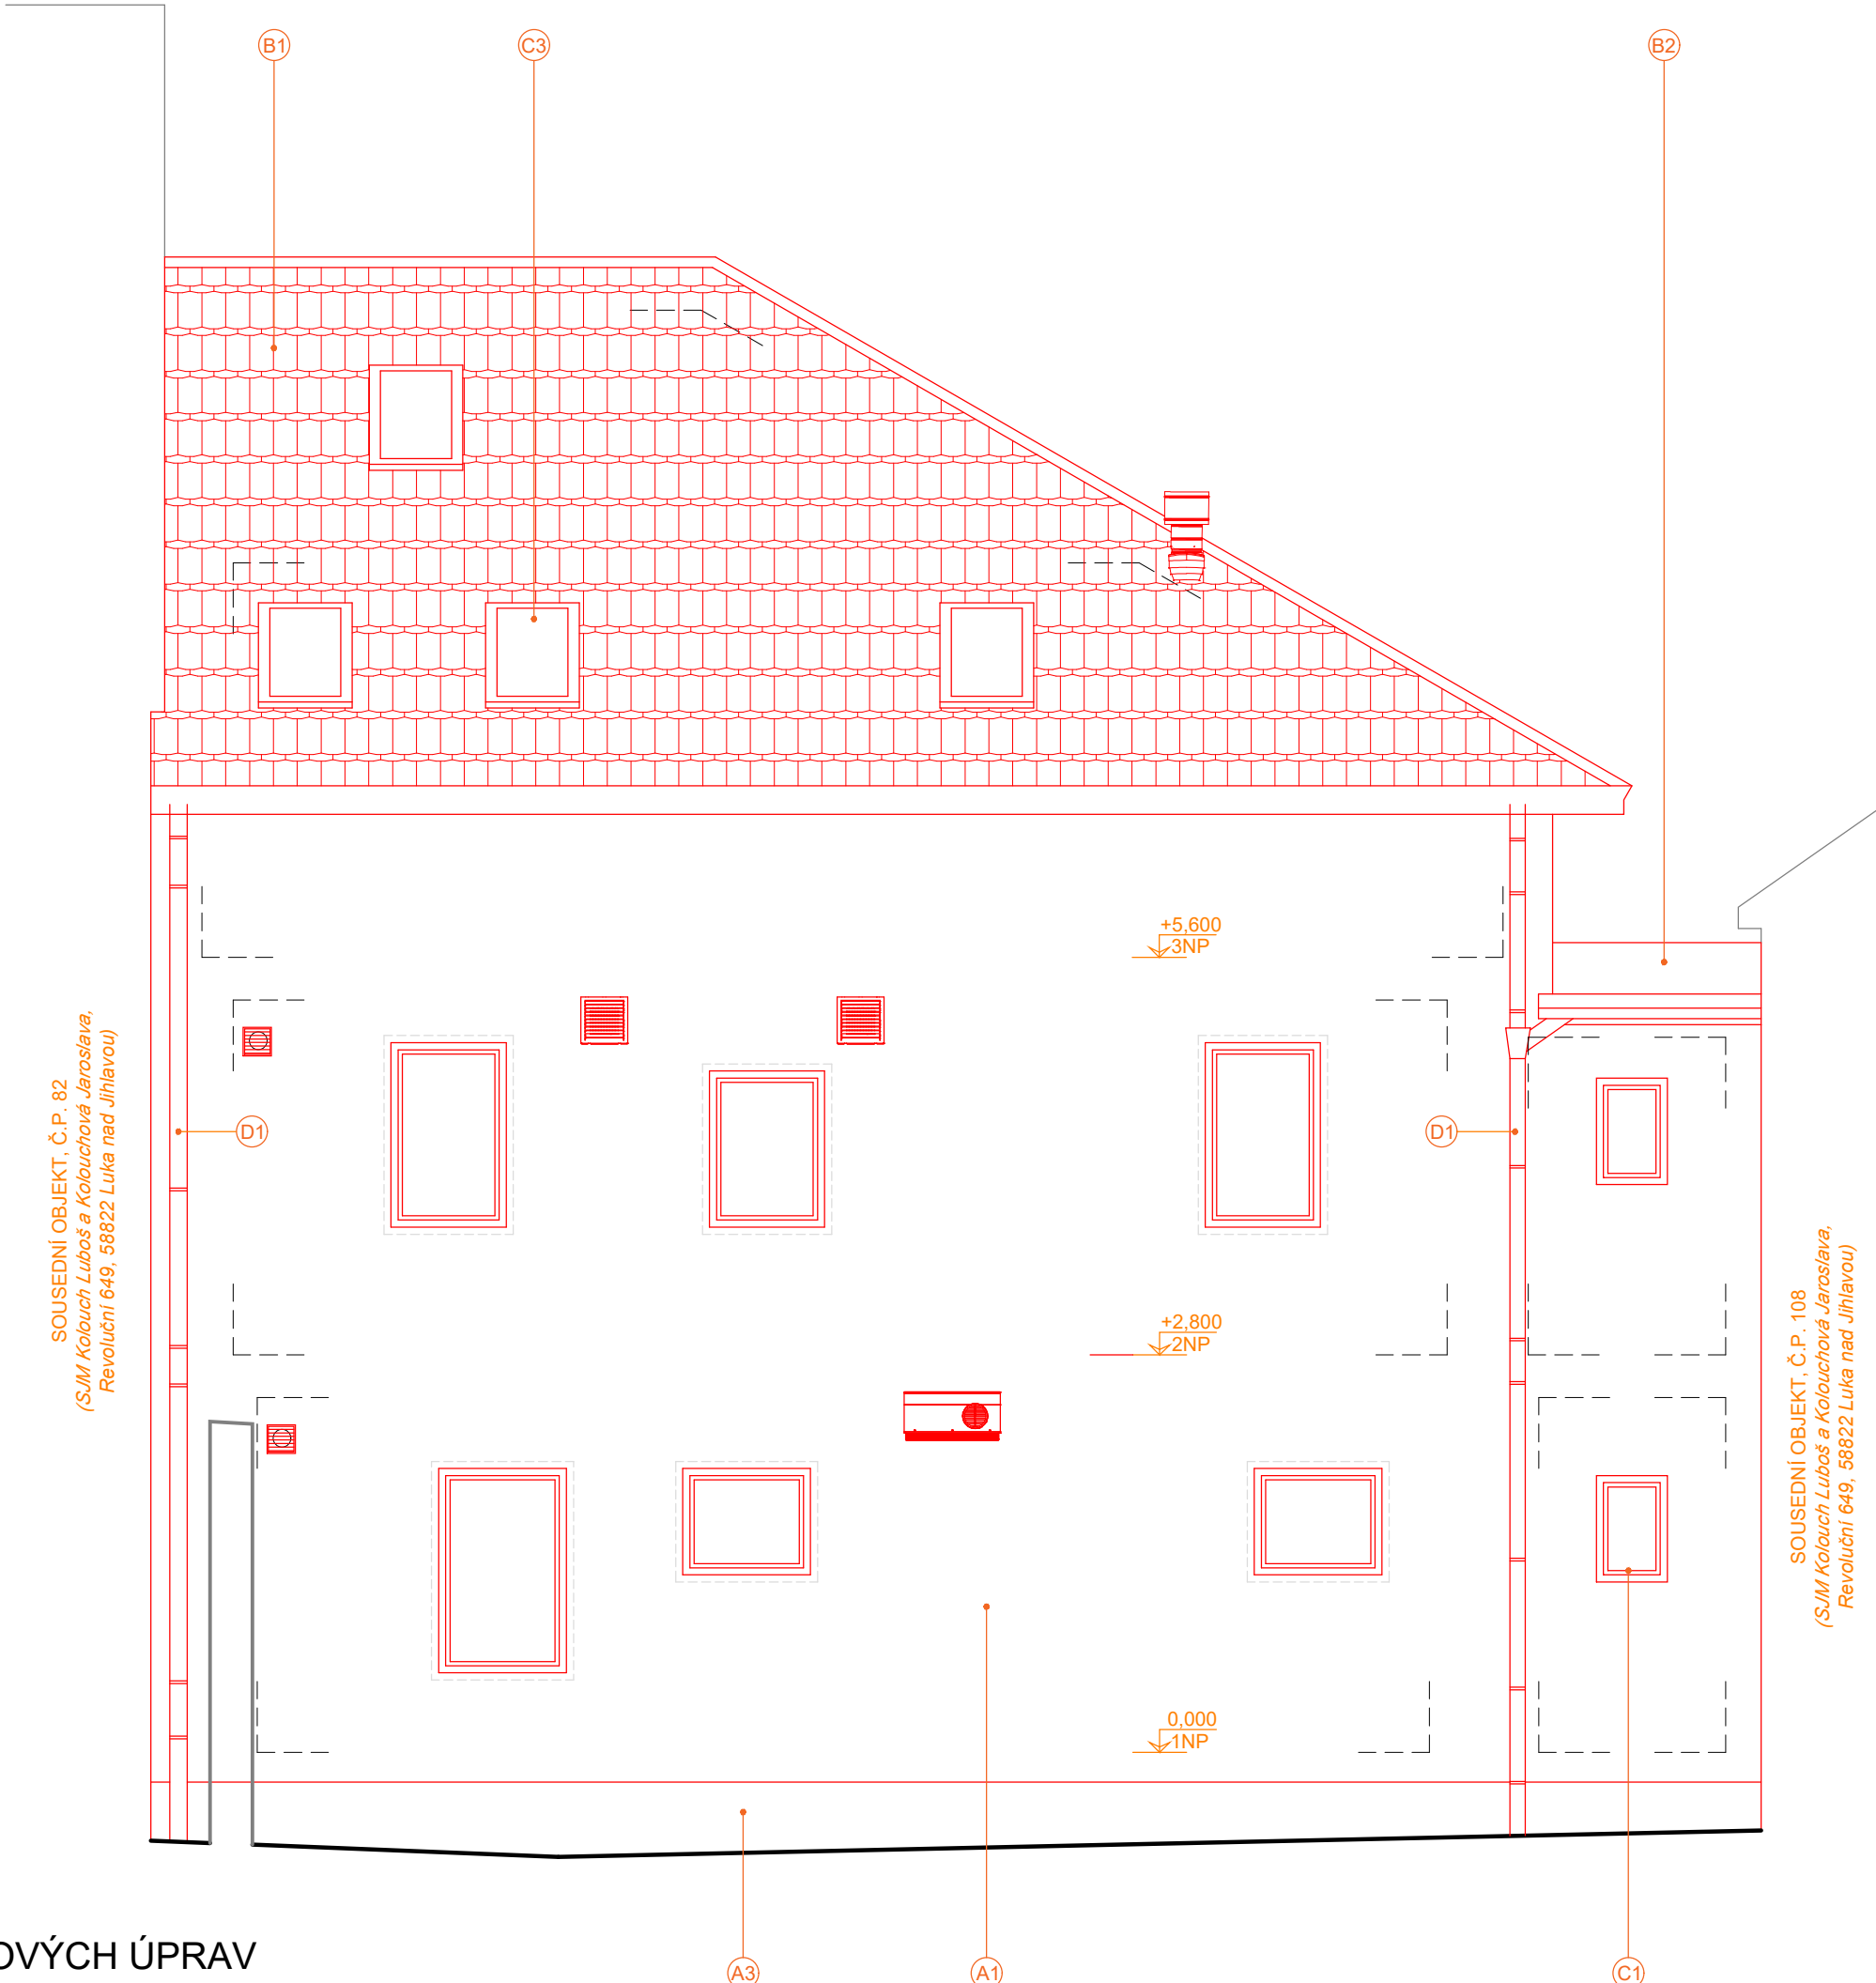

LEGENDA POVRCHOVÝCH ÚPRAV

OZN.	POVRCHOVÁ ÚPRAVA	ODSTÍN	POZNÁMKA
A1	FAS. SILIKÁTOVÁ OMÍTKA 1NP	BÍLÁ	ZRNO 1,5 MM
A2	FAS. SILIKÁTOVÁ OMÍTKA 2NP	BÍLÁ	ZRNO 1,5 MM
A3	FAS. SILIKÁTOVÁ OMÍTKA - SOKL	BÍLÁ	HYDROFOBIZAČNÍ NÁTER
A4	FAS. SILIKÁTOVÁ OMÍTKA - OZDOBNÉ PRVKY	BÍLÁ	PRVEK + OPLECHOVÁNÍ
A5	FAS. SILIKÁTOVÁ OMÍTKA - ŘÍMSA (OZDOBNÁ)	BÍLÁ	PRVEK + OPLECHOVÁNÍ
A6	FAS. SILIKÁTOVÁ OMÍTKA 3NP	BÍLÁ	TL + 20 MM (EPS)
A7	FAS. SILIKÁTOVÁ OMÍTKA PROLUKA	BÍLÁ	ZRNO 1,5 MM
B1	SKLÁDANÁ STŘEŠNÍ KRYTINA	ČERNÁ	INTEGROVANÉ FVE
B2	ASF. PÁS S BRÍDLICOVÝM POSYPEM	ČERNÁ / ŠEDÁ	
C1	PLASTOVÉ VÝPLNĚ OTVORŮ - 1NP / 2NP	ZELENÁ	IZOL 3 SKLA
C2	PLASTOVÉ VÝPLNĚ OTVORŮ - 3NP	ZELENÁ	IZOL 3 SKLA
C3	PLASTOVÉ VÝPLNĚ OTVORŮ - STŘEŠNÍ	HNĚDÁ	IZOL 3 SKLA
C4	AL VÝPLNĚ OTVORŮ - DVEŘE	ŠEDÁ	VSTUP PROLUKA
D1	OKAPOVÝ SYSTÉM - KRUHOVÝ	ČERNÁ	POZINK ANTRACIT

0 , 0 0 0 (podlaha 1NP) = 4 4 1 , 9 0 0 m.n.m

ZADAVATEL MĚSTYS LUKA NAD JIHLAVOU 1. MÁJE 76, LNJ 588 22 +420 606 760 500 STANISLAV LUKA@JIHLAVOU.CZ		ZOD. PROJEKTANT VYPRACOVAL ING. PETR DVOŘÁK AUTORIZOVANÝ INŽENÝR V OBLASTI POZEMNÍCH STAVEB		OAKT 0 0 1 2 6 5 5 IC 0 3 7 2 4 8 5 9 EMAIL p.dvorak@dpjlan.cz TEL +420 759 421 355 WEB www.dpjlan.cz	
AKCE LnJ č.p. 104 - stavební úpravy a změna využití		KATASTR Luka nad Jihlavou [688 703]		FORMÁT 6x A4	
OBSAH POHLEDY - NAVRHOVÁNÉ		ČÍSLO DPS		EV.ČÍSLO 2023-05-004	
DĚL D.1.1 - ARCHISTAV		MĚRÍTKO 1:50		ČÍSLO VÝKRESU D.1.1-09	