


PŮDORYS 1NP - BOURANÉ

SOUSEDNÍ OBJEKT, Č.P. 203
(Koukalová Miroslava, č. p. 133, 58826 Zhoř)

SOUSEDNÍ OBJEKT, Č.P. 108
(S.M. Kolouch Luboš a Kolouchová Jaroslava,
Revoluční 649, 58822 Luka nad Jihlavou)

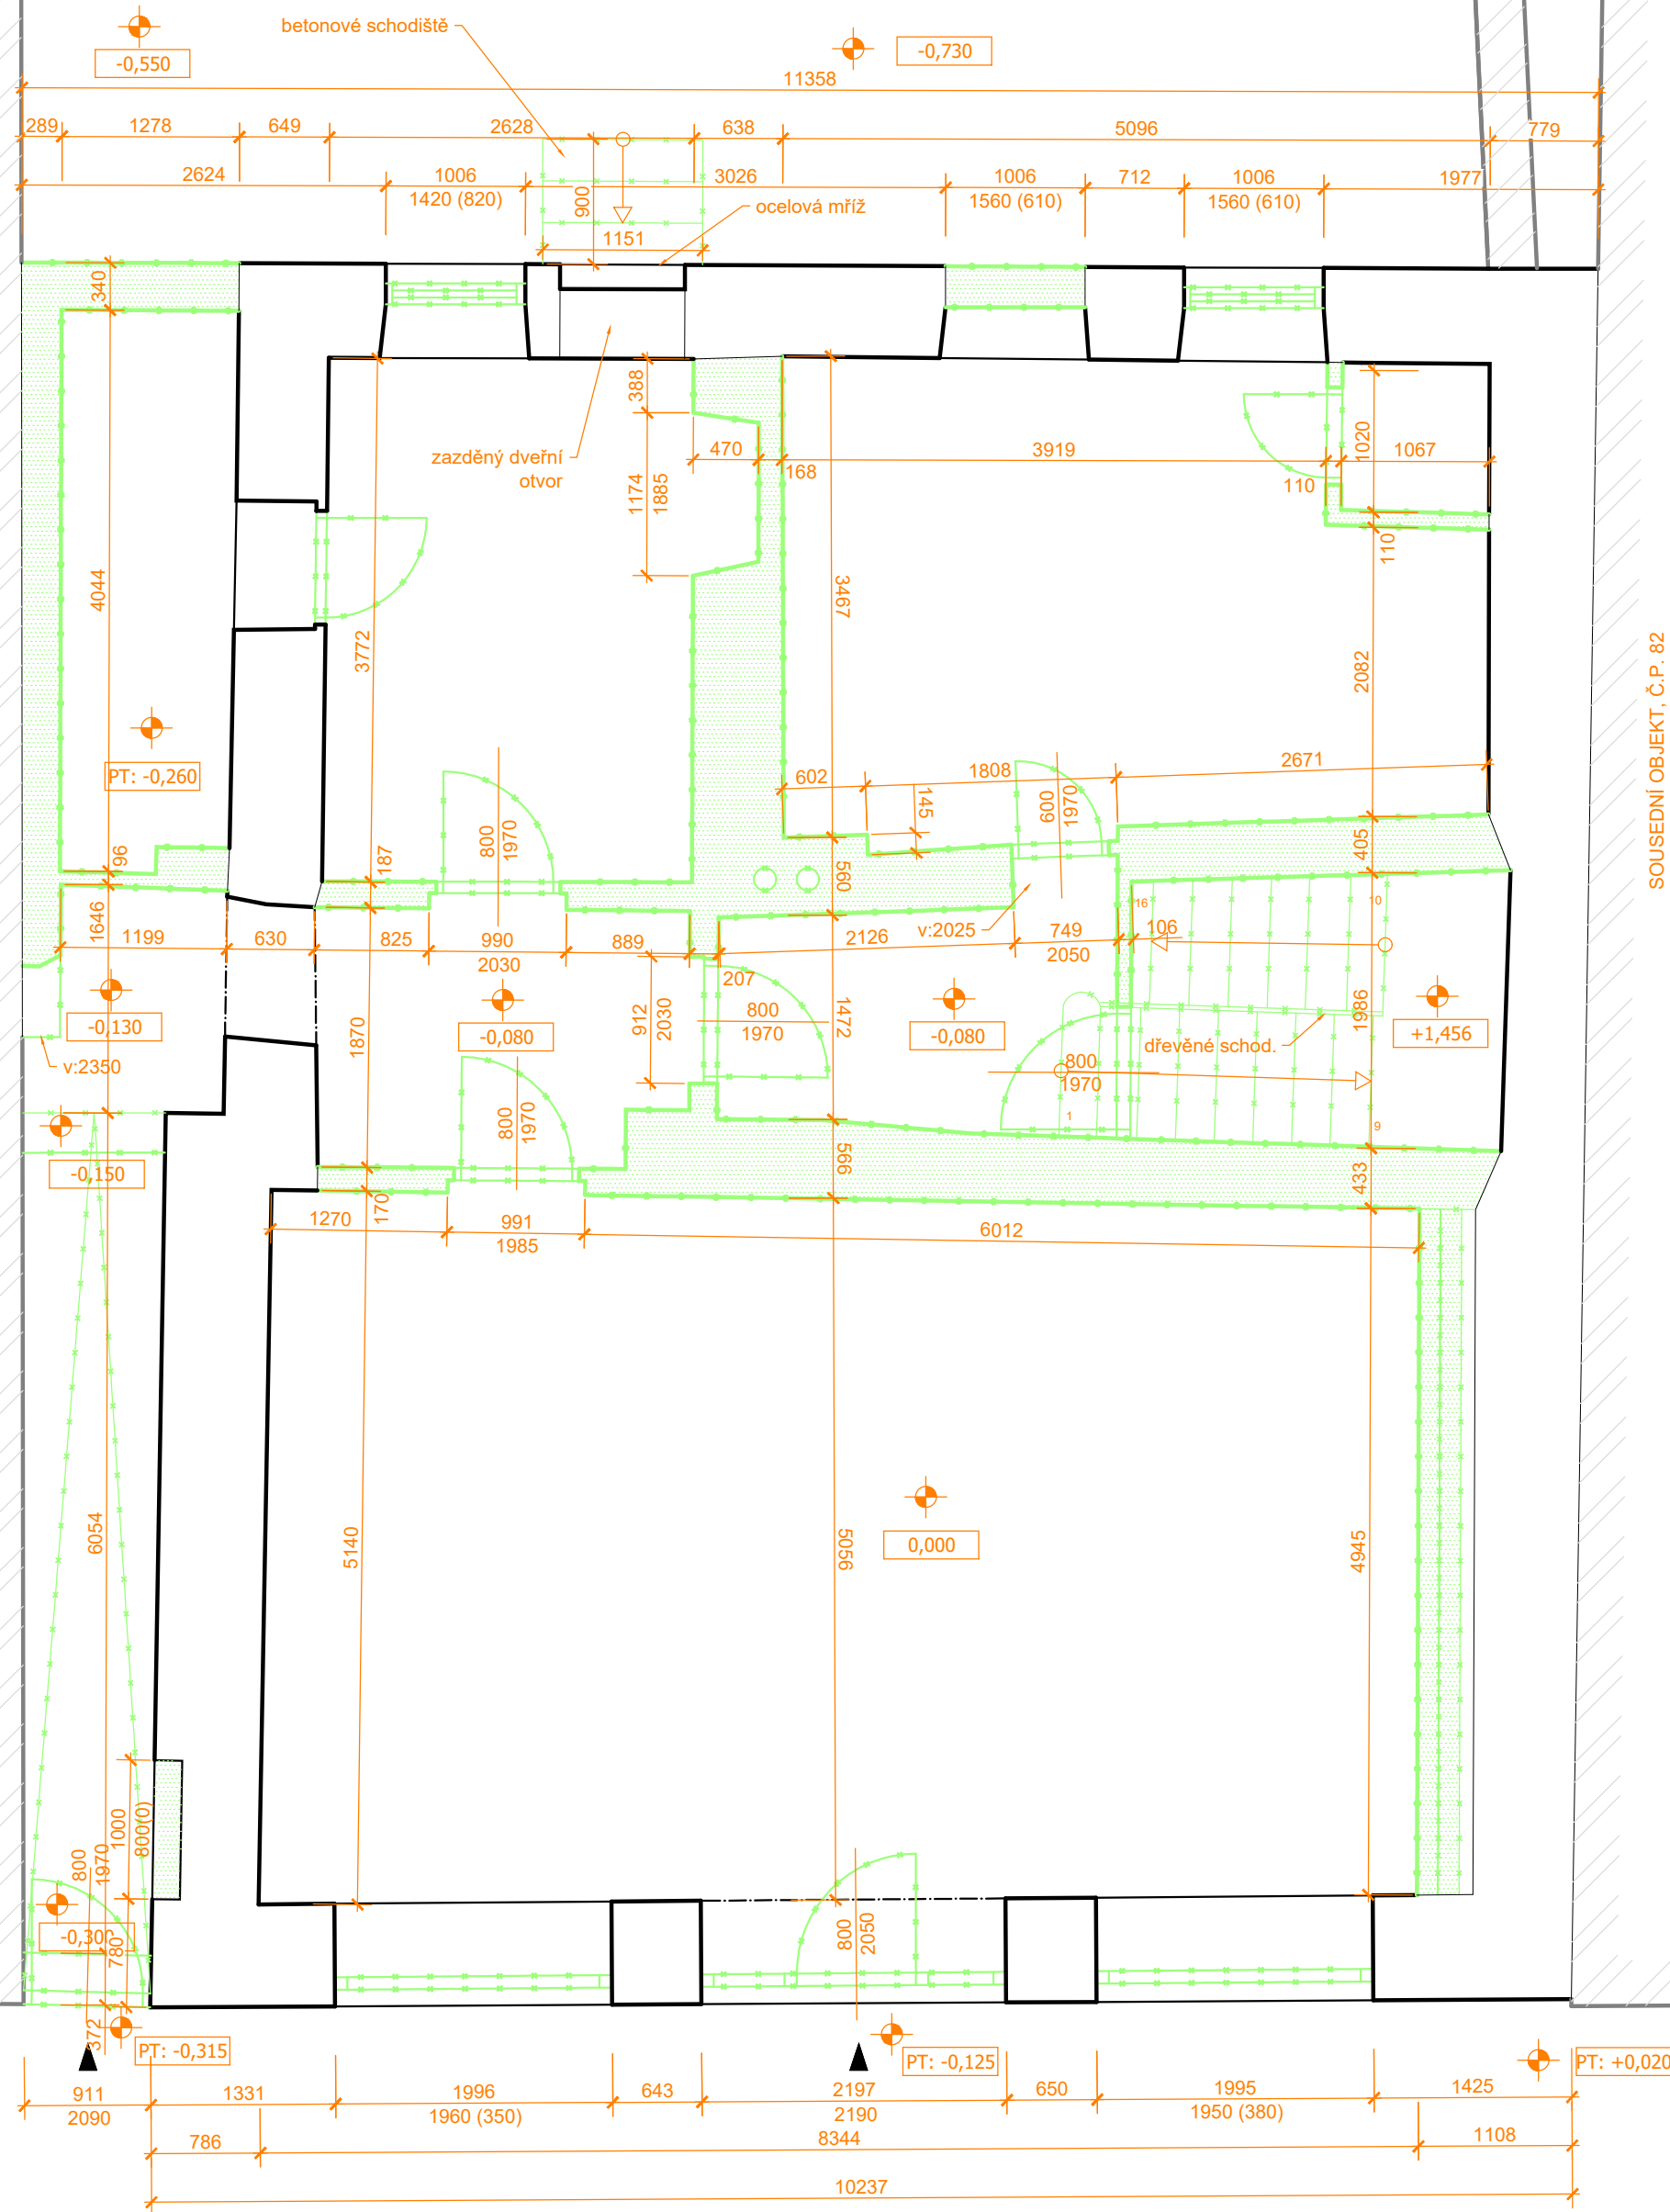


SOUSEDNÍ OBJEKT, Č.P. 82
(S.M. Kolouch Luboš a Kolouchová Jaroslava,
Revoluční 649, 58822 Luka nad Jihlavou)

SOUSEDNÍ OBJEKT, Č.P. 108
(S.M. Kolouch Luboš a Kolouchová Jaroslava,
Revoluční 649, 58822 Luka nad Jihlavou)

PŮDORYS 2NP - BOURANÉ


SOUSEDNÍ OBJEKT, Č.P. 203
(Koukalová Miroslava, č. p. 133, 58826 Zhoř)

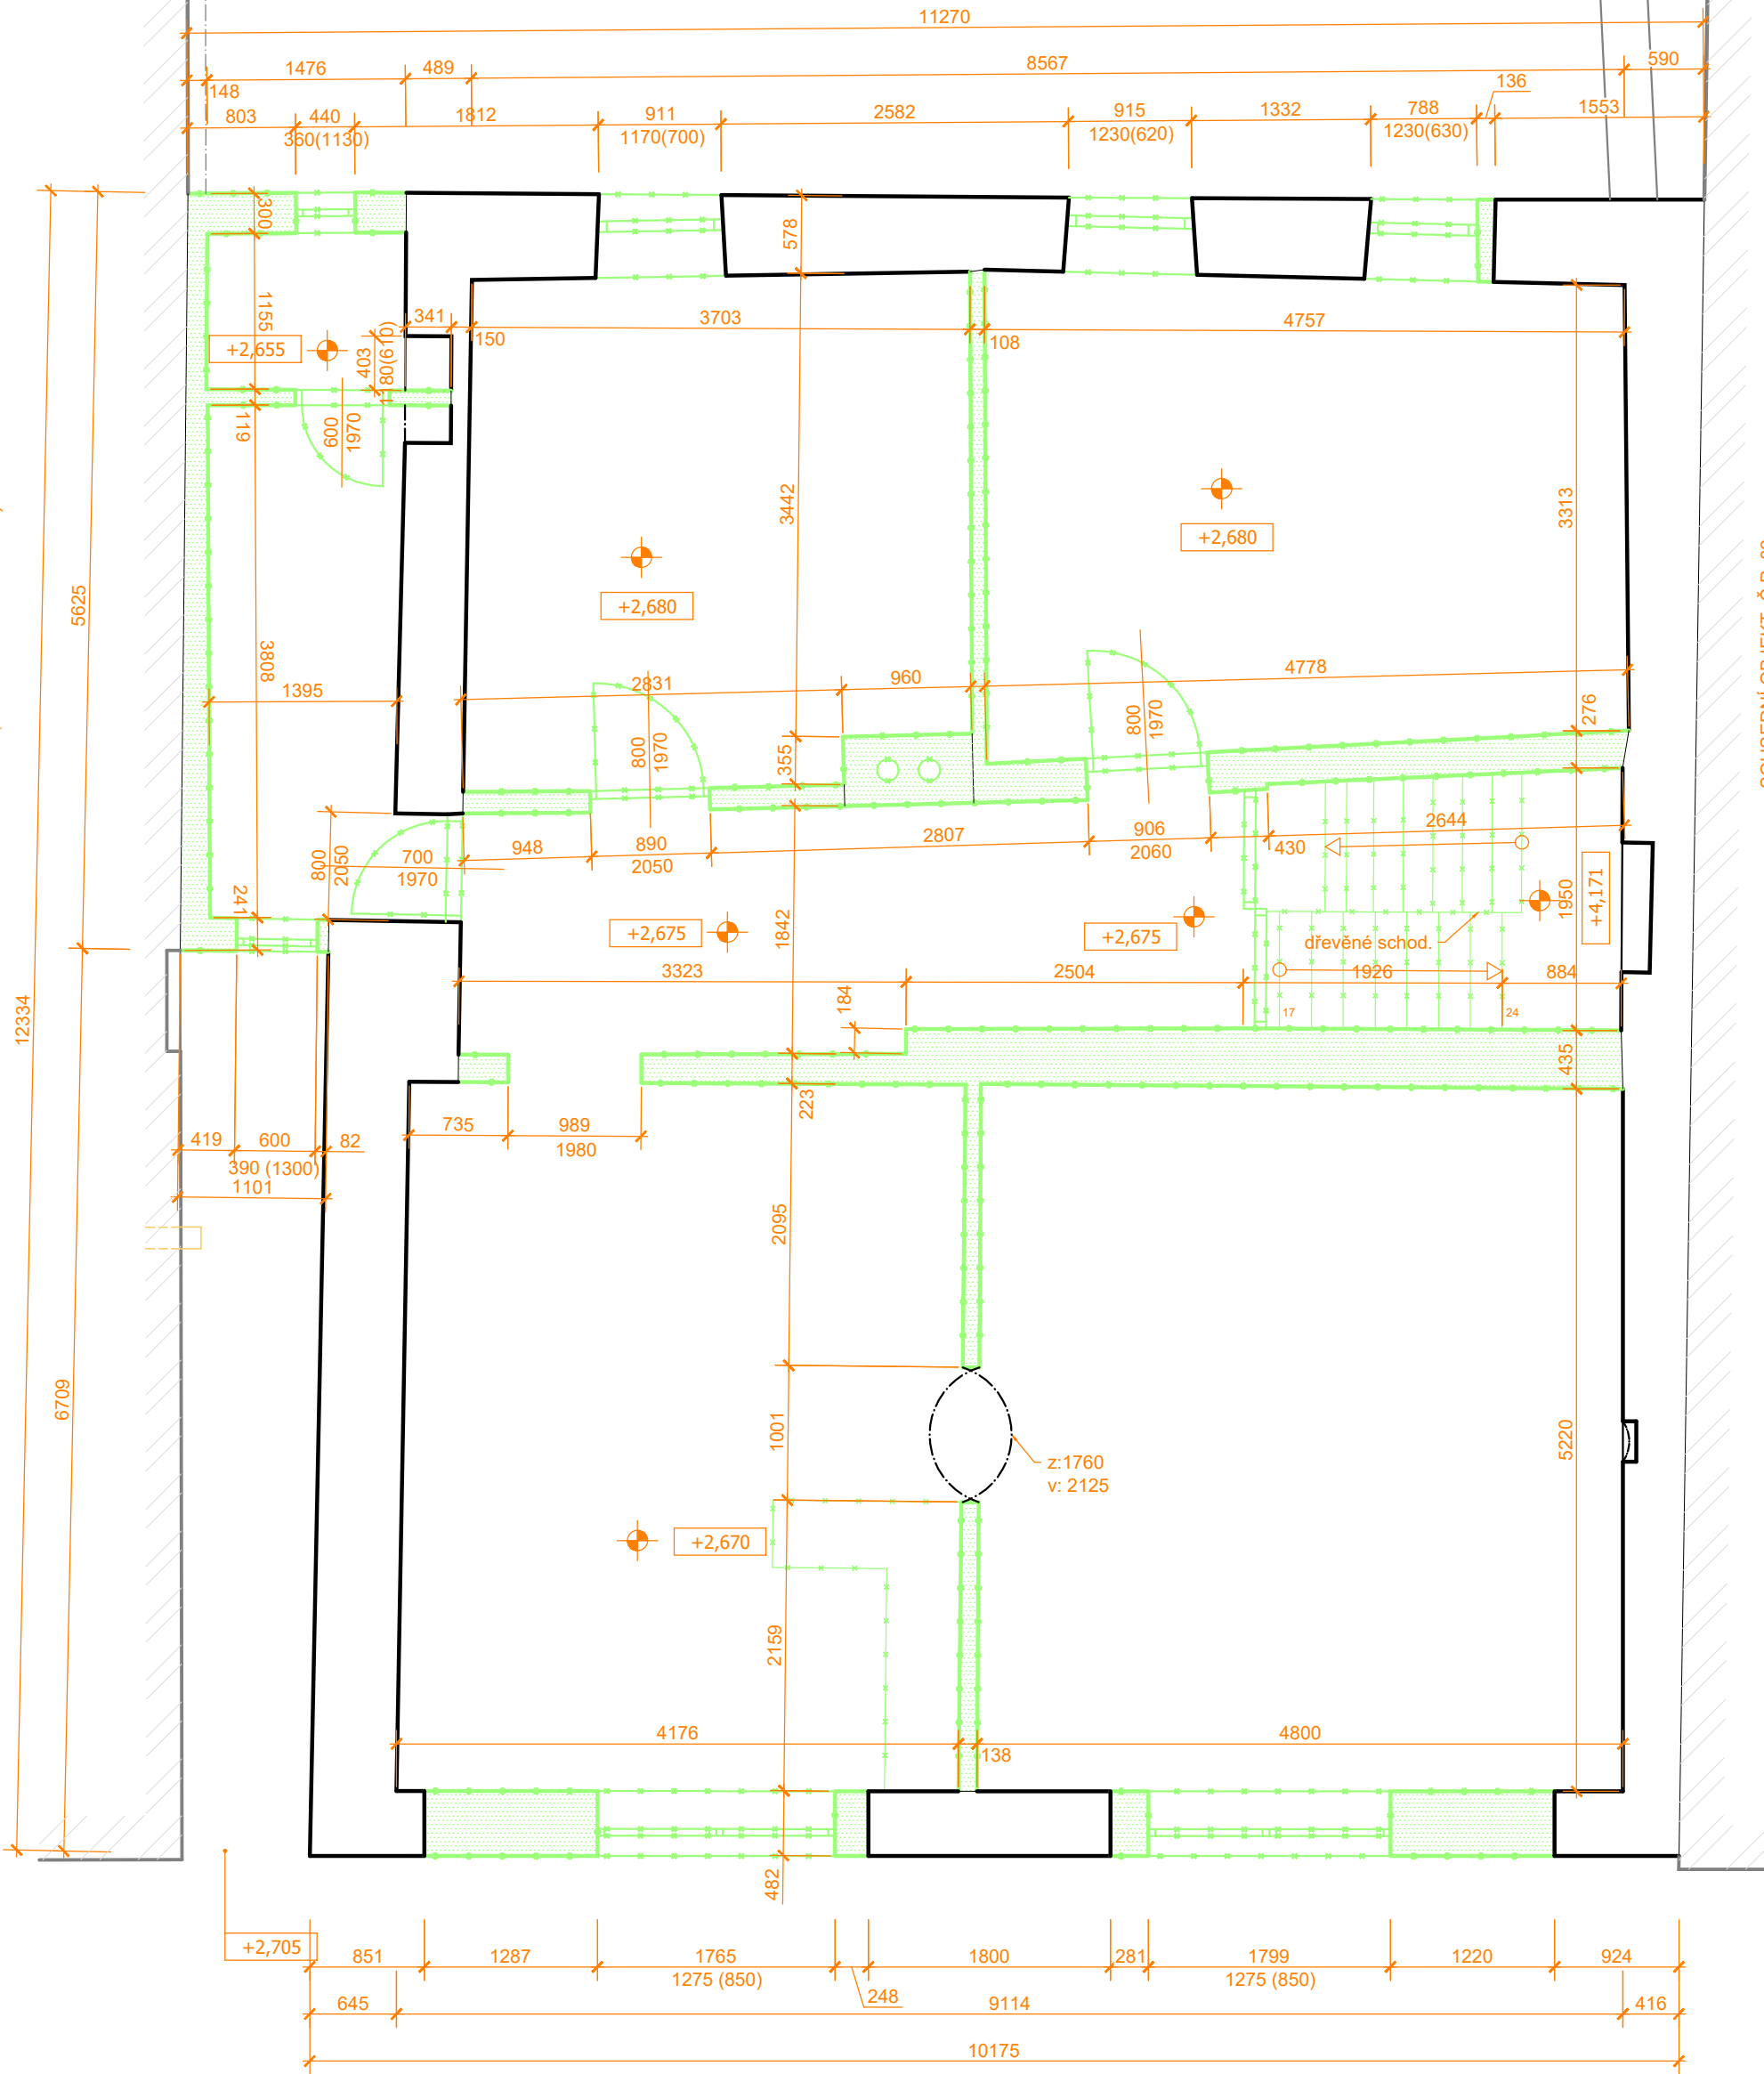

SOUSEDNÍ OBJEKT, Č.P. 82
(S.M. Kolouch Luboš a Kolouchová Jaroslava,
Revoluční 649, 58822 Luka nad Jihlavou)

LEGENDA HMOT

- STÁVAJÍCÍ KONSTRUKCE - CIHLA PLNÁ PÁLENÁ
- BOURANÉ KCE (OZN. DLE ČSN 01 3406)
CIHLA PLNÁ PÁLENÁ / SMÍŠENÉ ZDIVO

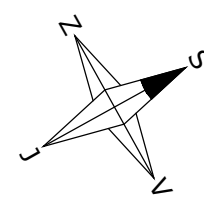

0,000 (podlaha 1NP) = 441,900 m.n.m

ZADAVATEL MĚSTYS LUKA NAD JIHLAVOU 1. MAJE 76, LNJ 588 22 +420 606 760 500 STANISLAV LUKAN@JIHLAVOU.CZ		ZOD. PROJEKTANT VYPRACOVAL ING. PETR DVOŘÁK AUTORIZOVANÝ INŽENÝR V OBLASTI POZEMNÍCH STAVB		ČÍSLO 2023-05-004 15.05.2024	
AKCE LnJ č.p. 104 - stavební úpravy a změna využití		KATASTR. Luka nad Jihlavou [688 703]		FORMÁT 6x A4	
OBSAH PŮDORYS 1NP, 2NP - BOURANÉ		ČÍSLO DPS		ČÍSLO VYKRESU	
DĚL D.1.1 - ARCHITAV		MĚRÍTKO 1:50		ČÍSLO D.1.1-10	