




VYZTUŽENÍ STĚN

Nárys vnější stěnové výztuže - rozvin objektu
(pohled z venku)

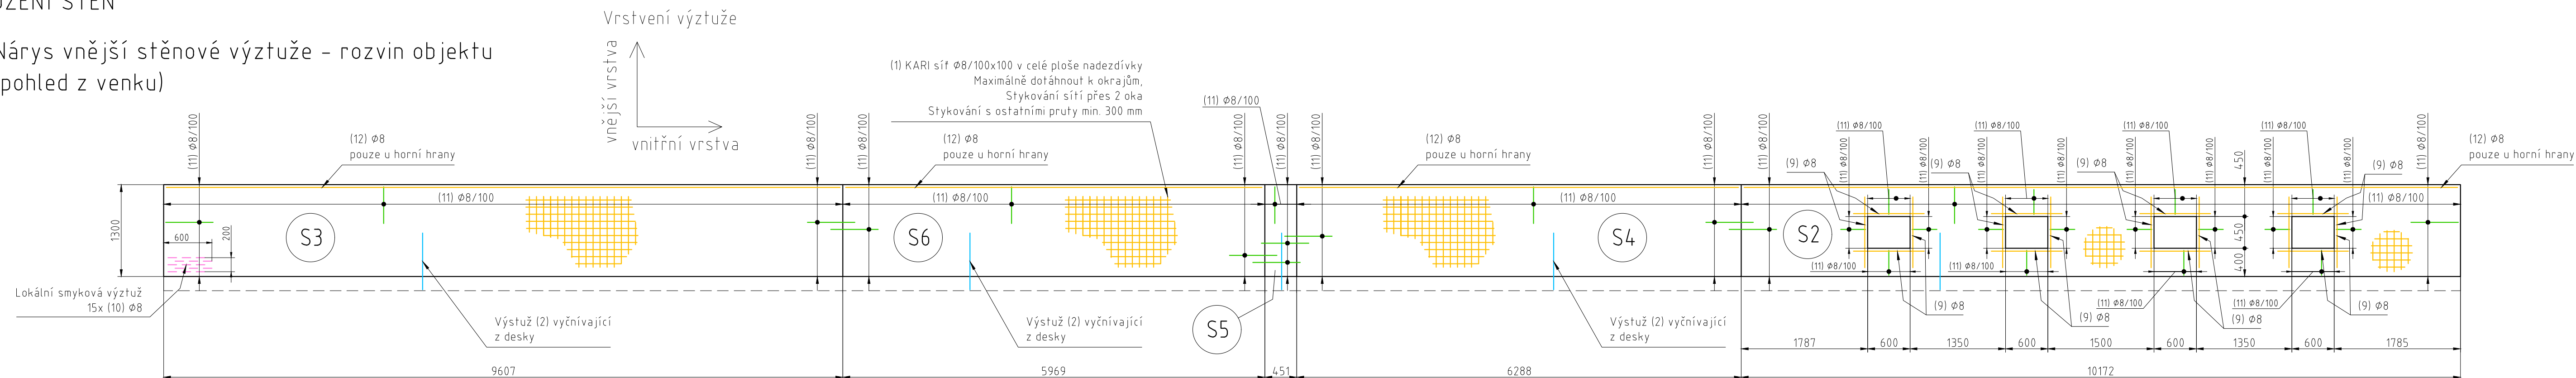






Nárys vnitřní stěnové výztuže – rozvin objektu
(pohl. z venku)

Většina ohýbané výztuže na vnitřní straně přechází z vnější strany (poz. 11) nebo z desky (poz. 8) a je ozančena a zakotována v bokorysu vnější výztuže, příp. v půdorysech. V bokorysu vnitřní výztuže jsou tyto pruty vyznačeny hlavně pro představu přesahu a návazností.

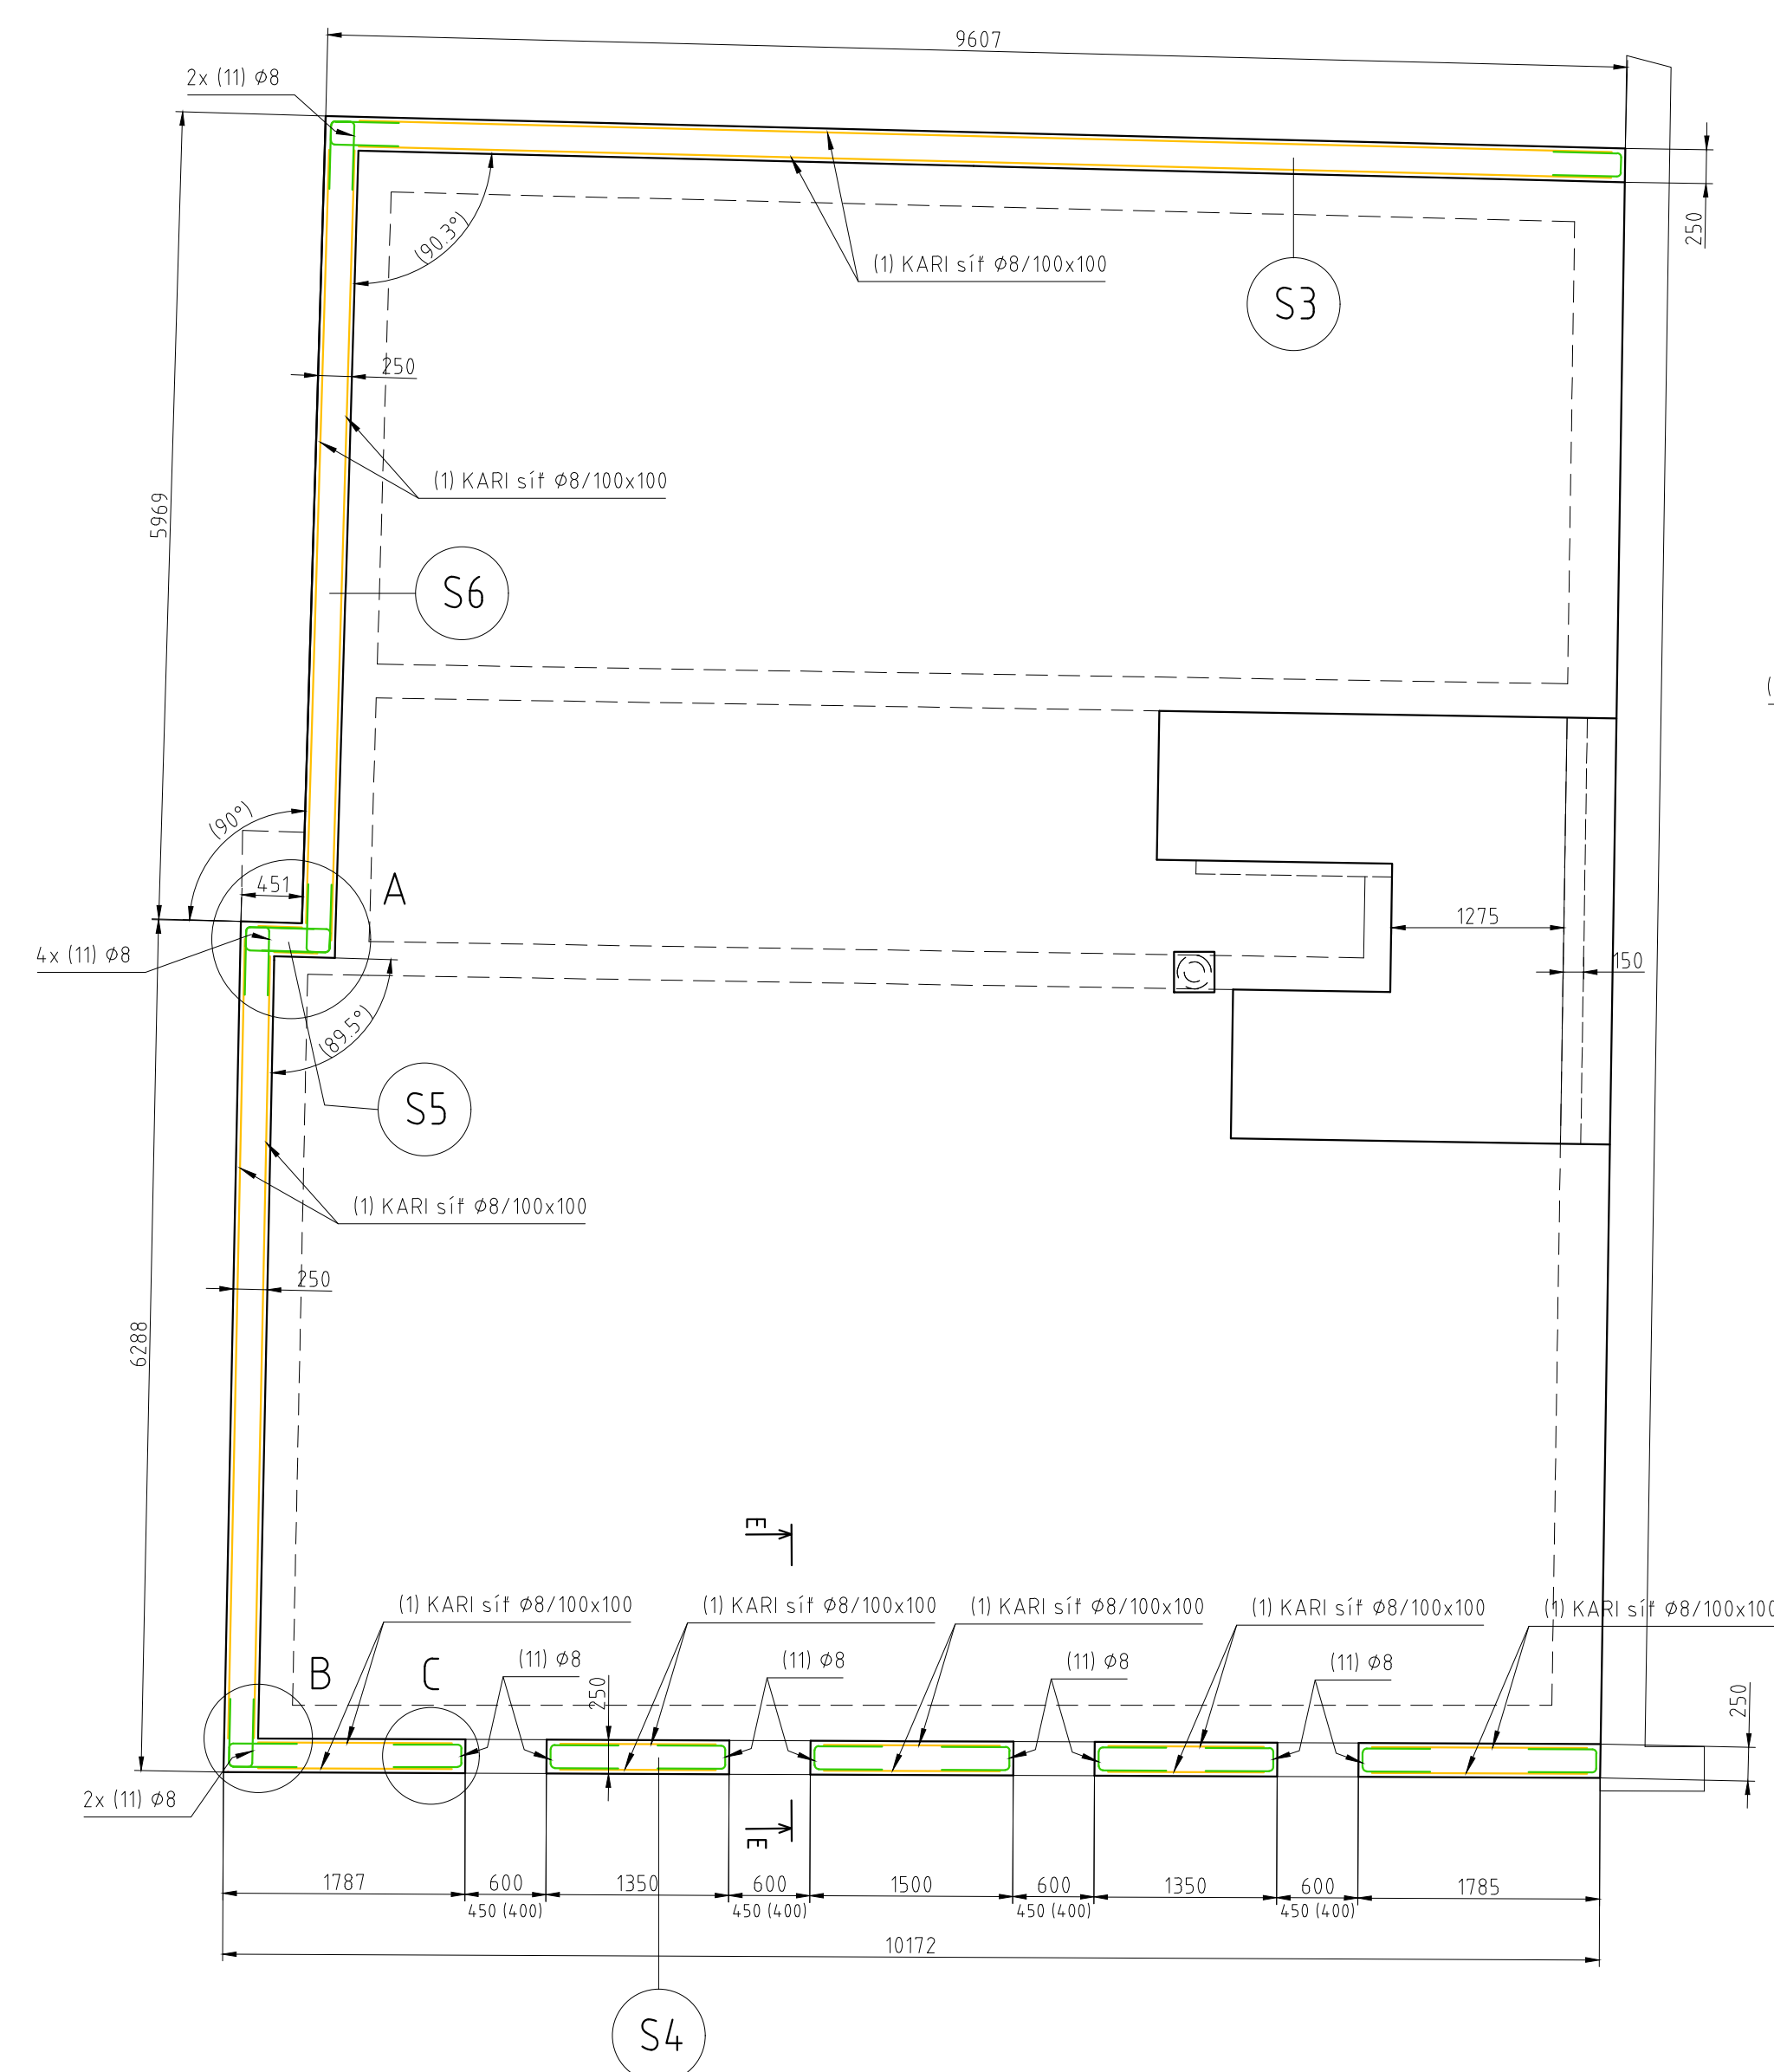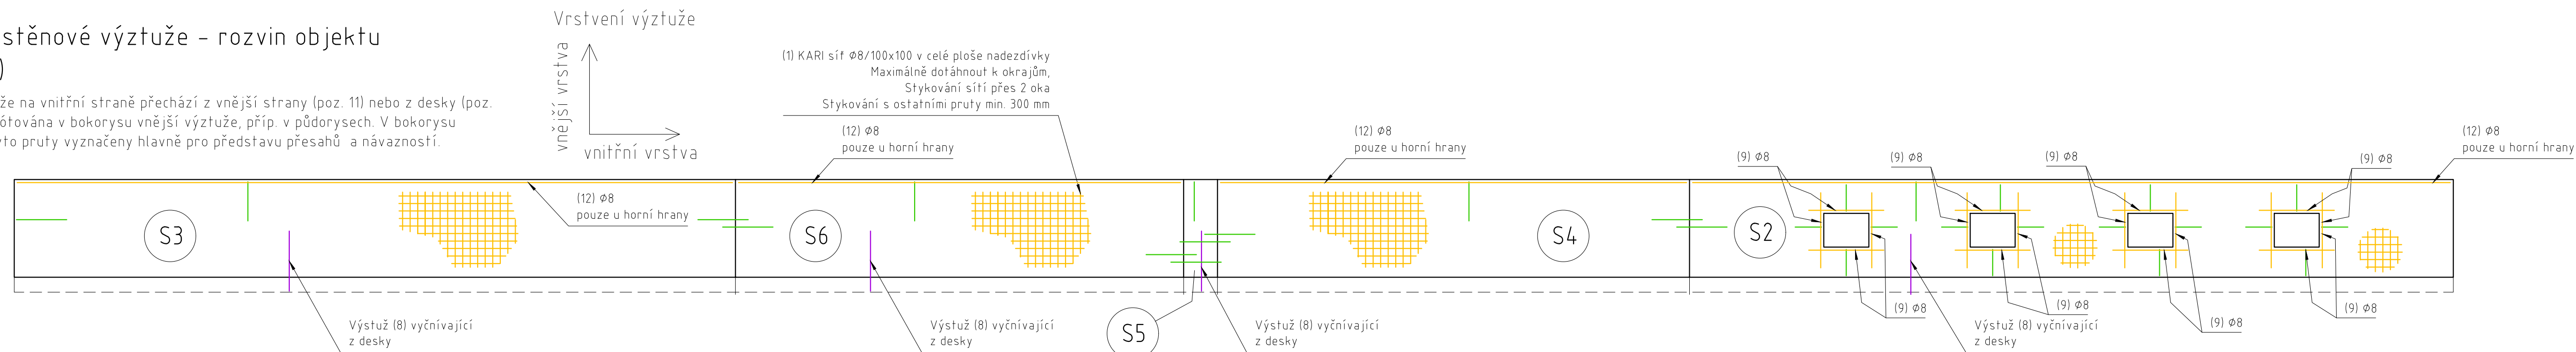

Řez E – E (M 1:10)

Nadezdívka s okenním otvorem

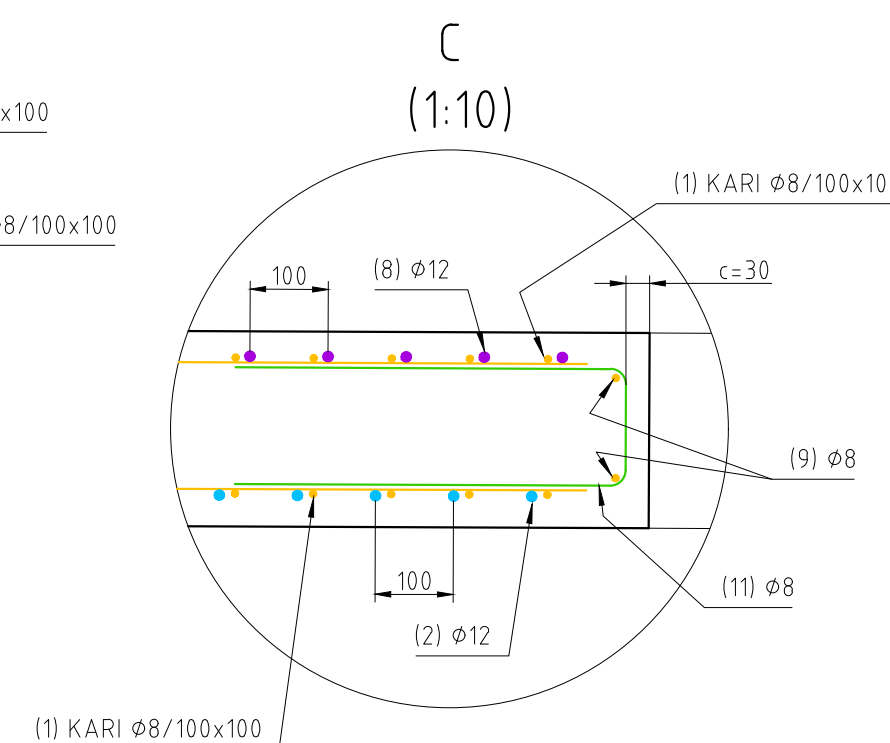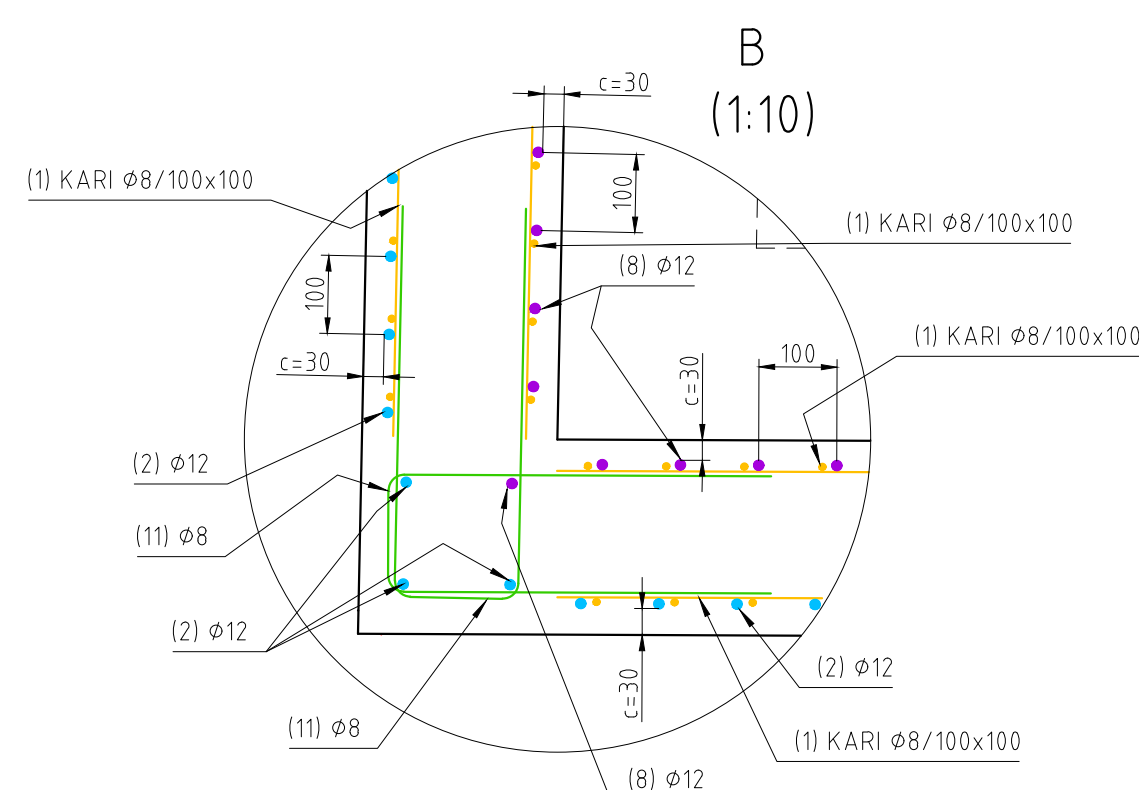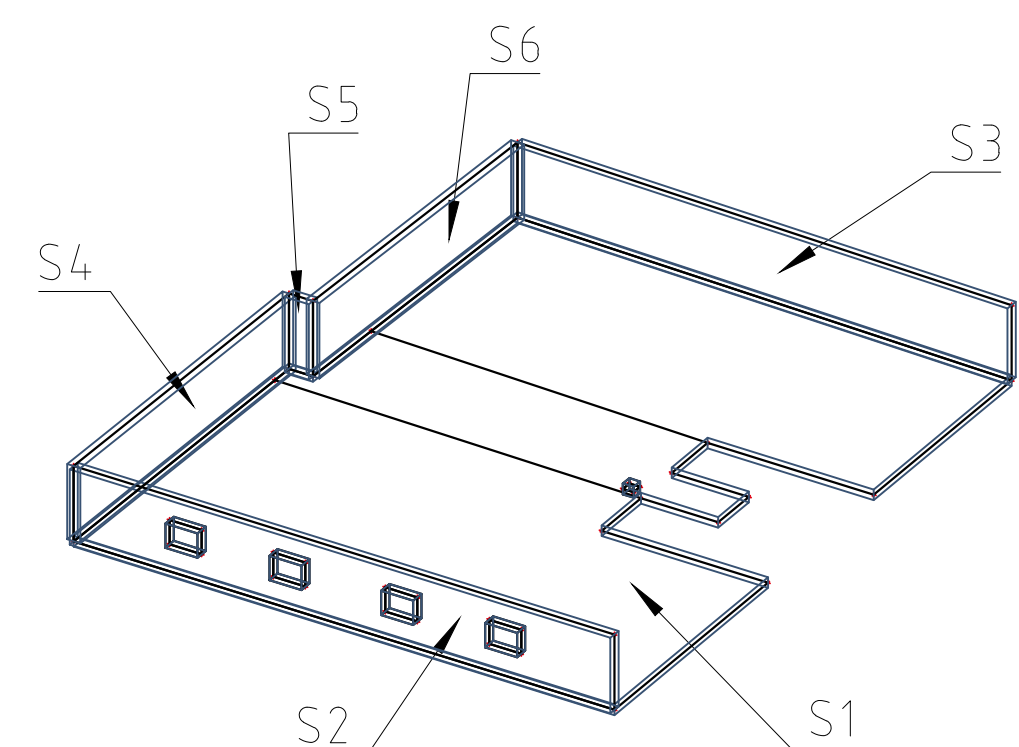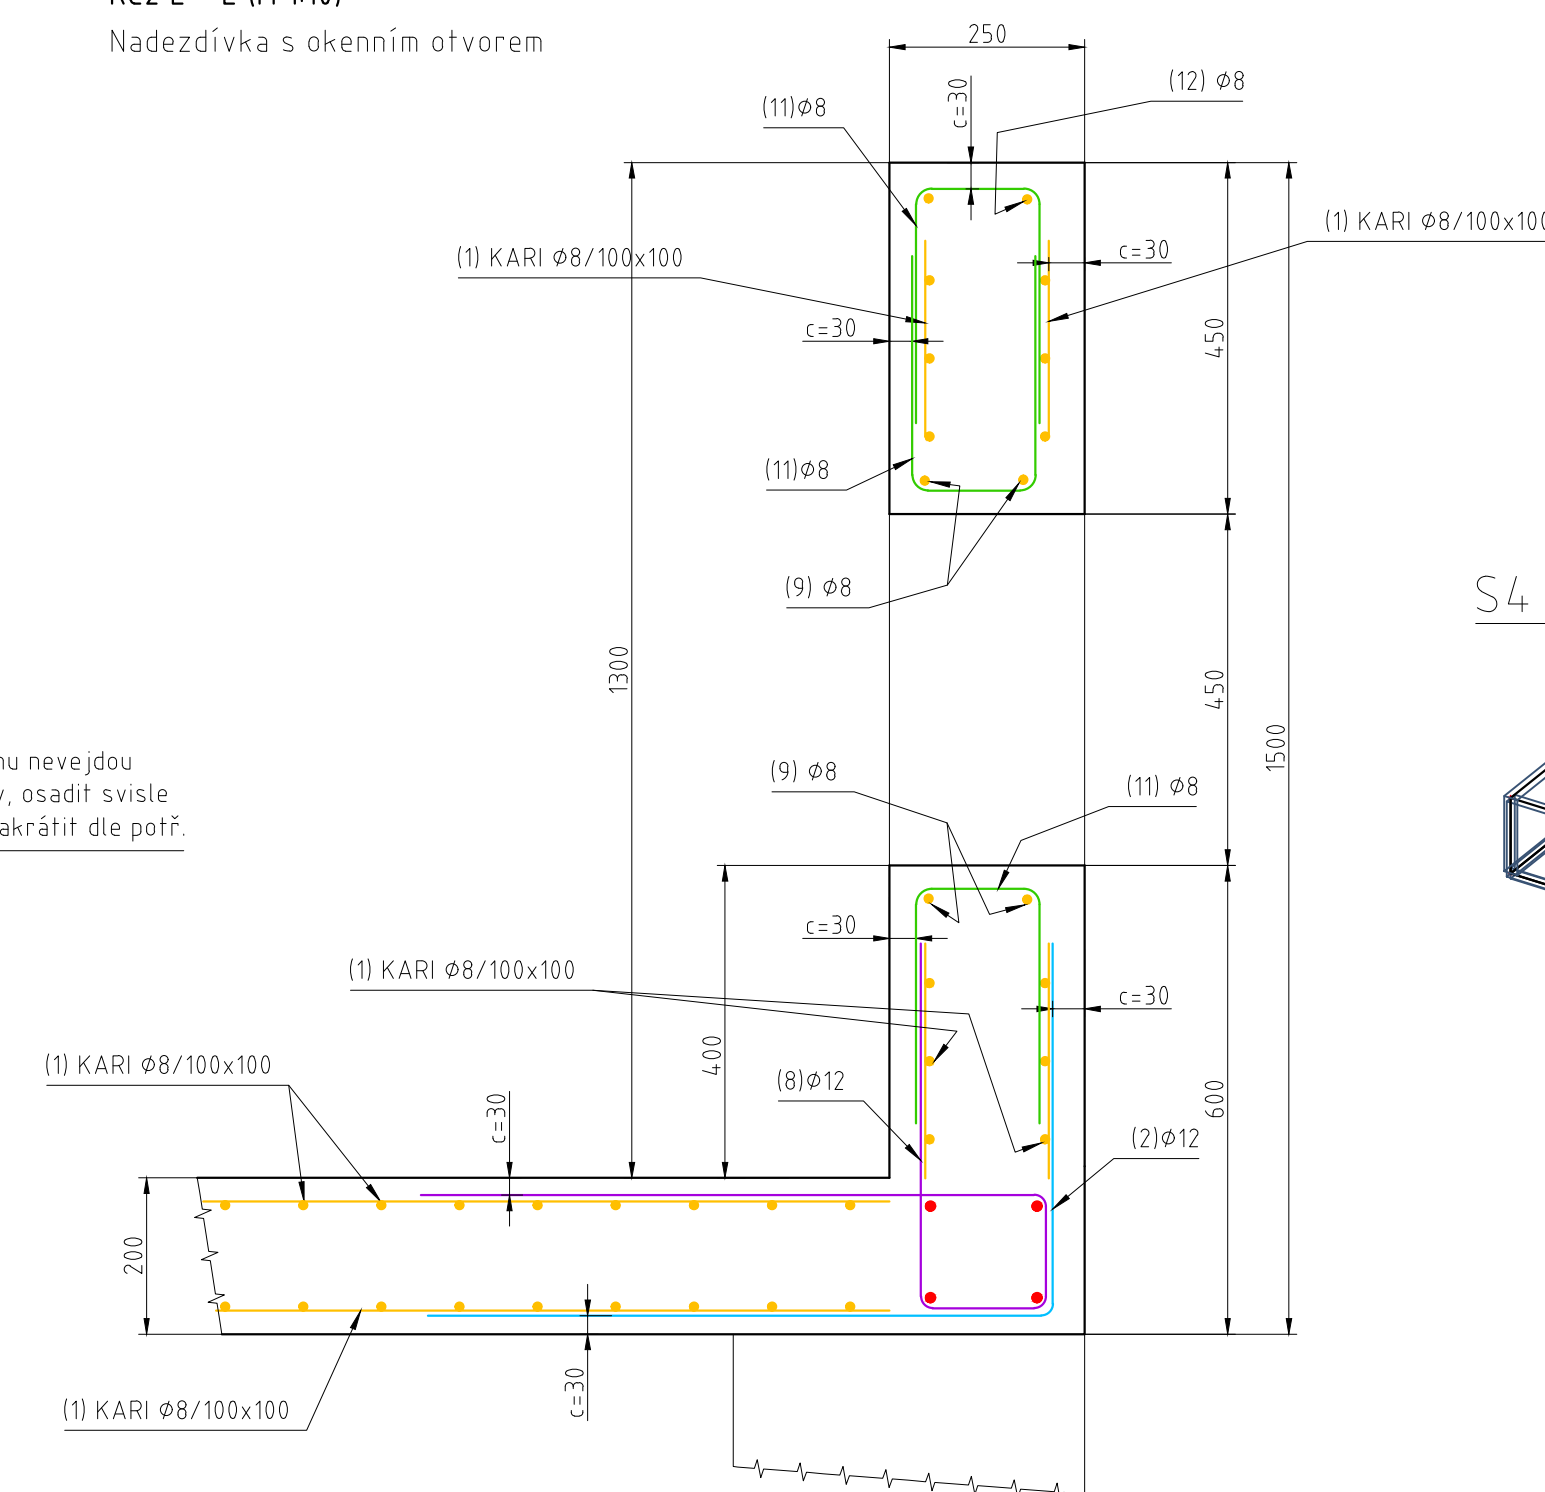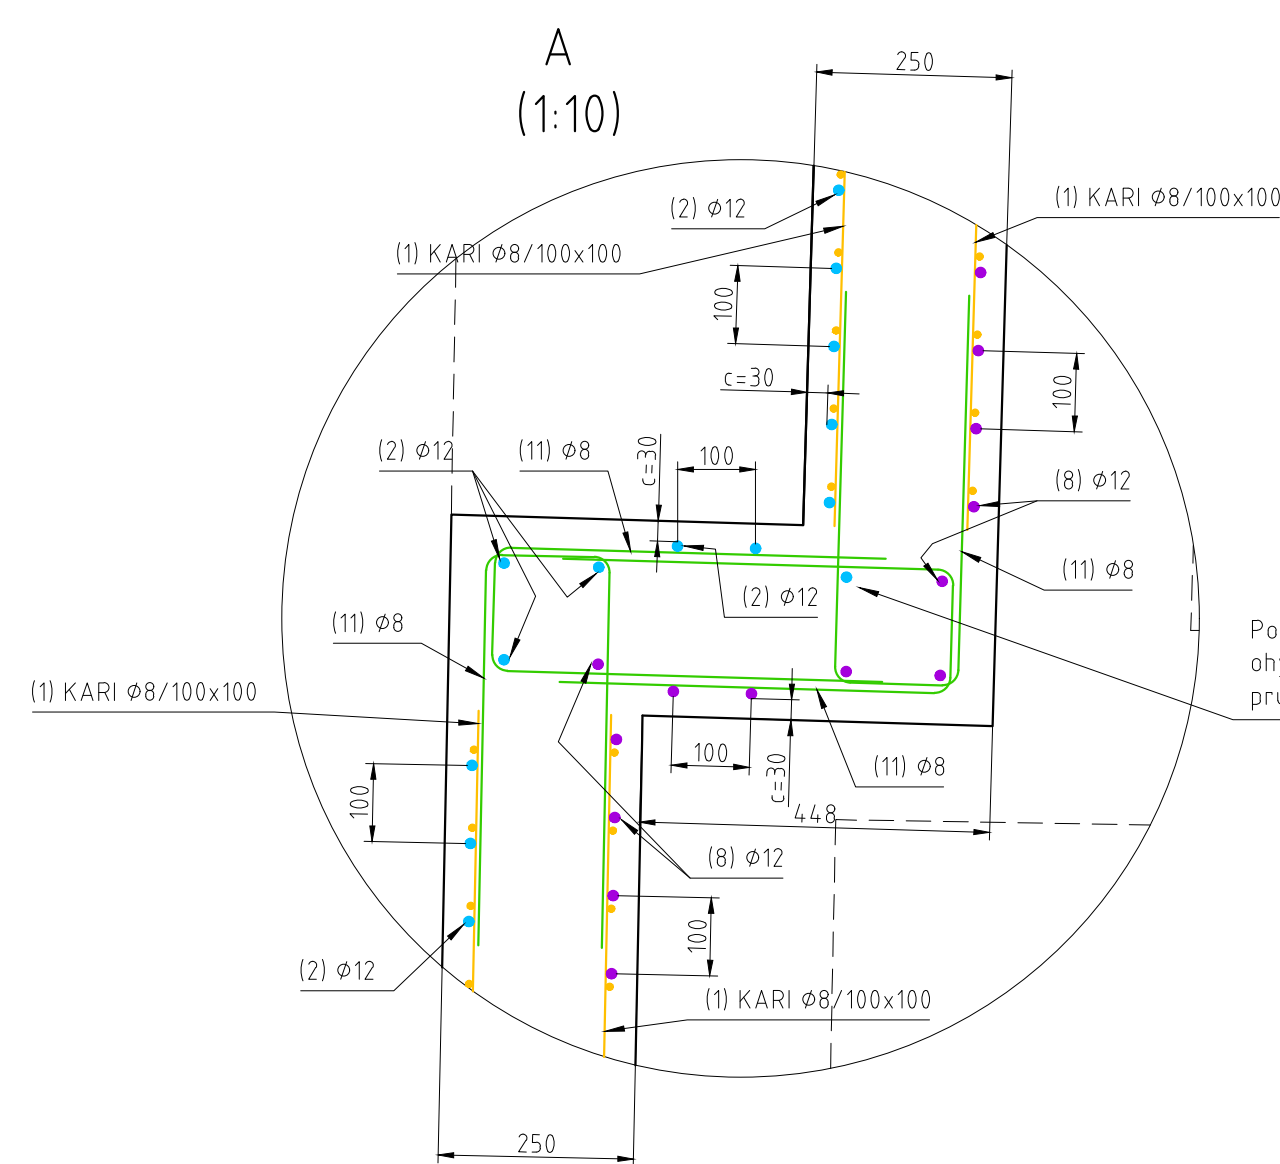

Ocel B 500 B
 Beton C 25/30 XC3, E = 30 GPa dle ČSN ISO 6784.
 Výztuž v půdorysech kótována na osu. Rozměry tvaru výztuže uvažovány vnější.
 Krytí výztuže 30 mm (dodržet 25 - 35 mm)
 Za technologii provádění odpovídá odborná realizační firma.
 Výkres slouží jako podklad pro realizaci a další zpracování detailního řešení výztuže

Jméno souboru: 2342-A1-02_Výkres uspořádání vyztužení nadezdvičky, LnJ čp. 104 - stavební úpravy a změna využití.dwg											
POZNÁMKA:						FORMÁT VÝKRESU: A1					
MĚŘITELI:		KRESLEL:	NAVRÁTIL			ZMĚNA		DATUM:		PODPS:	INDEX:
1:50		PODPIS:									
		SEKVAL:									
		PODPIS:									
1:10		3/2024									
NAVRÁTIL 		NÁZEV VÝKRESU				ČÍSLO VÝKRESU:			POČET ÚSTŘ:		
Ing. Ondřej Neuděl Věty Beranov 240 588 21 V. Beranov tel. +420 606 118 813 email: navratil@vymal.cz C. 03799961		Výkres uspořádání vyztužení nadezdvičky LnJ čp. 104 - stavební úpravy a změna využití				D.1.2 c - 2342-A1-02			1		
						SKLADOVÁ POLOŽKA:			ČÍSLO ÚSTU:		
									1		