


Poznámky:

- podlahové vytápění trubky dimenze 17x2 mm; rozteč R;
- dilatace podél stěn a označenými stavebními dilatačními spárami
- rozvodná potrubí pro rozdělovače budou provedena v měděných trubkách, a budou izolována vhodnou tepelnou izolací
- rozvody v technické místnosti a ostatní rozvody k rozdělovačům nutno koordinovat s rozvody Z.I.
- zařízení budou namontována dle montážních předpisů výrobce

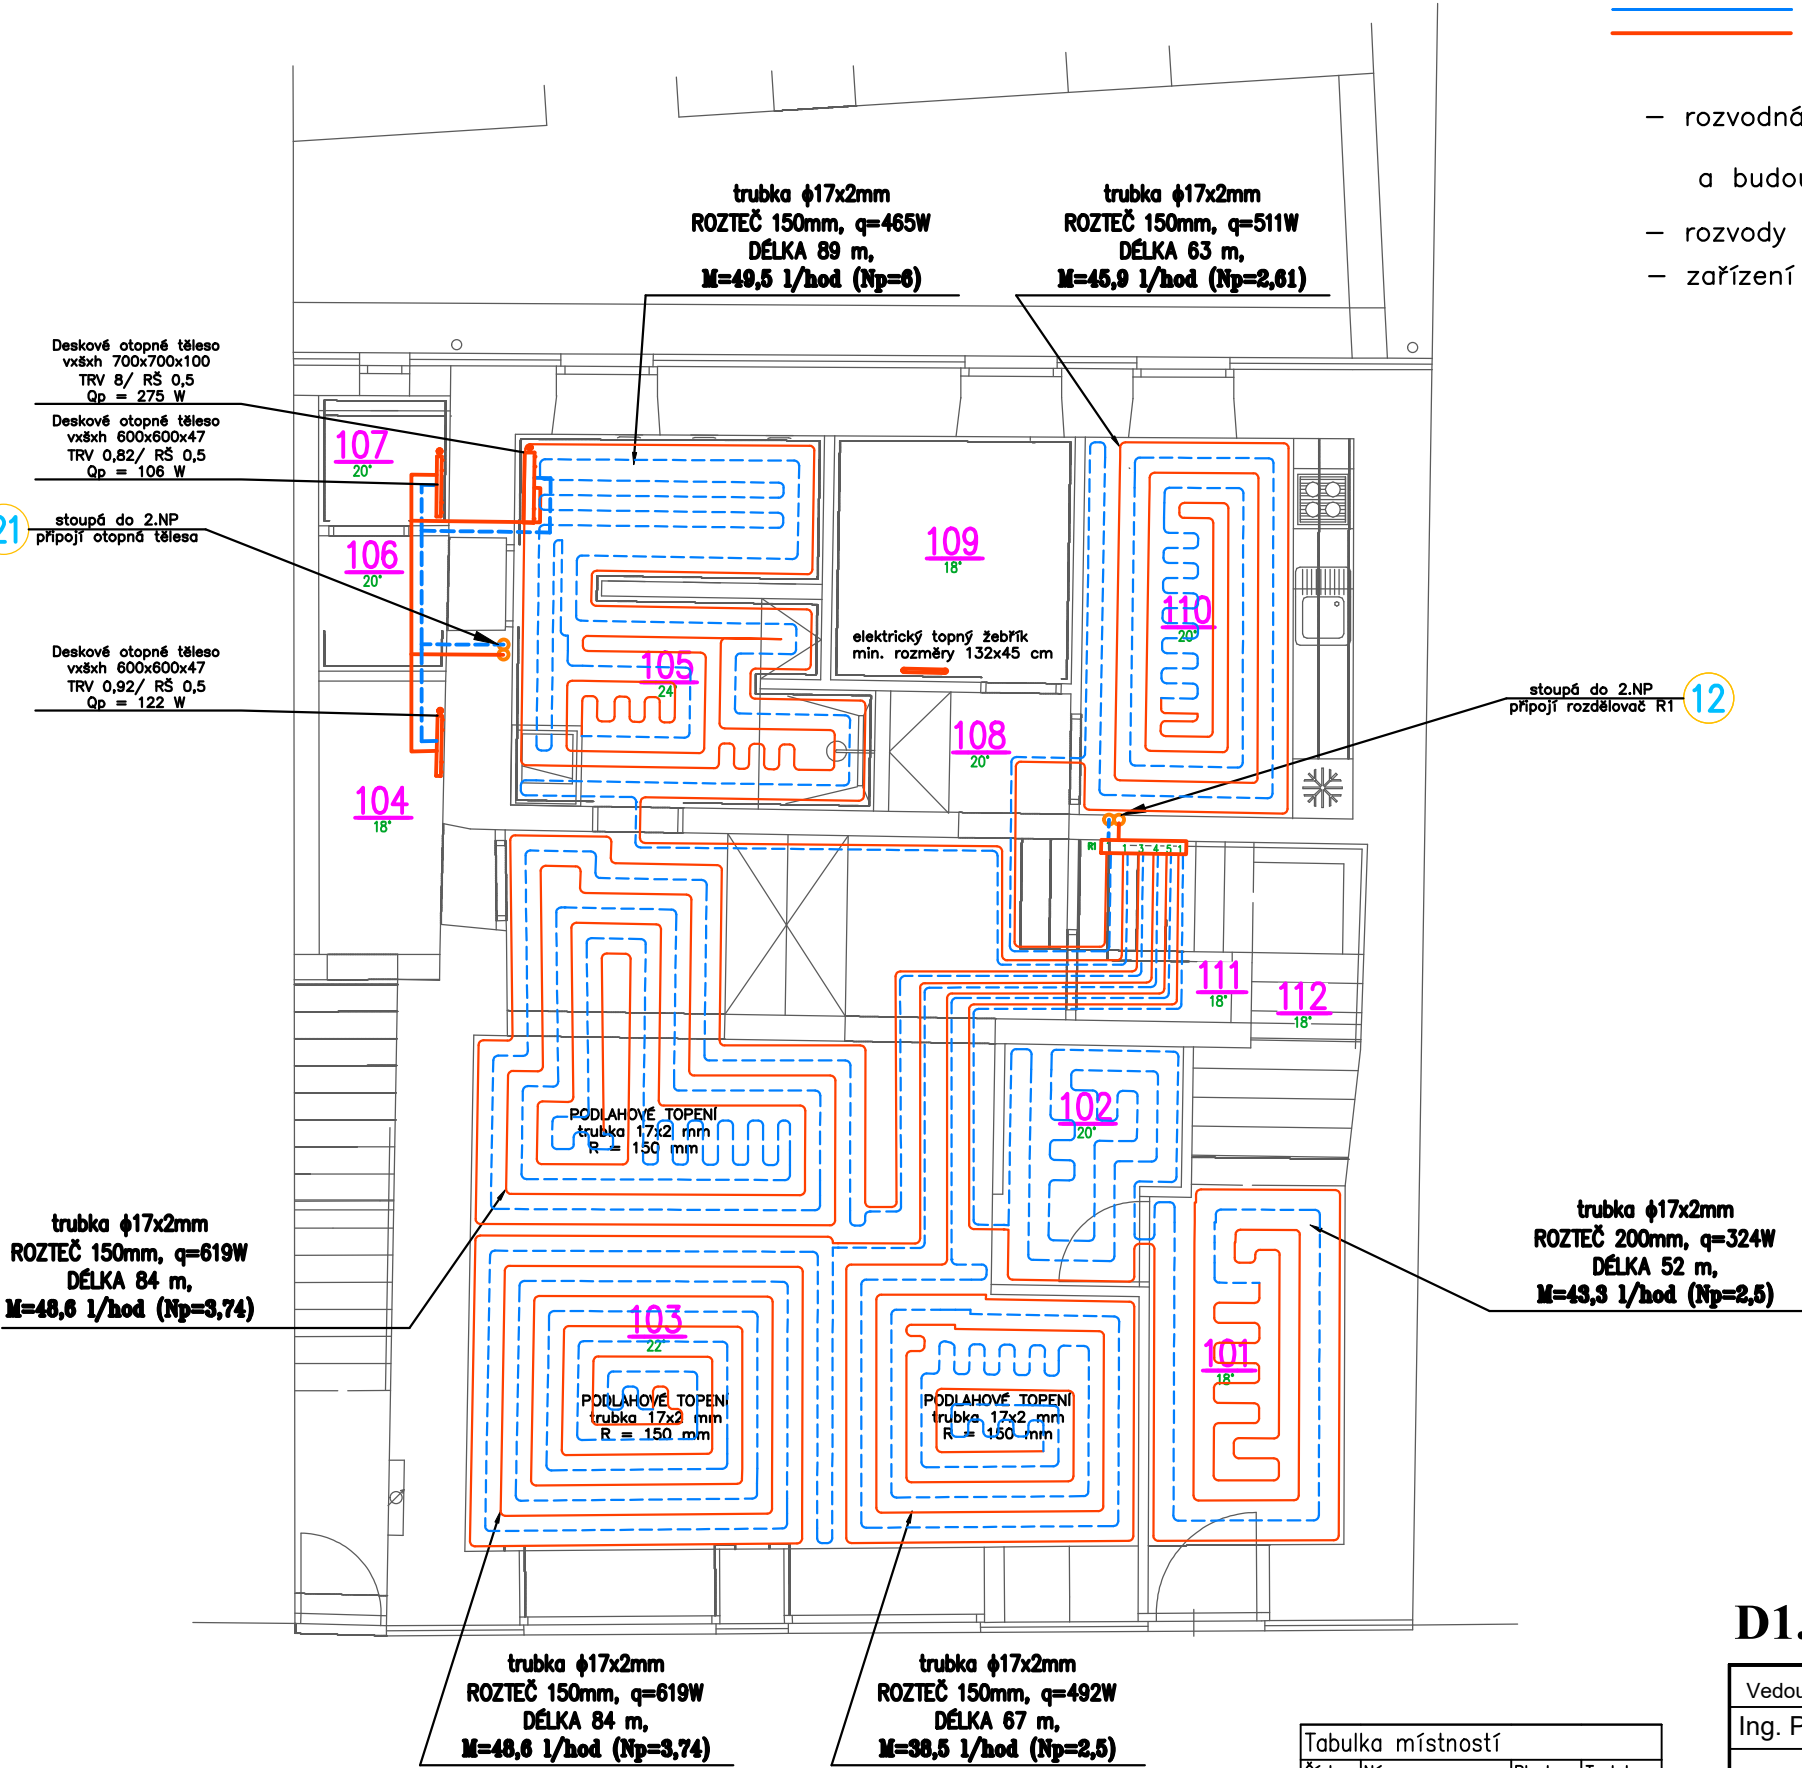

Legenda:

- PŘÍVODNÍ—topná voda
- VRATNÉ—topná voda
- Stoupající potrubí
- OT Desková
- Rozdělovač/sběrač I.

D1.4a - VYTÁPĚNÍ

Vedoucí projektant	Zodp. projektant	Vypracoval	Airproject group s.r.o. Barrandova 404/28, 326 00 Plzeň	
Ing. Petr Dvořák	Ing. Z. HOLUB	Ing. ŠTEJR		
Investor			Městys Luka nad Jihlavou - 1.Máje 76, LNJ 588 22	
Stavba-objekt			Formát – A4	Stupeň
			2xA4	DPS
			Datum	Číslo zakázky
Obsah výkresu			02/2024	107_23
			Měřítko	Č. výkresu
Půdorys 1.NP			1 : 75	2.

Tabulka místností			
Číslo	Název	Plocha	Teplota
101	CHODBA	5,28	18°
102	ŠATNA	3,84	20°
103	DENNÍ MÍSTNOST	41,49	22°
104	SKLAD	3,36	18°
105	KOUPELNA	12,1	24°
106	WC	1,72	20°
107	WC	1,7	20°
108	CHODBA	2,16	20°
109	TECH. MÍSTNOST	5,87	18°
110	KUCHYŇ	10,21	20°
111	SCHODIŠTĚ	1,21	18°
112	SCHODIŠTĚ	6,11	18°

