



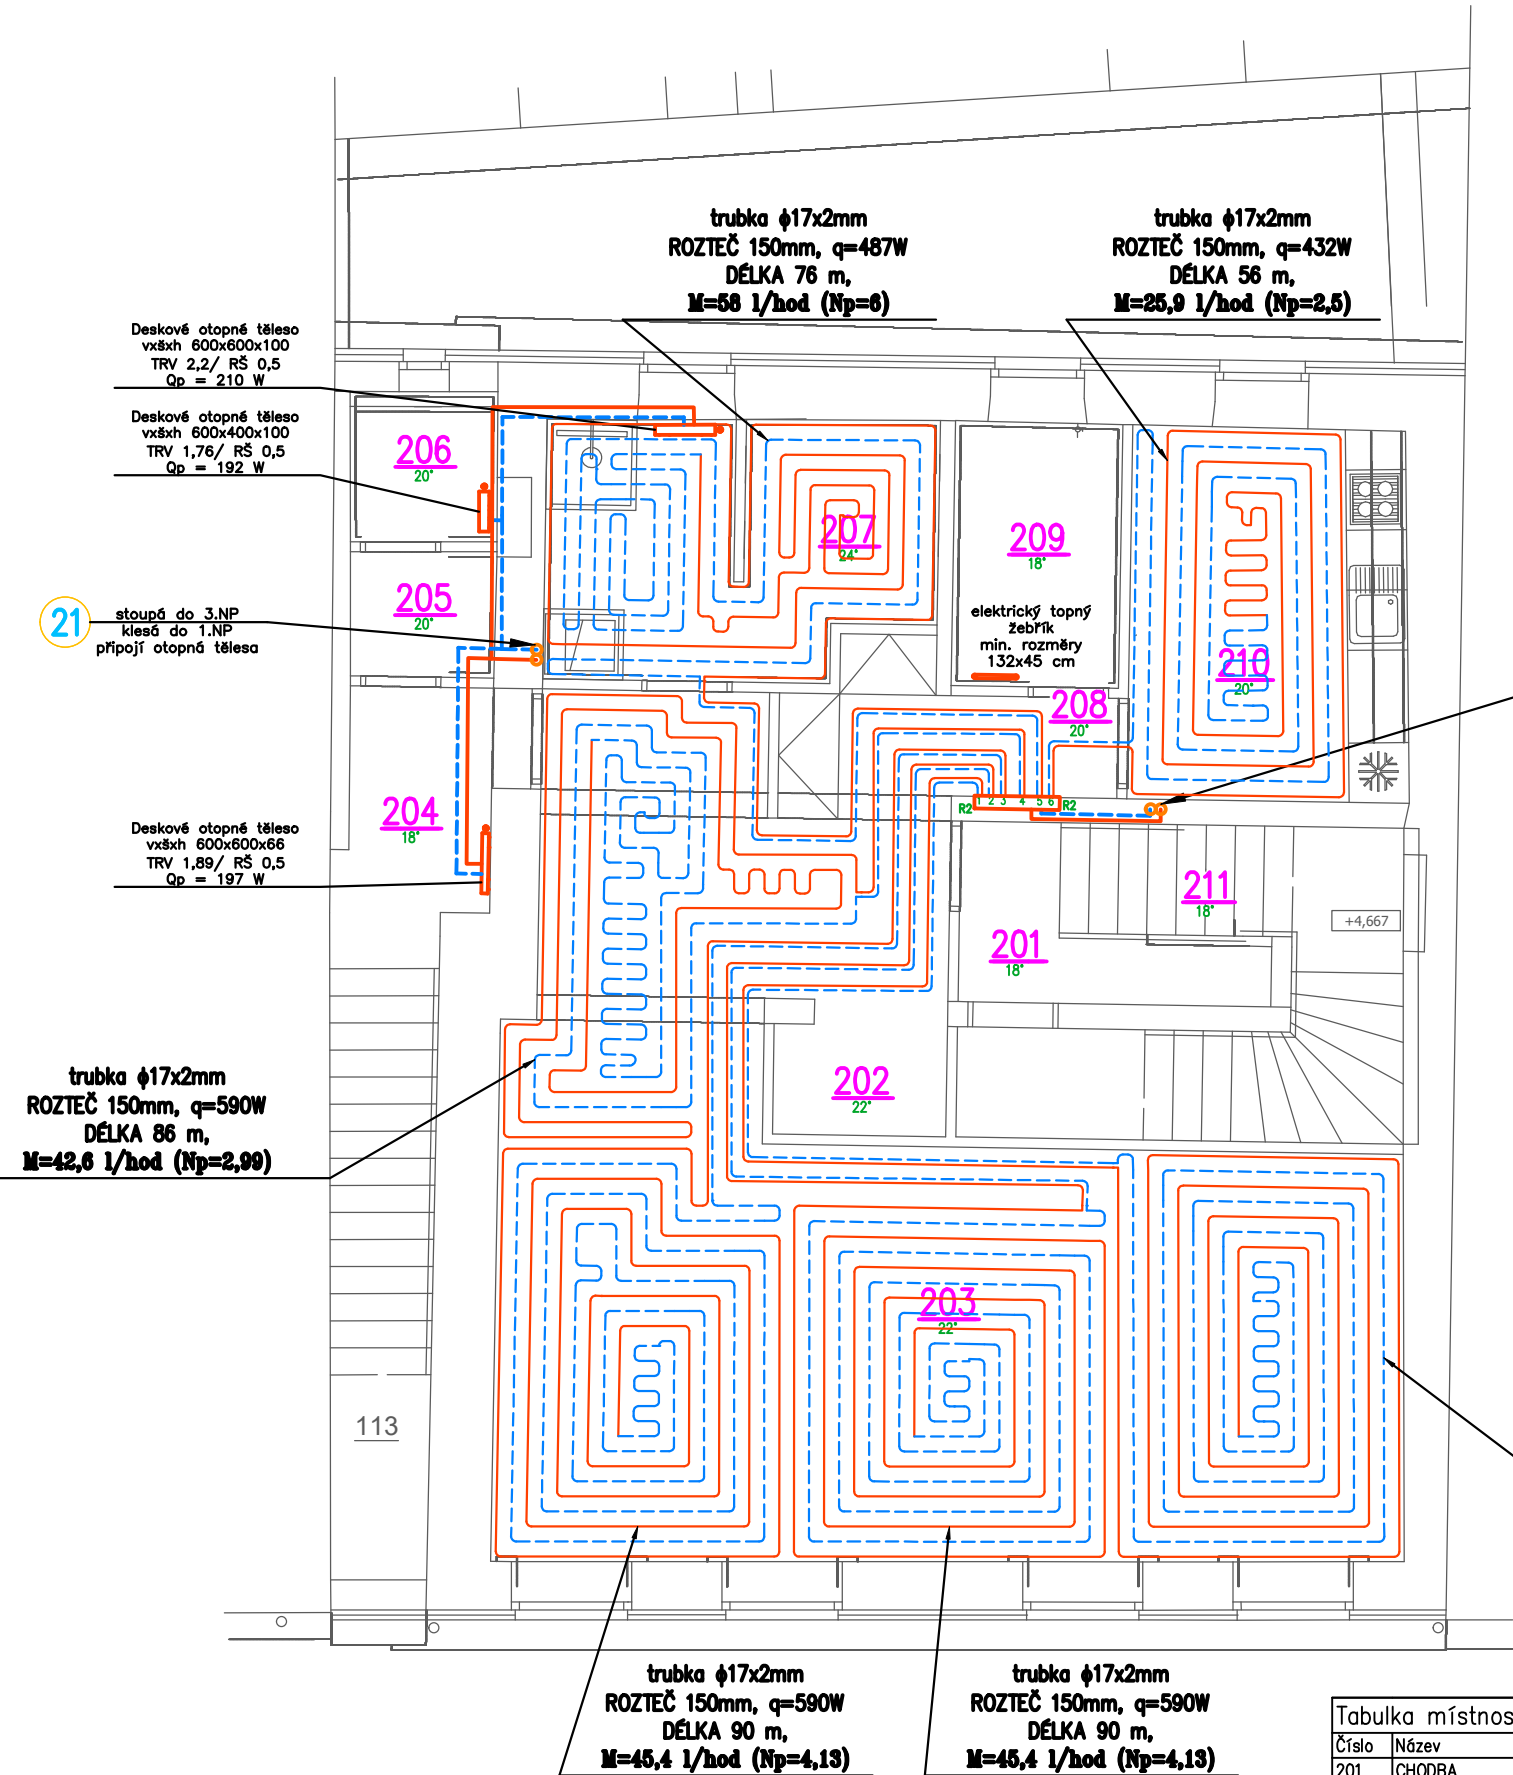

| Tabulka místností |                |        |         |
|-------------------|----------------|--------|---------|
| Číslo             | Název          | Plocha | Teplota |
| 201               | CHODBA         | 3,31   | 18°     |
| 202               | CHODBA         | 5,45   | 22°     |
| 203               | DENNÍ MÍSTNOST | 48,17  | 22°     |
| 204               | CHODBA         | 3,91   | 18°     |
| 205               | WC             | 1,8    | 20°     |
| 206               | WC             | 2,19   | 20°     |
| 207               | KOUPELNA       | 9,63   | 24°     |
| 208               | CHODBA         | 3,96   | 20°     |
| 209               | TECH. MÍSTNOST | 4,4    | 18°     |
| 210               | KUCHYŇ         | 10,3   | 20°     |
| 211               | CHODBA         | 9,6    | 18°     |

Poznámky:

- podlahové vytápění trubky dimenze 17x2 mm; rozteč R;
- dilatace podél stěn a označenými stavebními dilatačními spárami
- rozvodná potrubí pro rozdělovače budou provedena v měděných trubkách, a budou izolována vhodnou tepelnou izolací
- rozvody v technické místnosti a ostatní rozvody k rozdělovačům nutno koordinovat s rozvody Z.I.
- zařízení budou namontována dle montážních předpisů výrobce

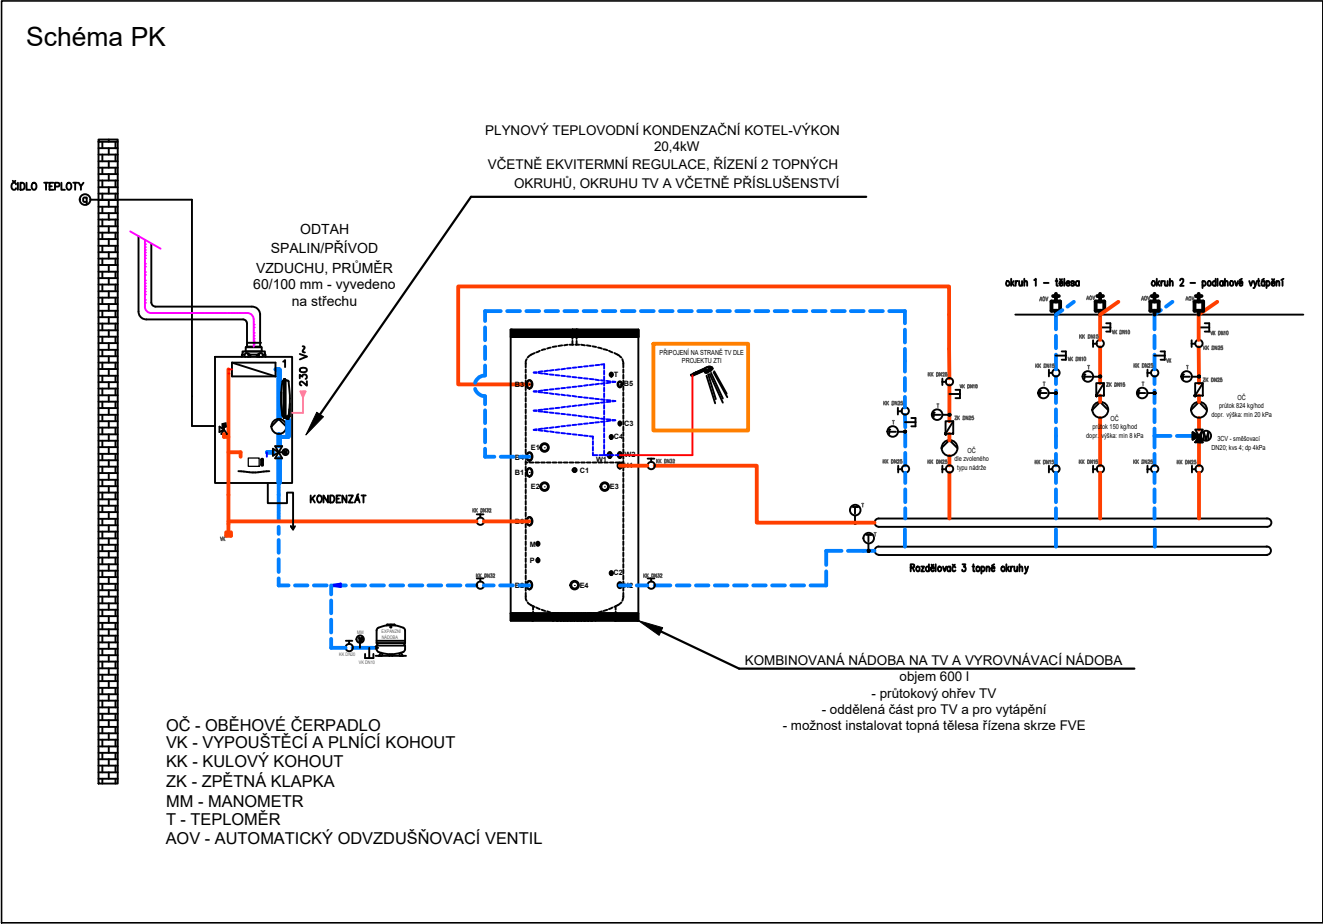

Legenda:

- PŘÍVODNÍ-topná voda
- VRATNÉ-topná voda
- Stoupající potrubí
- OT Desková
- Rozdělovač/sběrač l.

D1.4a - VYTÁPĚNÍ

|                                                                 |                                                  |            |                                                            |                  |
|-----------------------------------------------------------------|--------------------------------------------------|------------|------------------------------------------------------------|------------------|
| Vedoucí projektant                                              | Zodp. projektant                                 | Vypracoval | Airproject group s.r.o.<br>Barrandova 404/28, 326 00 Plzeň |                  |
| Ing. Petr Dvořák                                                | Ing. Z. HOLUB                                    | Ing. ŠTEJR |                                                            |                  |
| Investor                                                        | Městys Luka nad Jihlavou - 1.Máje 76, LNJ 588 22 |            |                                                            |                  |
| Stavba-objekt<br>LnJ č.p. 104 - stavební úpravy a změna využití |                                                  |            | Formát – A4                                                | Stupeň           |
|                                                                 |                                                  |            | 2xA4                                                       | DPS              |
|                                                                 |                                                  |            | Datum                                                      | Číslo zakázky    |
| Obsah výkresu<br>Půdorys 2.NP                                   |                                                  |            | 02/2024                                                    | 107_23           |
|                                                                 |                                                  |            | Měřítka<br>1 : 75                                          | Č. výkresu<br>3. |