


DISTRIBUČNÍ PRVKY
talířové ventily -
odváděného a
přiváděného vzduchu




ROZVODNÉ POTRUBÍ
D90, poloměr ohybu $r = 90\text{ mm}$



MONTÁŽNÍ
DESKA 10X

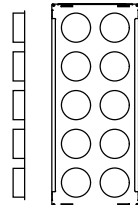


AKUSTICKÝ TLUMIČ +
ROZDĚLOVAČ

 


KONCOVÁ
DESKA




TEPELNĚ IZOLAČNÍ POTRUBÍ PRO VENKOVNÍ A ODVĚTRÁVANÝ
VZDUCH, D200

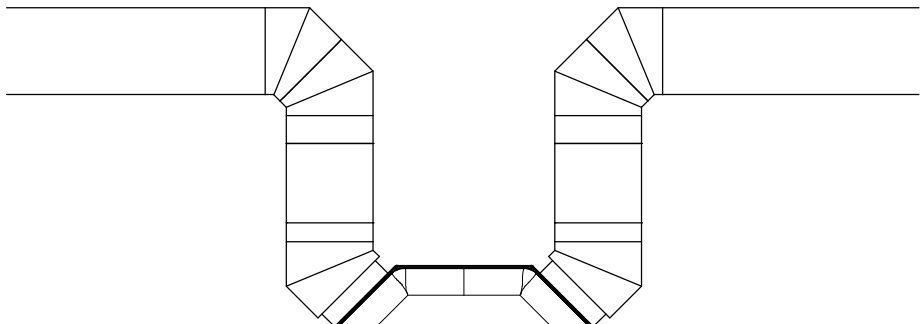

KOMBINOVANÁ VENKOVNÍ
MŘÍŽKA (MONTÁŽ NA STĚNU)

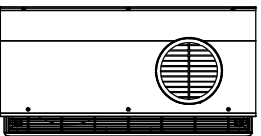

VENKOVNÍ MŘÍŽKA (MONTÁŽ
NA STĚNU) PŘÍVOD / ODVOD

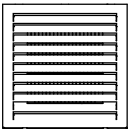

2X ČIDLO CO₂ -
PODOMÍTKOVÁ KRABÍČKA

PŘEDEHŘIVACÍ REGISTR

PŘÍSTUP LAN

max 345 W (230V, 50Hz)
+
Klima(2,6kW)/ohřev(2,4kW)
230V 50Hz
max příkon 1,1 KW (4,87A)

max průtok 600 m3/h
chladivo R32

KLIMATICKÝ MODUL
CHLAZENÍ / OHŘEV

VZT REKUP JEDNOTKA

odvod kondenzátu
- SUCHÝ SIFON DN32

MONTÁŽNÍ PODSTAVEC

0 , 0 0 0 (podlaha 1NP) = 4 4 1 , 9 0 0 m.n.m

ZADAVATEL MĚSTYS LUKA NAD JIHLAVOU 1. MÁJE 76, LNJ 588 22 +420 608 760 500 STAROSTA@LUKANADJIHLAVOU.CZ		ZOD. PROJEKTANT / VYPRACOVAL ING.PETR DVOŘÁK AUTORIZOVANÝ INŽENÝR V OBORU POZEMNÍCH STAVEB		ČKAIT 0012655 IČ 03724859 EMAIL p.dvorak@dplan.cz TEL +420 739 421 355 WEB www.dplan.cz	
AKCE LnJ č.p. 104 - stavební úpravy a změna využití		KATASTR: Luka nad Jihlavou [688 703]		FORMAT 2x A4	
OBSAH VZT - SCHÉMA ZAPOJENÍ (1NP, 2NP)		STUPEŇ DPS		EV.ČÍSLO 2023-05-004	
DÍL D.1.4b - VZT		MĚŘÍTKO 1:20		ČÍSLO VÝKRESU D.1.4b-04	