


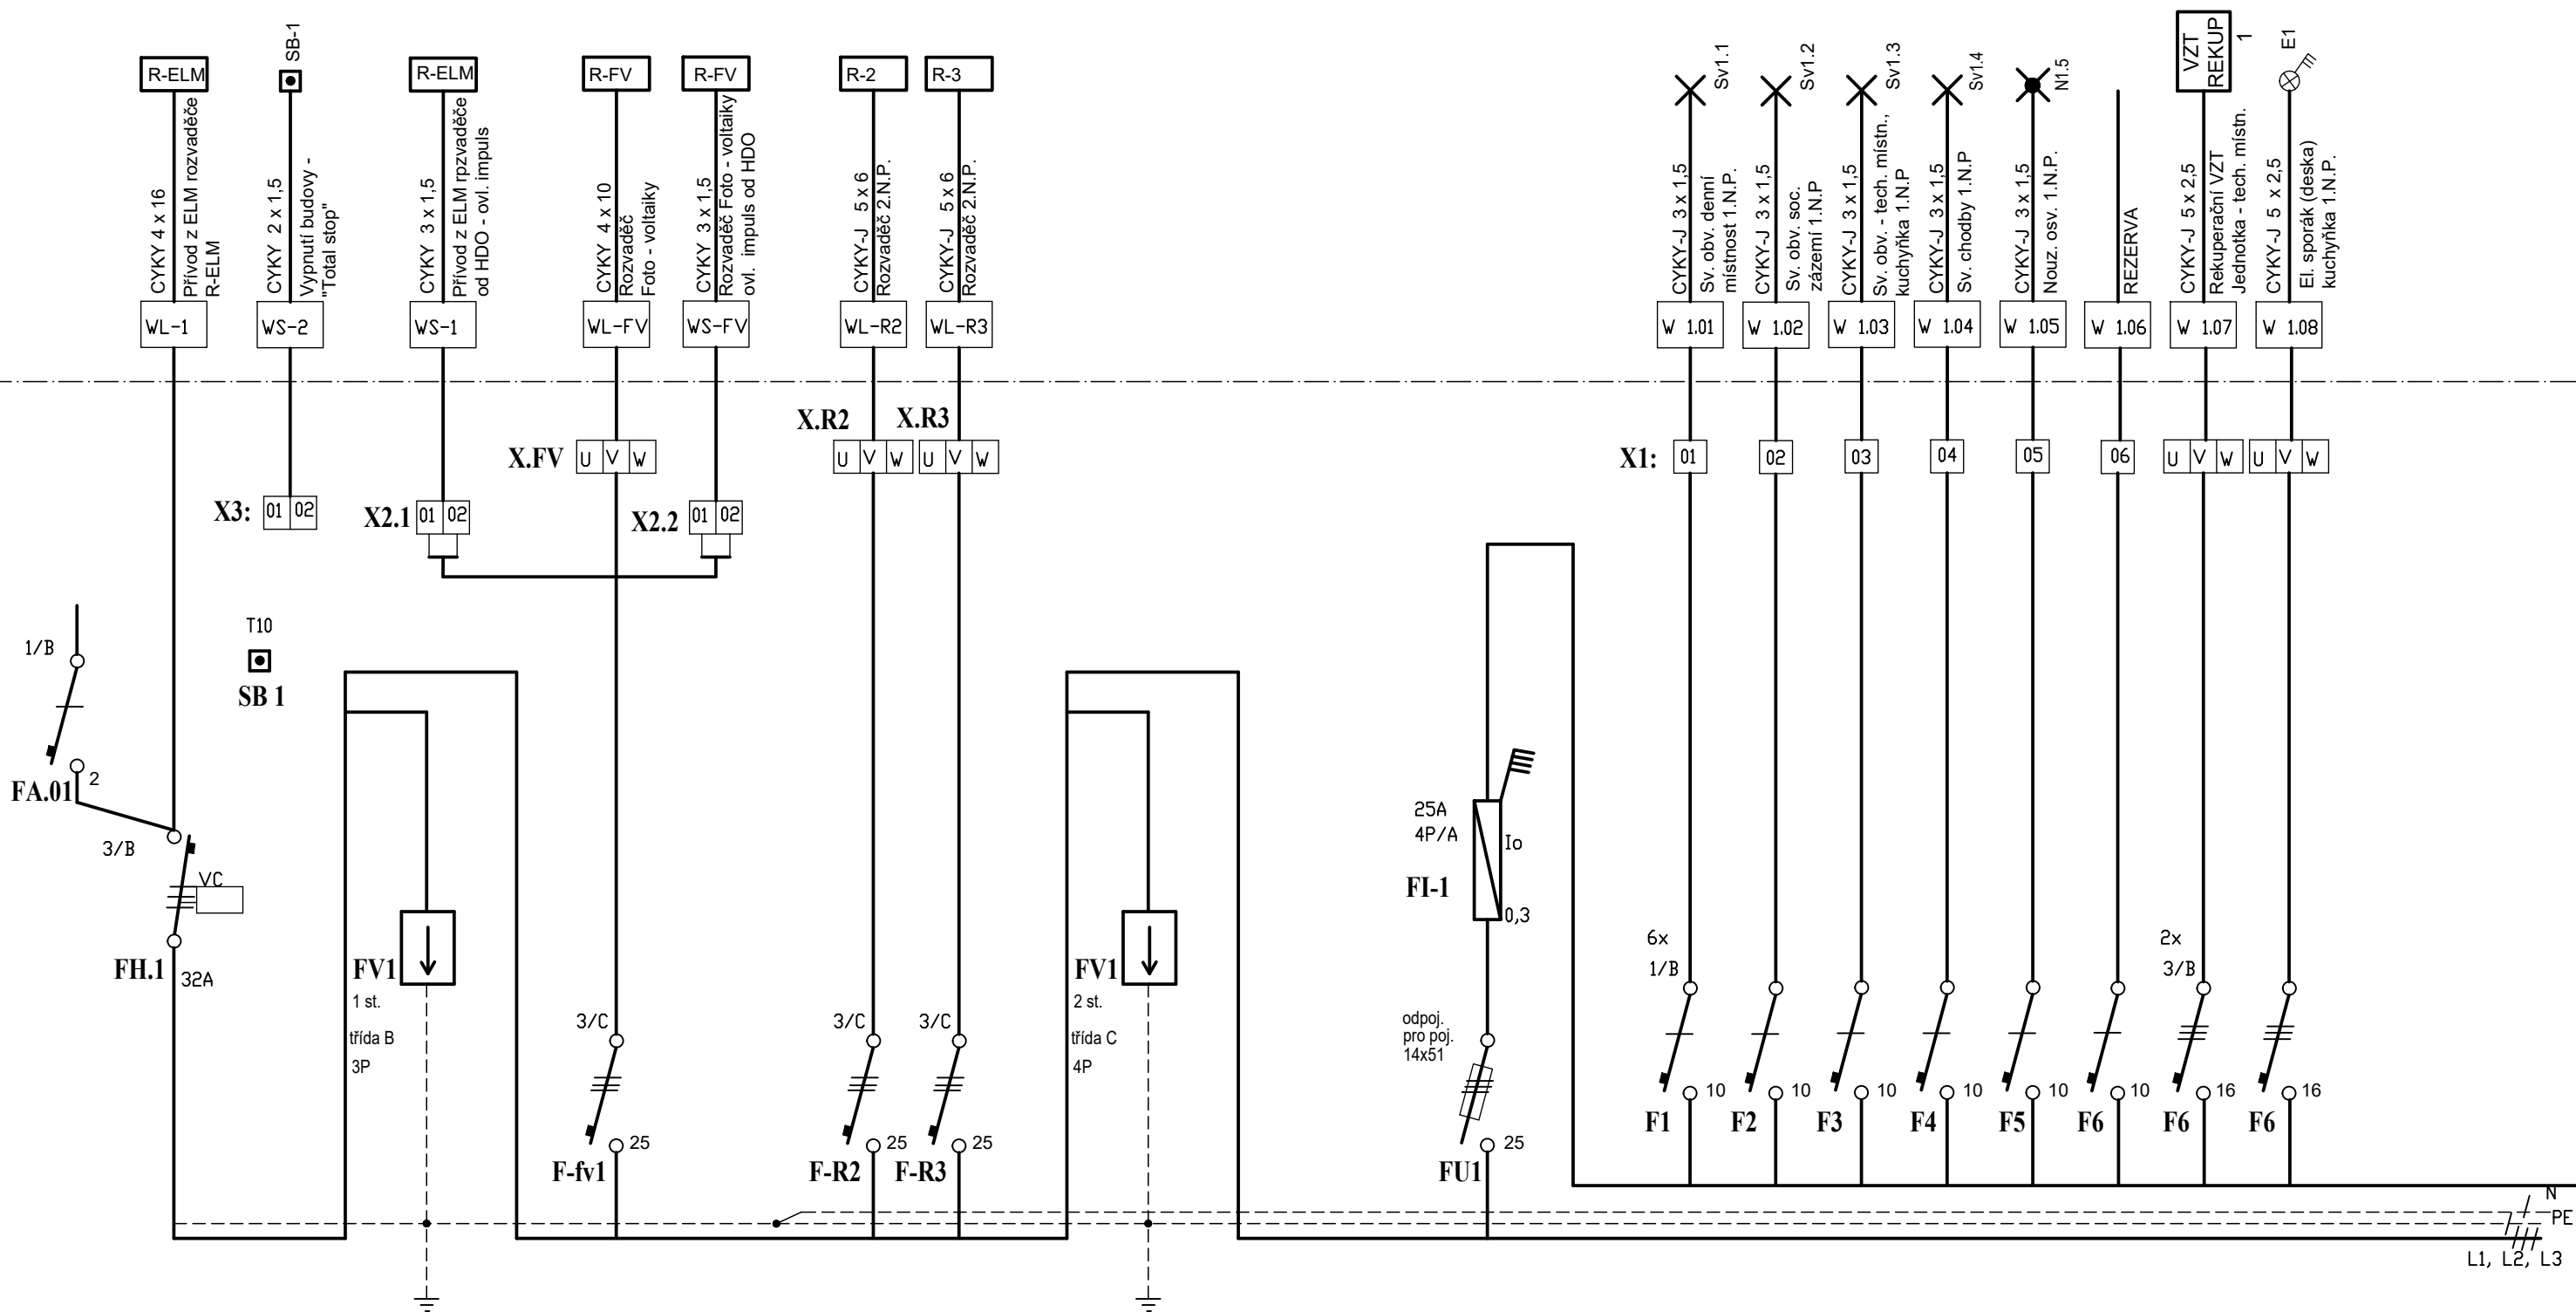

Napětíová soustava 3/N/PE ~50 Hz, 400/230V
sít': TN-C-S
Ochrana před úrazem el. proudem
Automatickým odpojením od zdroje
- nadproudovým jističím prvkem
- proudovým chráničem
a doplňujícím ochranným pospojováním

COPYRIGHT: Tento plán je duševním vlastnictvím a nesmí být bez našeho svolení rozmnožován a ani zpřístupněn třetím osobám (odvoláme se na zákon o vlastnických právech a na zákon proti nekalé soutěži).	
Zodp. projektant : Ing. Ludmila Jelínková	
Projektant : Ing. Ludmila Jelínková	
Místo stavby: k.ú. Luka nad Jihlavou [688/703] č.p. 104	
Investor : Městys Luka nad Jihlavou, 1.máje 76, 588 22 Luka nad Jihlavou	
Název akce: LUKA NAD JIHLAVOU č.p. 104 STAVEBNÍ ÚPRAVY A ZMĚNA VYUŽITÍ	
Obsah: Zařízení SIL + SLP elektrotechniky Rozvodnice RH-1, 1. část	
Ing. Ludmila Jelínková Projektování el. zařízení 675 03 Náraveč 1 IČO 40462536, tel:603495592 www.jelinkova.cz	
Č. zak: 11/24	
Datum: 06/2024	
Účel: DRS	
Měřítko: Č. výkr.: D.1.4.d.11	