


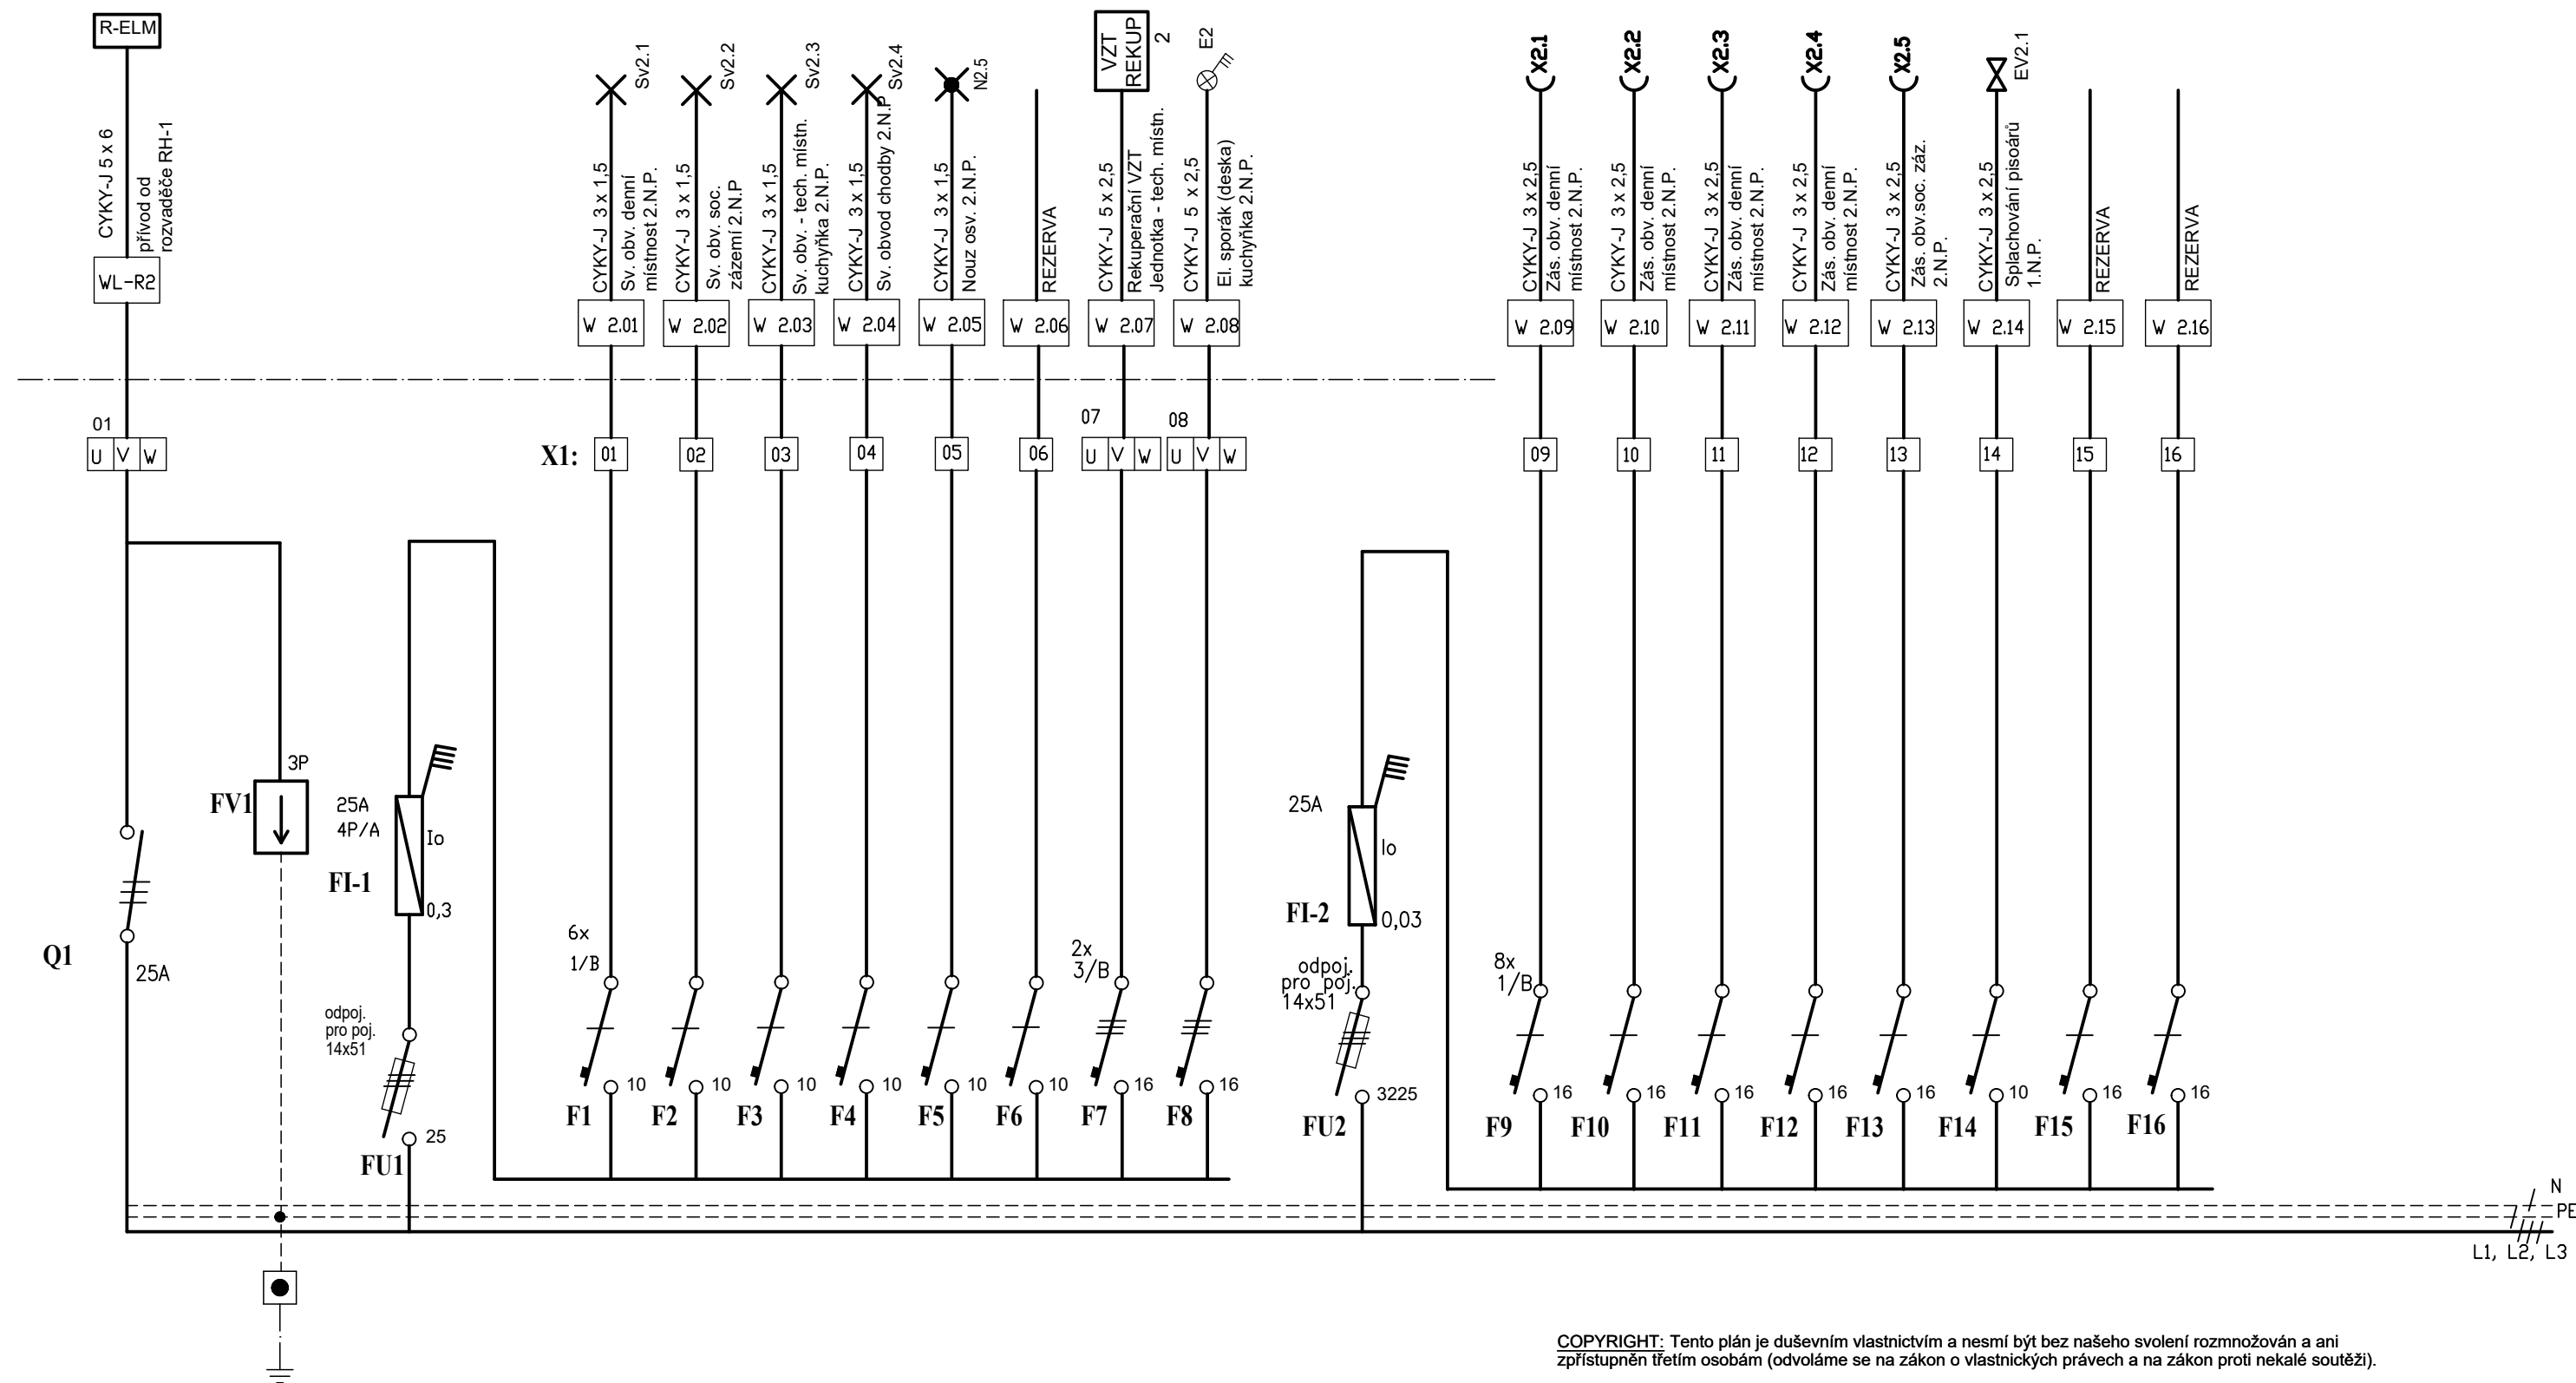

Napětíová soustava 3/N/PE ~50 Hz, 400/230V
sít': TN-C-S
Ochrana před úrazem el. proudem
Automatickým odpojením od zdroje
- nadproudovým jističím prvkem
- proudovým chráničem
a doplňujícím ochranným pospojováním

COPYRIGHT: Tento plán je duševním vlastnictvím a nesmí být bez našeho svolení rozmnožován a ani zpřístupněn třetím osobám (odvoláme se na zákon o vlastnických právech a na zákon proti nekalé soutěži).

Zodp. projektant : Ing. Ludmila Jelínková	Ing. Ludmila Jelínková
Projektant : Ing. Ludmila Jelínková	Projektování el. zařízení 675 03 Nárameč 1
Místo stavby: k.ú. Luka nad Jihlavou [688/103] č.p. 104	IČO 40462536, tel: 603495592 www.jelinkova.cz
Investor : Městys Luka nad Jihlavou, 1.máje 76, 588 22 Luka nad Jihlavou	Č. zak: 11/24
Název akce: LUKA NAD JIHLAVOU č.p. 104 STAVEBNÍ ÚPRAVY A ZMĚNA VYUŽITÍ	Datum: 06/2024
Obsah: Zařízení SIL + SLP elektrotechniky Rozvodnice R-2, 1. část	Účel: DRS
	Měřítko: Č. výkr.: D.1.4.d.13