


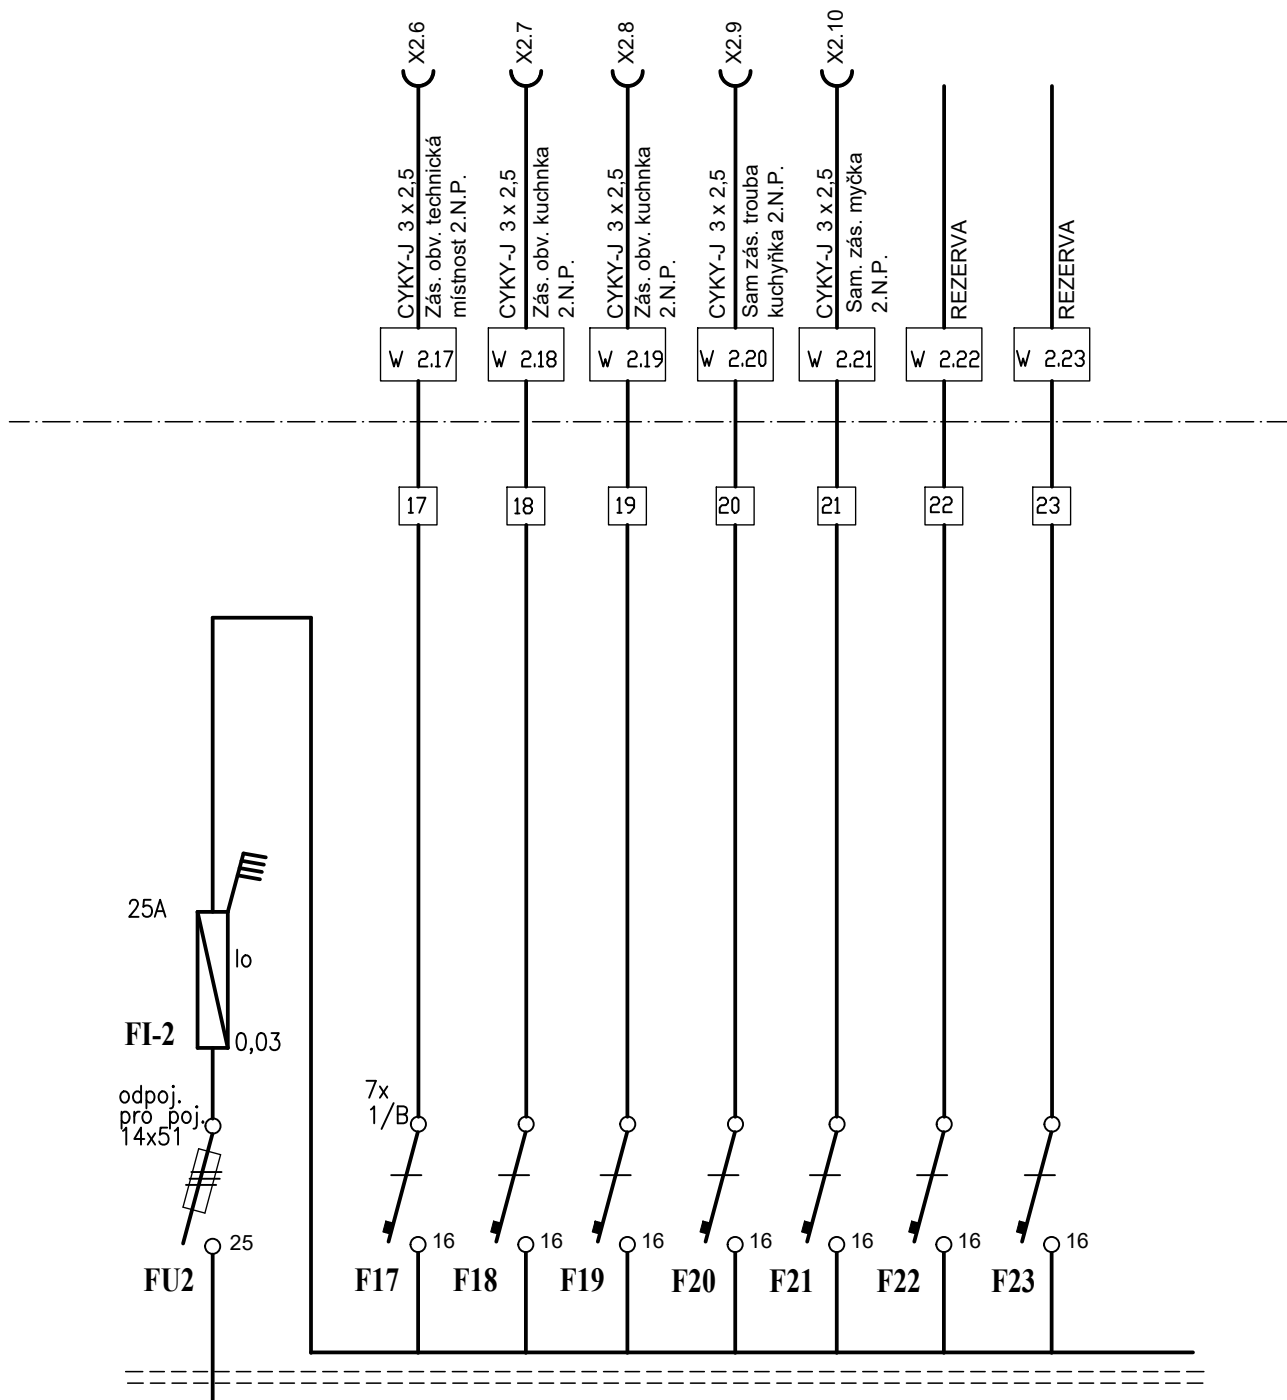

Oceloplechová nebo plastová
rozvodnice – zapuštěná

Min. 72modulů
Krytí IP 40/20

PŘÍSTROJOVÁ NÁPLŇ

Vypínač trojpól. 25A	ks	1
Přepěť ochrana 2.st 4. pól. tř. C	ks	1
Jistič jednopól.	ks	21
Jistič trojpól. do 63A	ks	2
Pr. chránič 25A, 4p/A, 300mA	ks	1
Pr. chránič 25A, 4p/A, 30mA	ks	2
Poj. odpojovač 3P- pro poj 14 x 51 vč. pojistek	ks	3
Svorka řadová	ks	30

Napěťová soustava 3/N/PE ~50 Hz, 400/230V
sítě: TN-C-S
Ochrana před úrazem el. proudem
Automatickým odpojením od zdroje
- nadproudovým jisticím prvkem
- proudovým chráničem
a doplňujícím ochranným pospojováním

COPYRIGHT: Tento plán je duševním vlastnictvím a nesmí být bez našeho svolení rozmnožován a ani
zpřístupněn třetím osobám (odvoláme se na zákon o vlastnických právech a na zákon proti nekalé soutěži).

Zodp. projektant : Ing. Ludmila Jelínková		Ing. Ludmila Jelínková
Projektant : Ing. Ludmila Jelínková		Projektování el. zařízení
Místo stavby: k.ú. Luka nad Jihlavou [688/703] č.p. 104		675 03 Nárameč I
Investor : Městys Luka nad Jihlavou, 1.máje 76, 588 22 Luka nad Jihlavou		IČO 40462536, tel:603495592 www.jelinkova.cz
Název akce:		Č. zak: 11/24
LUKA NAD JIHLAVOU č.p. 104		Datum: 06/2024
STAVEBNÍ ÚPRAVY A ZMĚNA VYUŽITÍ		Účel: DRS
Obsah: Zařízení SIL + SLP elektrotechniky		Měřítka: Č. výkr.: D.1.4.d.14
Rozvodnice R-2, 2. část		