

PŮDORYS 1NP

LEGENDA MÍSTNOSTÍ 1NP

Č.M.	NÁZEV MÍSTNOSTI	PLOCHA [m2]	PODLAHA	POZN.
101	CHODBA	6,24	keramická dlažba	
102	ŠATNA	3,95	homogenní PVC	
103	DENNÍ MÍSTNOST	39,03	homogenní PVC	
104	PŘÍRUČNÍ SKLAD	3,90	keramická dlažba	
104A	PŘÍRUČNÍ SKLAD	2,22	keramická dlažba	
105	KOUPELNA / WC DĚTI	11,70	keramická dlažba	
106	WC PŘEDSÍŇ	2,26	keramická dlažba	
107	WC PERSONÁL	1,49	keramická dlažba	
108	CHODBA	2,16	homogenní PVC	
109	TECHNICKÁ MÍSTNOST	5,90	keramická dlažba	
110	KUCHYŇKA	10,21	keramická dlažba	
111	PŘÍRUČNÍ SKLAD	3,15	keramická dlažba	
112	SCHODIŠTĚ	6,73	keramická dlažba	
113	SCHODIŠTĚ	6,15	keramická dlažba	
		105,09		

- R-ELM

Elektroměrová rozvodnice, IP 54 - hl. jistič 3/B - 25A
- R-1H

Hl. rozvodnice budovy
- R-2

Rozvodnice pro napájení 2.N.P.
- R-3

Rozvodnice pro napájení 3.N.P.
- SS

Stávající pojistkovaskříň
- Bezdotyk. splachování pisoárů
- E1 E2

Přívod pro el. sporák - várnou desku - 400V/16A
- PC

Přívod pro PC SERVERU 230V/16A
- PA
CY 16

Uzemňovací přívod pro SLP zařízení CY 16mm2
- TOTAL STOP


Bezpečnostní tlačítko ve skříní se sklem (Total - stop)

- El. rozvody světelné a 1. fáz.
- El. rozvody zásuvkové
- El. rozvody ovládací
- El. rozvody nouz. osvětlení
- El. rozvody 3 fáz. d ELM
- Uzemňovací přívody
- Ochranné pospojování
- Hlavní trasy SIL rozvodů

- VZT
REKUP

Rekuperační jednotka
- FVE

Zařízení FVE

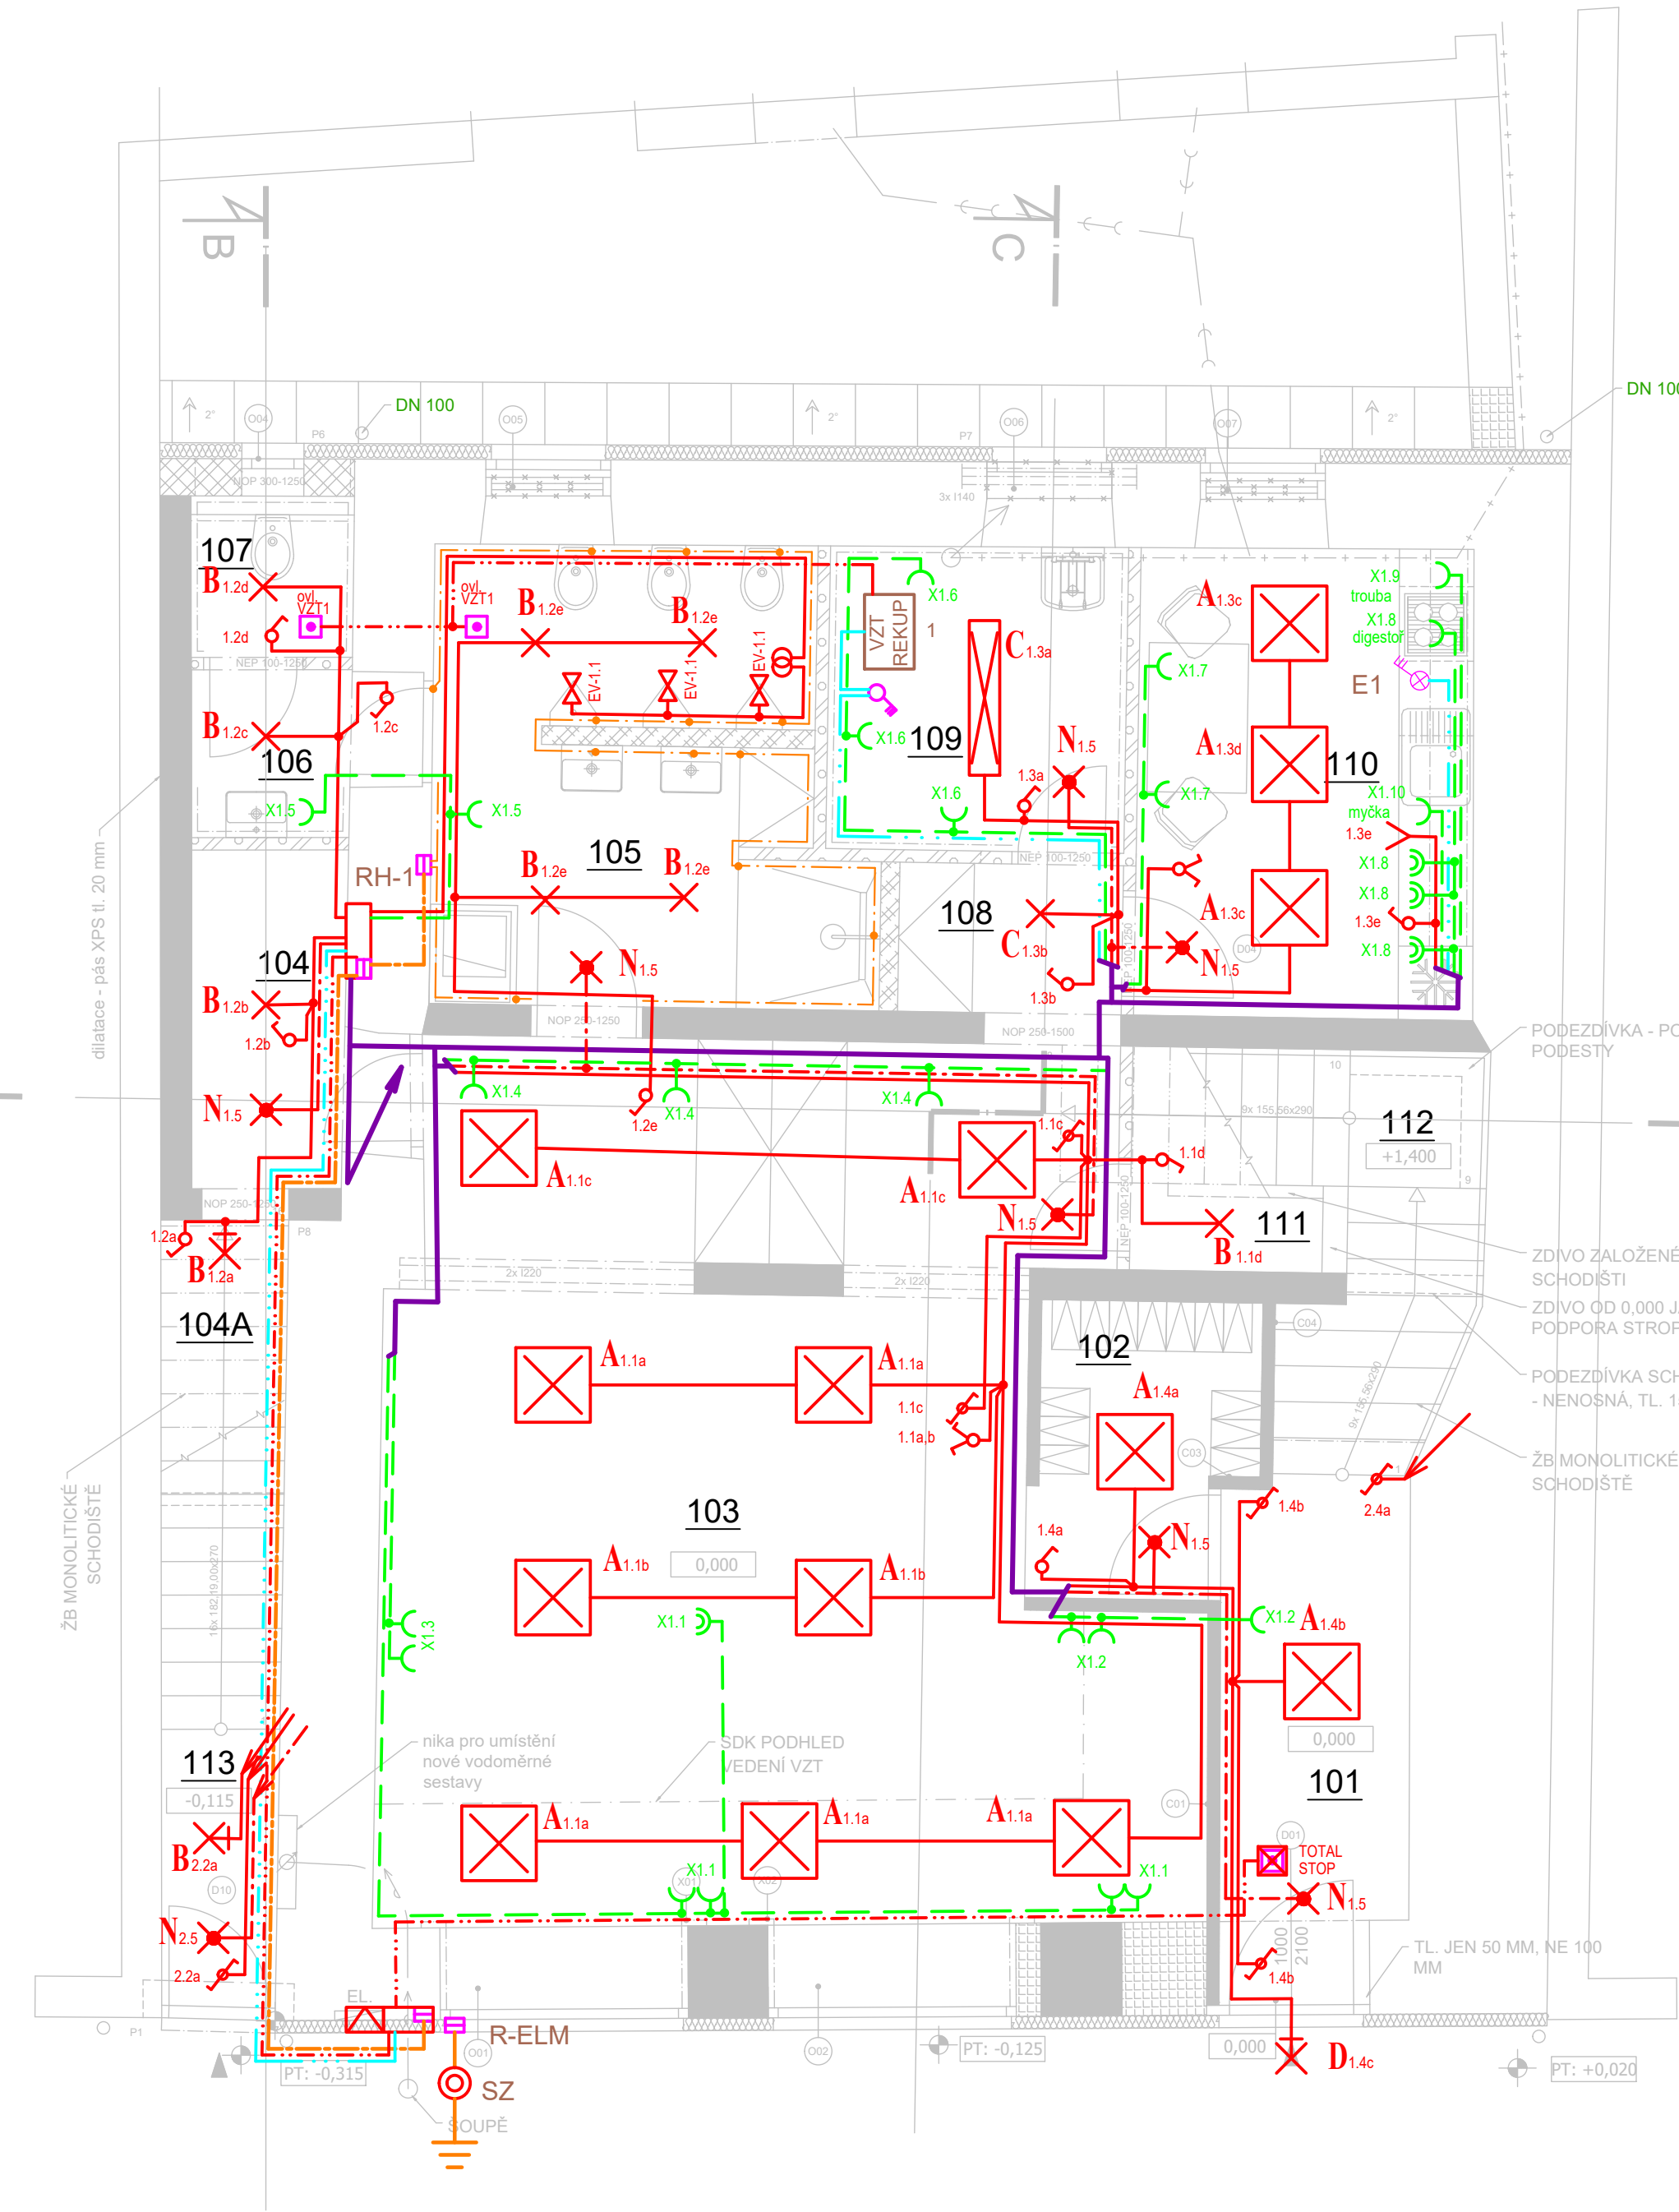

- A

Svítlidlo LED 35W, 4500lm , IP 40, 3800K, opál. kryt, hliníkový rámeček
přisazené nízké- čtverec 595 x 595x 15mm
- B

Svítlidlo přisazené plast těleso. LED IP 44 - 34W,
- C

Svítlidlo LED 41W, 5800lm , IP 40, 4000K, semiopál. kryt, přisazené 1200 x 208x 45mm
- D

Svítlidlo přisazené venkovní s pohyb. čidlem LED IP 54- 20W,
- N

Svítlidlo nouzové LED, IP 20, s vlastním zdrojem v pohotovostním režimu, s piktogramem - 30 min.
- Spínač jednopól, 250V, 10A IP 20
- Spínač seriový, 250V, 10A IP 20
- Spínač střídavý, 250V, 10A IP
- Spínač střídavý dvojité, 250V, 10A IP 20
- Tlačítko, 250V, 10A, IP20
- TOTAL STOP

Bezpečnostní tlačítko ve skříní se sklem (Total - stop)
- Spínač páčkový trojpól, 400V, 16A
- Spínač trojpól, 400V, 25A
- Zásuvka polozap. 250V, 16A, IP 20
- Zásuvka polozap.dvojité a spootoč. dutinkou 250V, 16A, IP 20
- Zásuvka nástěnná 400V, 32A, IP 44

Napětová soustava 3/N/PE ~50 Hz, 400/230V
sít: TN-C-S
Ochrana před úrazem el. proudem
Automatickým odpojením od zdroje
Proudovým chráničem

COPYRIGHT: Tento plán je duševním vlastnictvím a nesmí být bez našeho svolení rozmnožován a ani zpřístupněn třetím osobám (odvoláme se na zákon o vlastnických právech a na zákon proti nekalé soutěži).

Zodp. projektant : Ing. Ludmila Jelínková	Ing. Ludmila Jelínková
Projektant : Ing. Ludmila Jelínková	Projektování el. zařízení
Místo stavby: k.ú. Luka nad Jihlavou [688 703] č.p. 104	675 03 Nárameč I
Investor : Městys Luka nad Jihlavou, I.máje 76, 588 22 Luka nad Jihlavou	IČO 40462536, tel:603495592
Název akce:	www.jelinkova.cz
LUKA NAD JIHLAVOU č.p. 104	Č. zak: 11/24
STAVEBNÍ ÚPRAVY A ZMĚNA VYUŽITÍ	Datum: 06/2024
	Účel: DRS
Obsah: Zařízení SIL + SLP elektrotechniky	Měřítko: Č. výkz.: 1:50 D.1.4.d.4
EL. ROZVODY SILNOPROUDĚ - půdorys 1.N.P.	