


PŮDORYS 2NP

LEGENDA MÍSTNOSTÍ 2NP

Č.M.	NÁZEV MÍSTNOSTI	PLOCHA [m2]	PODLAHA	POZN.
201	CHODBA	3,42	keramická dlažba	
202	ŠATNA	5,53	homogenní PVC	
203	DENNÍ MÍSTNOST	48,16	homogenní PVC	
204	CHODBA	4,31	keramická dlažba	
205	WC PŘEDSÍŇ	1,80	keramická dlažba	
206	WC PERSONÁL	2,00	keramická dlažba	
207	KOUPELNA / WC DĚTI	9,47	keramická dlažba	
208	CHODBA	4,39	homogenní PVC	
209	TECHNICKÁ MÍSTNOST	4,40	keramická dlažba	
210	KUCHYŇKA	10,30	keramická dlažba	
211	SCHODIŠTĚ CHODBA	2,06	keramická dlažba	
212	SCHODIŠTĚ	6,72	keramická dlažba	
		102,56		

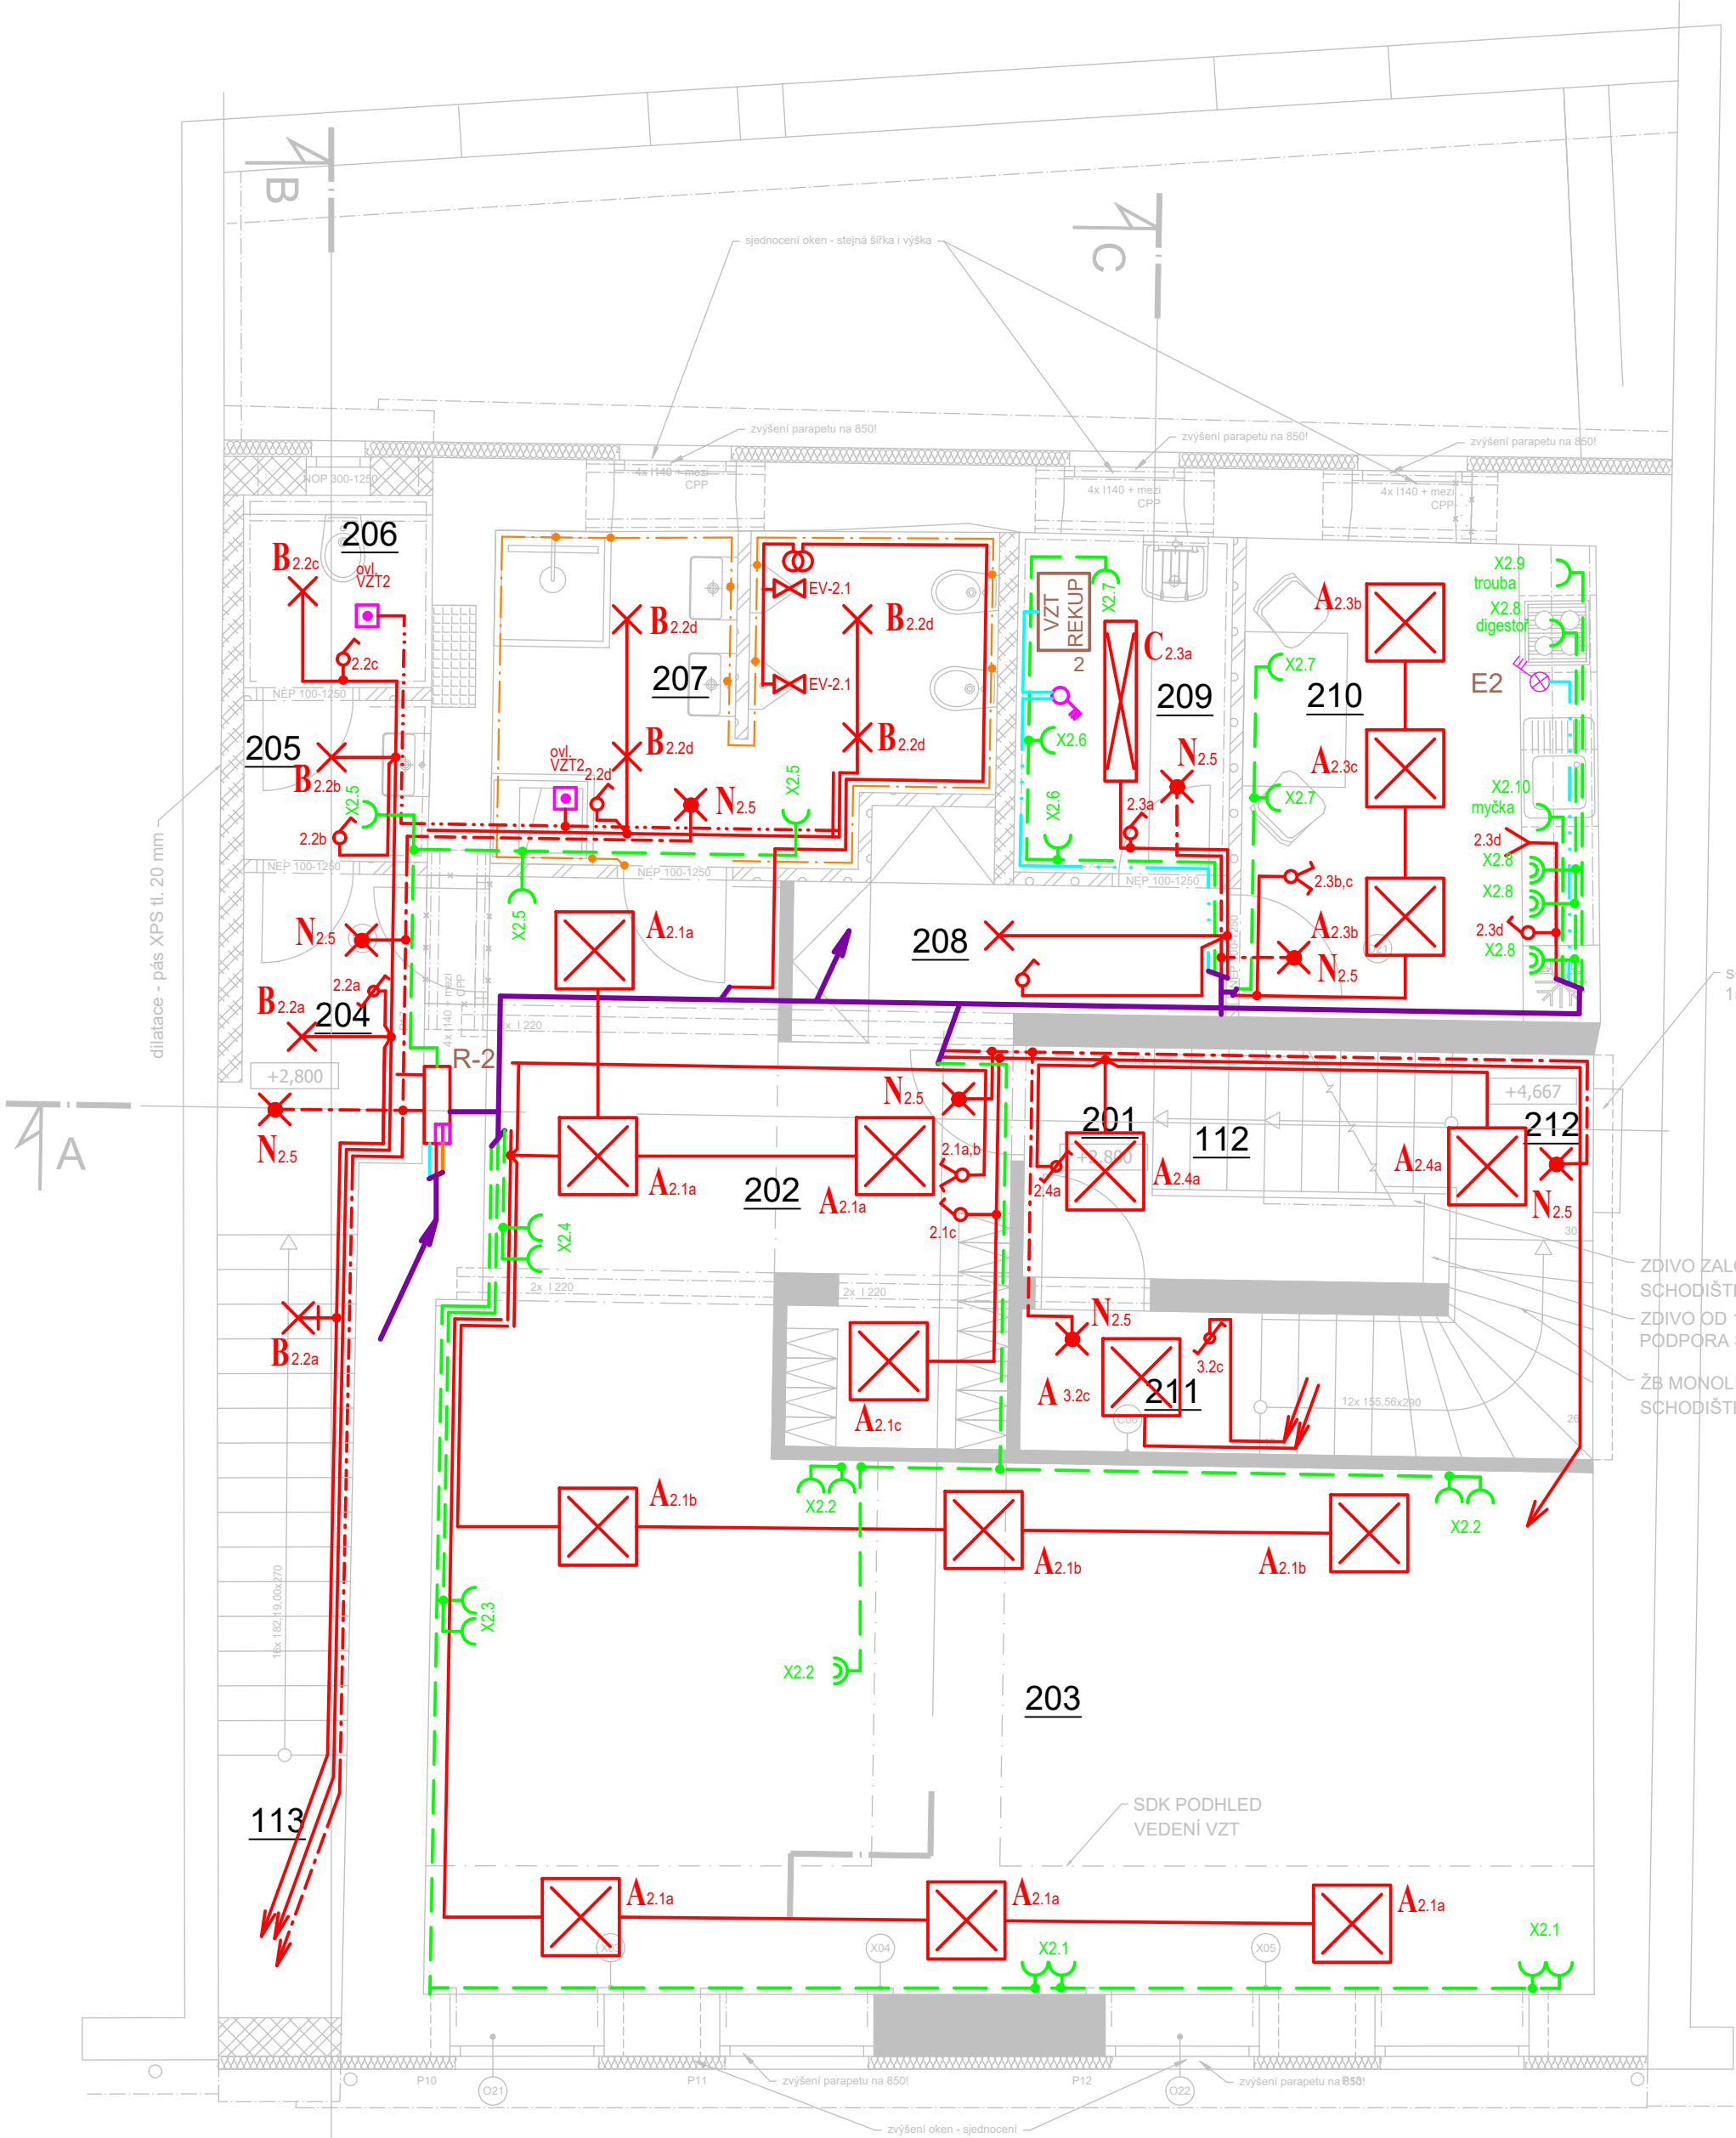

- R-ELM

Elektroměrová rozvodnice, IP 54 - hl. jistič 3/B - 25A
- R-1H

Hl. rozvodnice budovy
- R-2

Rozvodnice pro napájení 2.N.P.
- R-3

Rozvodnice pro napájení 3.N.P.
- SS

Stávající pojistkovaskříň
- Bezdotyk. splachování pisoárů
- E1 E2

Prívod pro el. sporák - várnou desku - 400V/16A
- PC

Prívod pro PC SERVERU 230V/16A
- PA CY 16

Uzemňovací prívod pro SLP zařízení CY 16mm²
- TOTAL STOP

Bezpečnostní tlačítko ve skříni se sklem (Total - stop)

- El. rozvody svítelné a 1. fáz.
- El. rozvody zásuvkové
- El. rozvody ovládací
- El. rozvody nouz. osvětlení
- El. rozvody 3 fáz. d ELM
- Uzemňovací prívody
- Ochranné pospojování
- Hlavní trasy SIL rozvodů
- VZT REKUP

Rekupační jednotka
- FVE

Zařízení FVE

- A

Svítilno LED 35W, 4500lm , IP 40, 3800K, opál. kryt, hliníkový rámeček
přisazené nízké- čtverec 595 x 595x 15mm
- B

Svítilno přisazené plast těleso. LED IP 44 - 34W,
- C

Svítilno LED 41W, 5800lm , IP 40, 4000K, semiopál. kryt, přisazené 1200 x 208x 45mm
- D

Svítilno přisazené venkovní s pohyb. čidlem LED IP 54- 20W,
- N

Svítilno nouzové LED, IP 20, s vlastním zdrojem v pohotovostním režimu, s piktogramem - 30 min.
- Spínač jednopól, 250V, 10A IP 20
- Spínač seriový, 250V, 10A IP 20
- Spínač střídavý, 250V, 10A IP 20
- Spínač střídavý dvojité, 250V, 10A IP 20
- Tlačítko, 250V, 10A, IP20
- TOTAL STOP

Bezpečnostní tlačítko ve skříni se sklem (Total - stop)
- Spínač páčkový trojpól, 400V, 16A
- Spínač trojpól, 400V, 25A
- Zásuvka polozap. 250V, 16A, IP 20
- Zásuvka polozap.dvojité a spootoč. dutinkou 250V, 16A, IP 20
- Zásuvka nástěnná 400V, 32A, IP 44

Napětíová soustava 3/N/PE ~50 Hz, 400/230V
síť: TN-C-S
Ochrana před úrazem el. proudem
Automatickým odpojením od zdroje
Proudovým chráničem

COPYRIGHT: Tento plán je duševním vlastnictvím a nesmí být bez našeho svolení rozmnožován a ani zpřístupněn třetím osobám (odvoláme se na zákon o vlastnických právech a na zákon proti nekalé soutěži).

Zodp. projektant : Ing. Ludmila Jelínková	Ing. Ludmila Jelínková
Projektant : Ing. Ludmila Jelínková	Projektování el. zařízení
Místo stavby: k.ú. Luka nad Jihlavou [688 703] č.p. 104	675 03 Nárameč I
Investor : Městys Luka nad Jihlavou, I.máj 76, 588 22 Luka nad Jihlavou	IČO 40462536, tel:603495592
Název akce:	www.jelinkova.cz
LUKA NAD JIHLAVOU č.p. 104	Č. zak: 11/24
STAVEBNÍ ÚPRAVY A ZMĚNA VYUŽITÍ	Datum: 06/2024
Obsah: Zařízení SIL + SLP elektrotechniky	Účel: DRS
EL. ROZVODY SILNOPROUDĚ - půdorys 2.N.P.	Měřítko: Č. výkz.: 1:50 D.1.4.d.5