


PŮDORYS 3NP (PODKROVÍ)

LEGENDA MÍSTNOSTÍ 3NP

Č.M.	NÁZEV MÍSTNOSTI	PLOCHA [m2]	PODLAHA	POZN.
301	CHODBA	8,95	keramická dlažba	
302	SKLAD	22,61	vinyl	
303	SKLAD ČISTÉHO PRÁDLA	26,24	vinyl	
304	SKLAD ŠPIN. PRÁDLA	4,58	vinyl	
305	TECHNICKÁ MÍSTNOST	16,26	keramická dlažba	
306	ÚKLIDOVÁ MÍSTNOST	15,41	keramická dlažba	
		94,05		

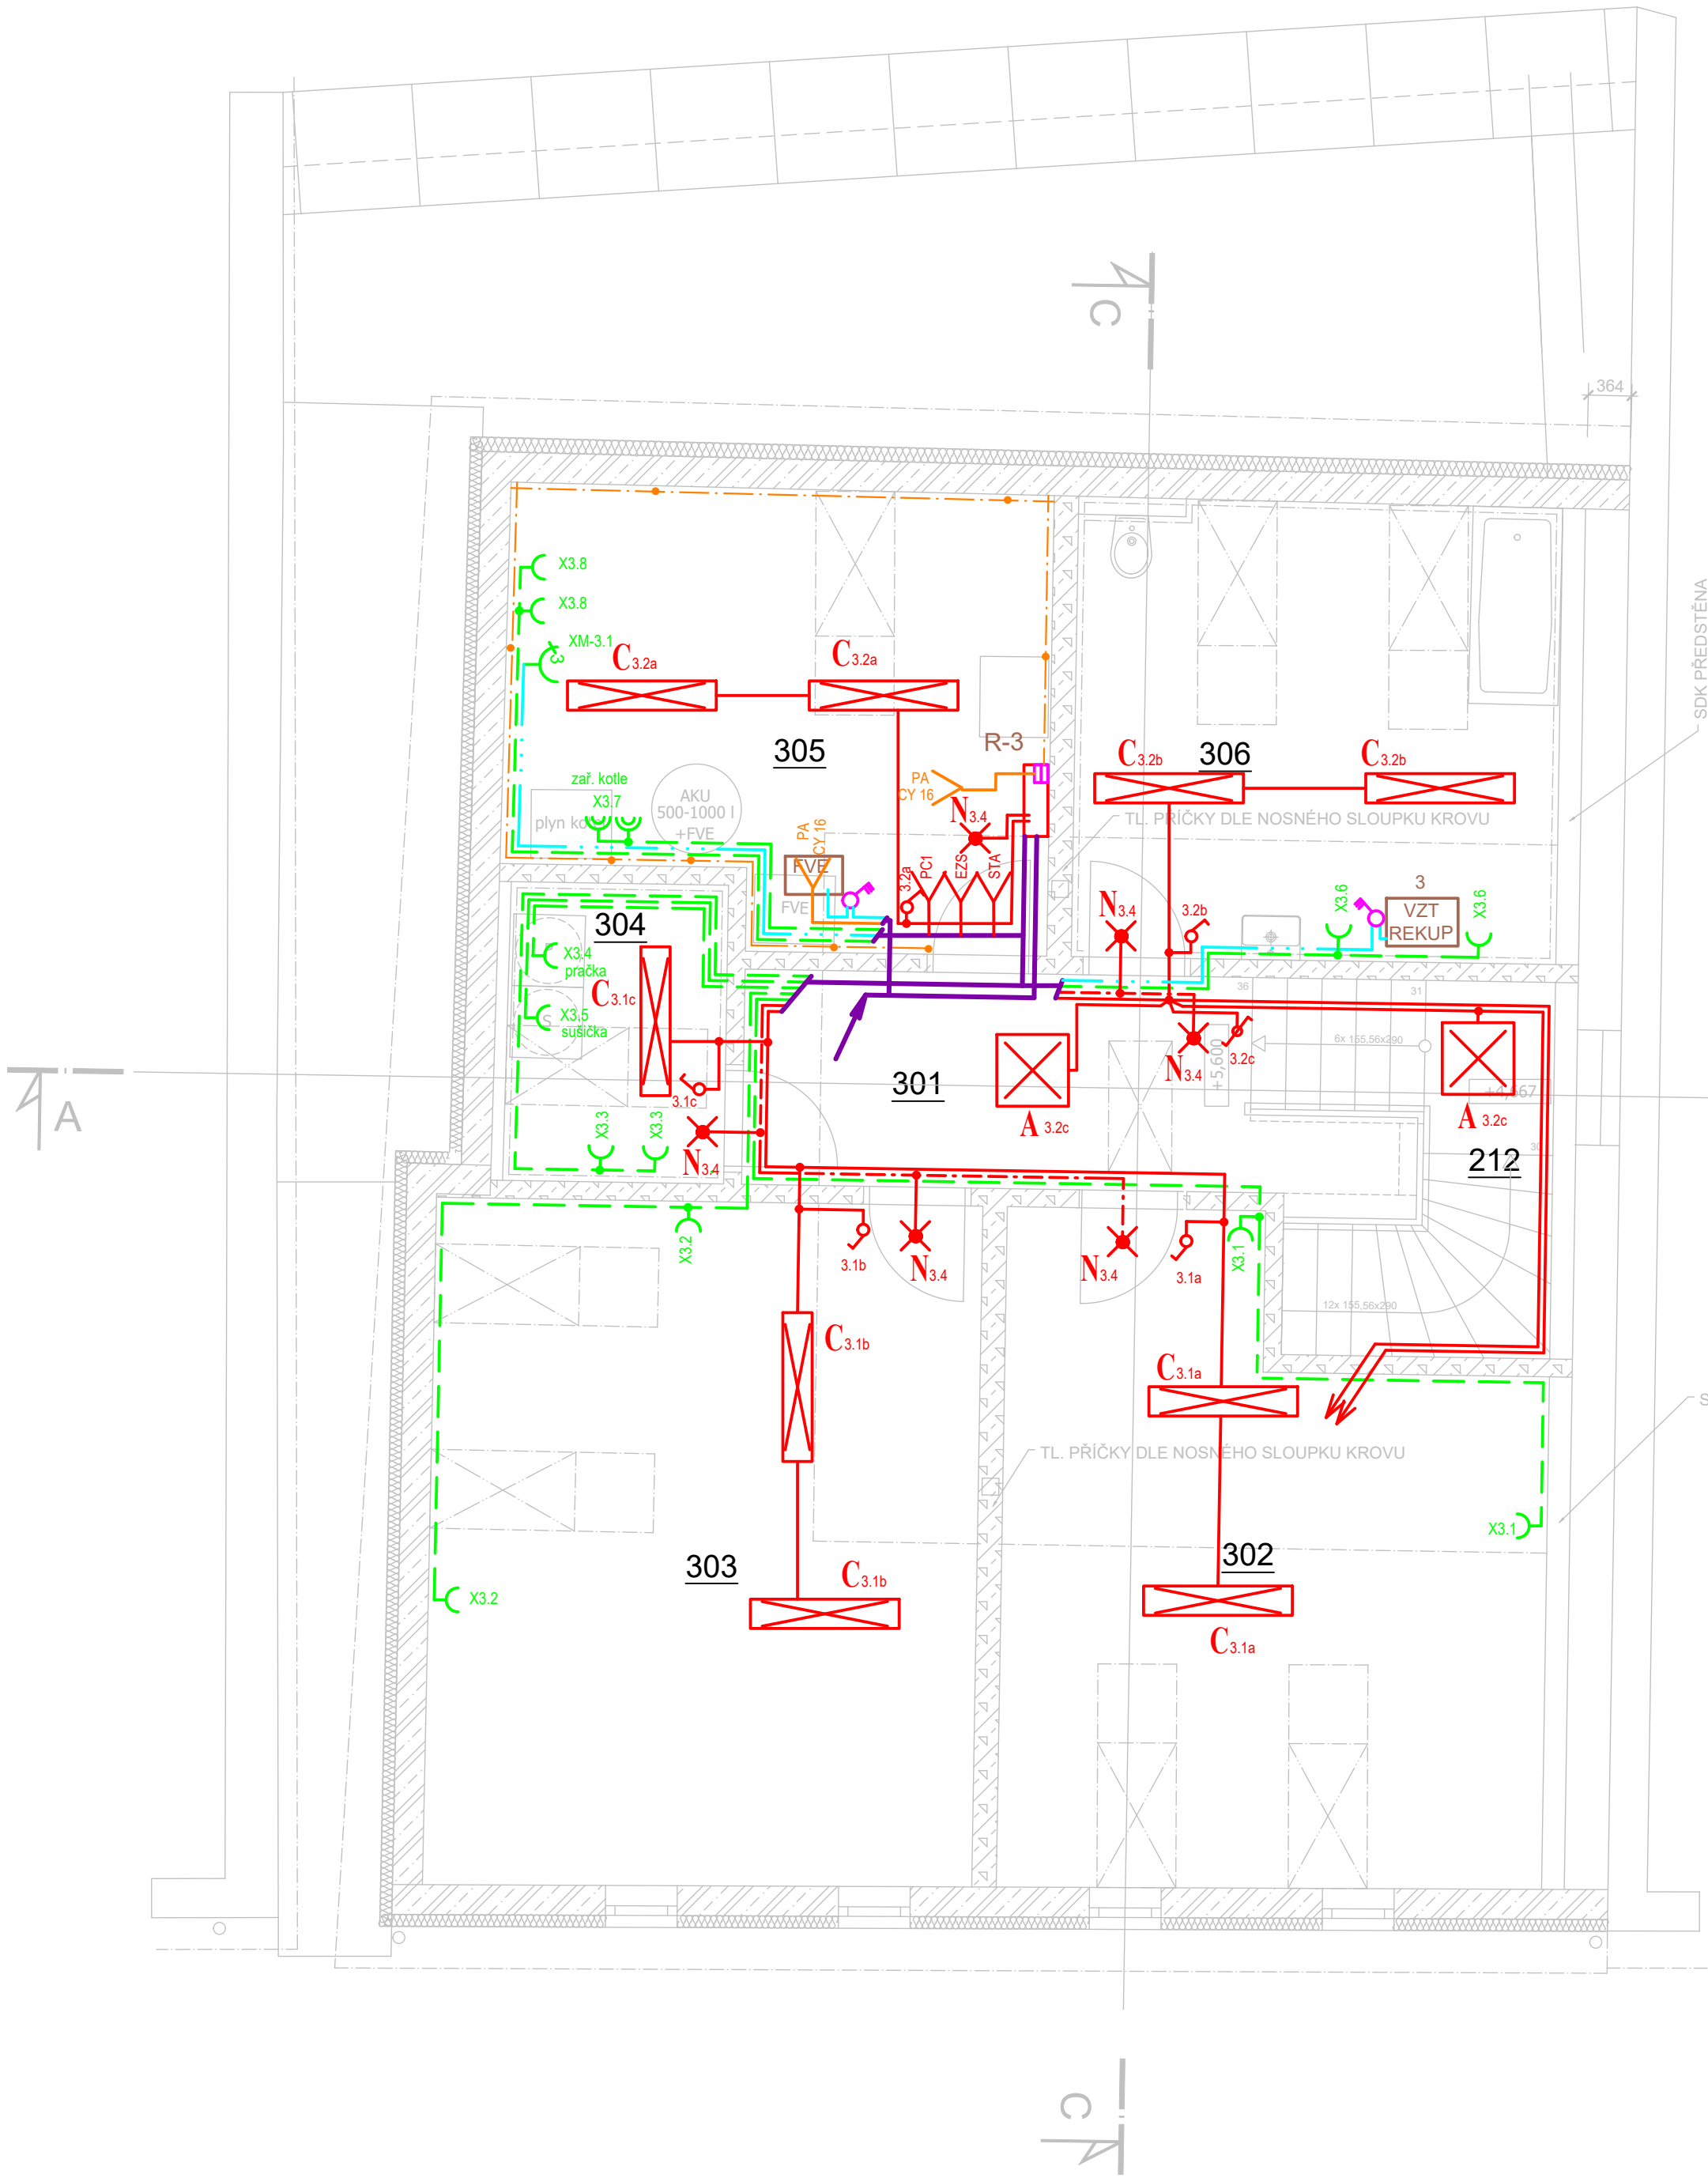

- R-ELM

Elektroměrová rozvodnice, IP 54 - hl. jistič 3/B - 25A
- R-1H

Hl. rozvodnice budovy
- R-2

Rozvodnice pro napájení 2.N.P.
- R-3

Rozvodnice pro napájení 3.N.P.
- SS

Stávající pojistkovaskříň
- Bezdotyk. splachování pisoárů
- E1 E2

Přívod pro el. sporák - várnou desku - 400V/16A
- PC

Přívod pro PC SERVERU 230V/16A
- EZS

Přívod pro EZS ústř. 230V/16A
- STA

Přívod pro STA 230V/16A
- PA CY 16

Uzemňovací přívod pro SLP zařízení CY 16mm2
- TOTAL STOP

Bezpečnostní tlačítko ve skříně se sklem (Total - stop)
- El. rozvody světelné a 1. fáz.
- El. rozvody zásuvkové
- El. rozvody ovládací
- El. rozvody nouz. osvětlení
- El. rozvody 3 fáz. d ELM
- Uzemňovací přívody
- Ochranné pospojování
- Hlavní trasy SIL rozvodů
- VZT REKUP

Rekupační jednotka
- FVE

Zařízení FVE

- A

Svítilno LED 35W, 4500lm , IP 40, 3800K, opál. kryt, hliníkový rámeček
přisazené nízké- čtverec 595 x 595x 15mm
- B

Svítilno přisazené plast těleso. LED IP 44 - 34W,
- C

Svítilno LED 41W, 5800lm , IP 40, 4000K, semiopál. kryt, přisazené 1200 x 208x 45mm
- D

Svítilno přisazené venkovní s pohyb. čidlem LED IP 54- 20W,
- N

Svítilno nouzové LED, IP 20, s vlastním zdrojem v pohotovostním režimu, s piktogramem - 30 min.
- Spínač jednopól, 250V, 10A IP 20
- Spínač seriový, 250V, 10A IP 20
- Spínač střídavý, 250V, 10A IP
- Spínač střídavý dvojité, 250V, 10A IP 20
- Tlačítko, 250V, 10A, IP20
- TOTAL STOP

Bezpečnostní tlačítko ve skříně se sklem (Total - stop)
- Spínač páčkový trojpól, 400V, 16A
- Spínač trojpól, 400V, 25A
- Zásuvka polozap. 250V, 16A, IP 20
- Zásuvka polozap.dvojité a spootoč. dutinkou 250V, 16A, IP 20
- Zásuvka nástěnná 400V, 32A, IP 44

Napětíová soustava 3/N/PE ~50 Hz, 400/230V
síť: TN-C-S
Ochrana před úrazem el. proudem
Automatickým odpojením od zdroje
Proudovým chráničem

COPYRIGHT: Tento plán je duševním vlastnictvím a nesmí být bez našeho svolení rozmnožován a ani zpřístupněn třetím osobám (odvoláme se na zákon o vlastnických právech a na zákon proti nekalé soutěži).

Zodp. projektant : Ing. Ludmila Jelínková	Ing. Ludmila Jelínková
Projektant : Ing. Ludmila Jelínková	Projektování el. zařízení
Místo stavby: k.ú. Luka nad Jihlavou [688 703] č.p. 104	675 03 Náměstí
Investor : Městys Luka nad Jihlavou, I.máje 76, 588 22 Luka nad Jihlavou	IČO 40462536, tel:603495592
Název akce:	www.jelinkova.cz
Č. zak:	11/24
LUKA NAD JIHLAVOU č.p. 104	Datum: 06/2024
STAVEBNÍ ÚPRAVY A ZMĚNA VYUŽITÍ	Účel: DRS
Obsah: Zařízení SIL + SLP elektrotechniky	Měřítko: Č. výkz.:
EL. ROZVODY SILNOPROUDÉ - půdorys 3.N.P.	1:50 D.1.4.d.6