


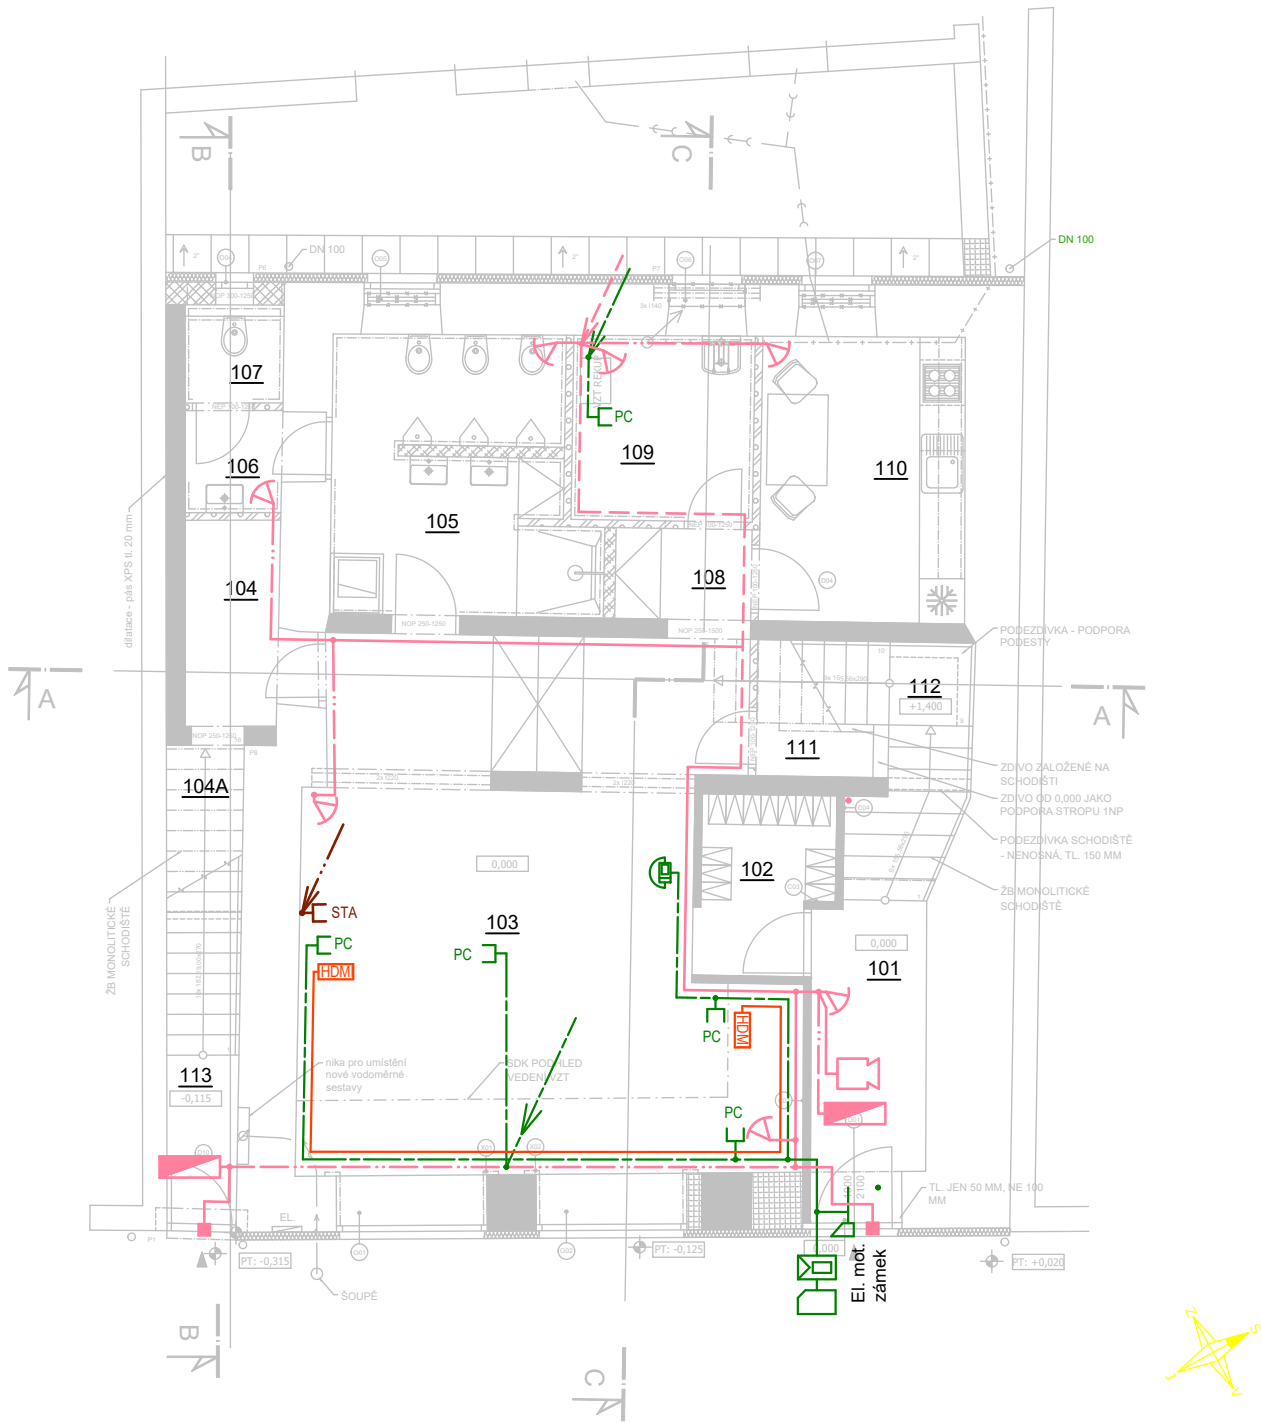

LEGENDA MÍSTNOSTÍ 1NP

Č.M.	NÁZEV MÍSTNOSTI	PLOCHA [m2]	PODLAHA	POZN.
101	CHODBA	6,24	keramická dlažba	
102	ŠATNA	3,95	homogenní PVC	
103	DENNÍ MÍSTNOST	39,03	homogenní PVC	
104	PŘÍRUČNÍ SKLAD	3,90	keramická dlažba	
104A	PŘÍRUČNÍ SKLAD	2,22	keramická dlažba	
105	KOUPELNA / WC DĚTI	11,70	keramická dlažba	
106	WC PŘEDSÍŇ	2,26	keramická dlažba	
107	WC PERSONÁL	1,49	keramická dlažba	
108	CHODBA	2,16	homogenní PVC	
109	TECHNICKÁ MÍSTNOST	5,90	keramická dlažba	
110	KUCHYŇKA	10,21	keramická dlažba	
111	PŘÍRUČNÍ SKLAD	3,15	keramická dlažba	
112	SCHODIŠTĚ	6,73	keramická dlažba	
113	SCHODIŠTĚ	6,15	keramická dlažba	
		105,09		

- Datová zásuvka dvojité Cat 6
- Videotablo u vchodu
- Čtečka
- Videotelefon
- IP Kamera
- Rozvod pro PC FTP - CAT 6 - v tr. 16 až 36
- Zásuvka pro kabel HDMI
- Vývod HDMI k interaktivní tabuli
- Rozvod HDMI kabelu mezi katedrou a interaktivní tabulí - 23
- Zásuvka TV - koncová
- Rozvod pro STA - koax 75ohm v tr. 23
- EZS - pohybové PIR čidlo
- EZS - hlásič požáru na stropě
- EZS - magnetické čidlo
- EZS - klávesnice
- EZS - vnitřní siréna
- Rozvod EZS - FTP Cat 6 - v tr. 23mm
- Rozvod EZS - FTP Cat 6 - v tr. 16mm
- Rozvod EZS - FTP Cat 6 - v tr. 36mm

COPYRIGHT: Tento plán je duševním vlastnictvím a nesmí být bez našeho svolení rozmnožován a ani zpřístupněn třetím osobám (odvoláme se na zákon o vlastnických právech a na zákon proti nekalé soutěži).

Zodp. projektant : Ing. Ludmila Jelínková	Ing. Ludmila Jelínková
Projektant : Ing. Ludmila Jelínková	Projektování el. zařízení
Místo stavby: k.ú. Luka nad Jihlavou [688 703] č.p. 104	675 03 Nárameč 1
Investor : Městys Luka nad Jihlavou, 1.máje 76, 588 22 Luka nad Jihlavou	IČO 40462536, tel:603495592 www.jelinkova.cz
Název akce: LUKA NAD JIHLAVOU č.p. 104 STAVEBNÍ ÚPRAVY A ZMĚNA VYUŽITÍ	Č. zak: 11/24
	Datum: 06/2024
	Účel: DRS
Obsah: Zařízení SIL + SLP elektrotechniky EL. ROZVODY SLABOPROUDÉ - půdorys 1.N.P.	Měřítko: Č. výkr.: 1:100 D.1.4.d.7