


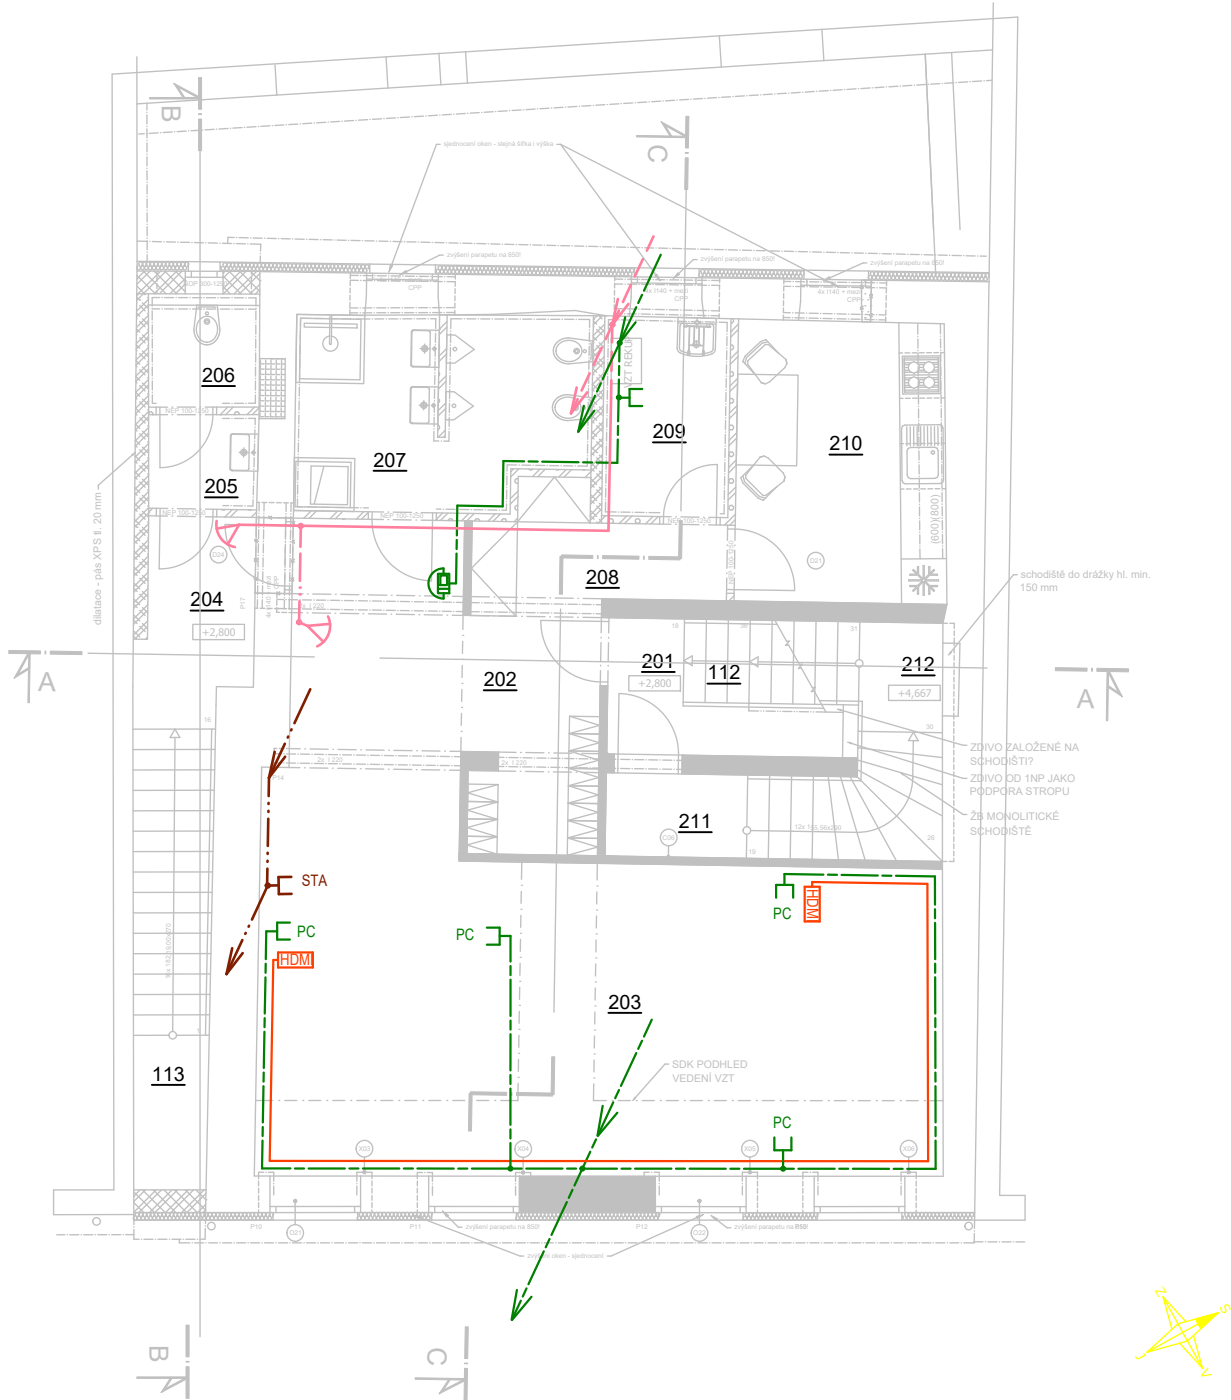

LEGENDA MÍSTNOSTÍ 2NP

Č.M.	NÁZEV MÍSTNOSTI	PLOCHA [m2]	PODLAHA	POZN.
201	CHODBA	3,42	keramická dlažba	
202	ŠATNA	5,53	homogení PVC	
203	DENNÍ MÍSTNOST	48,16	homogení PVC	
204	CHODBA	4,31	keramická dlažba	
205	WC PŘEDSÍŇ	1,80	keramická dlažba	
206	WC PERSONÁL	2,00	keramická dlažba	
207	KOUPELNA / WC DĚTI	9,47	keramická dlažba	
208	CHODBA	4,39	homogení PVC	
209	TECHNICKÁ MÍSTNOST	4,40	keramická dlažba	
210	KUCHYŇKA	10,30	keramická dlažba	
211	SCHODIŠTĚ CHODBA	2,06	keramická dlažba	
212	SCHODIŠTĚ	6,72	keramická dlažba	
		102,56		

- Datová zásuvka dvojitá Cat 6
- Videotablo u vchodu
- Čtečka
- Videotelefon
- IP Kamera
- Rozvod pro PC FTP - CAT 6 - v tr. 16 až 36
- Zásuvka pro kabel HDMI
- Vývod HDMI k interaktivní tabuli
- Rozvod HDMI kabelu mezi katedrou a interaktivní tabulí - 23
- Zásuvka TV - koncová
- Rozvod pro STA - koax 75ohm v tr. 23
- EZS - pohybové PIR čidlo
- EZS - hlásič požáru na stropě
- EZS - magnetické čidlo
- EZS - klávesnice
- EZS - vnitřní siréna
- Rozvod EZS - FTP Cat 6 - v tr. 23mm
- Rozvod EZS - FTP Cat 6 - v tr. 16mm
- Rozvod EZS - FTP Cat 6 - v tr. 36mm

COPYRIGHT: Tento plán je duševním vlastnictvím a nesmí být bez našeho svolení rozmnožován a ani zpřístupněn třetím osobám (odvoláme se na zákon o vlastnických právech a na zákon proti nekalé soutěži).

Zodp. projektant : Ing. Ludmila Jelínková	Ing. Ludmila Jelínková
Projektant : Ing. Ludmila Jelínková	Projektování el. zařízení
Místo stavby: k.ú. Luka nad Jihlavou [688 703] č.p. 104	675 03 Nárameč I
Investor : Městys Luka nad Jihlavou, I.máje 76, 588 22 Luka nad Jihlavou	IČO 40462536, tel:603495592 www.jelinkova.cz
Název akce: LUKA NAD JIHLAVOU č.p. 104 STAVEBNÍ ÚPRAVY A ZMĚNA VYUŽITÍ	Č. zak: 11/24
	Datum: 06/2024
	Účel: DRS
Obsah: Zařízení SIL + SLP elektrotechniky EL. ROZVODY SLABOPROUDÉ - půdorys 2.N.P.	Měřítko: Č. výkr.: 1:100 D.1.4.d.8