


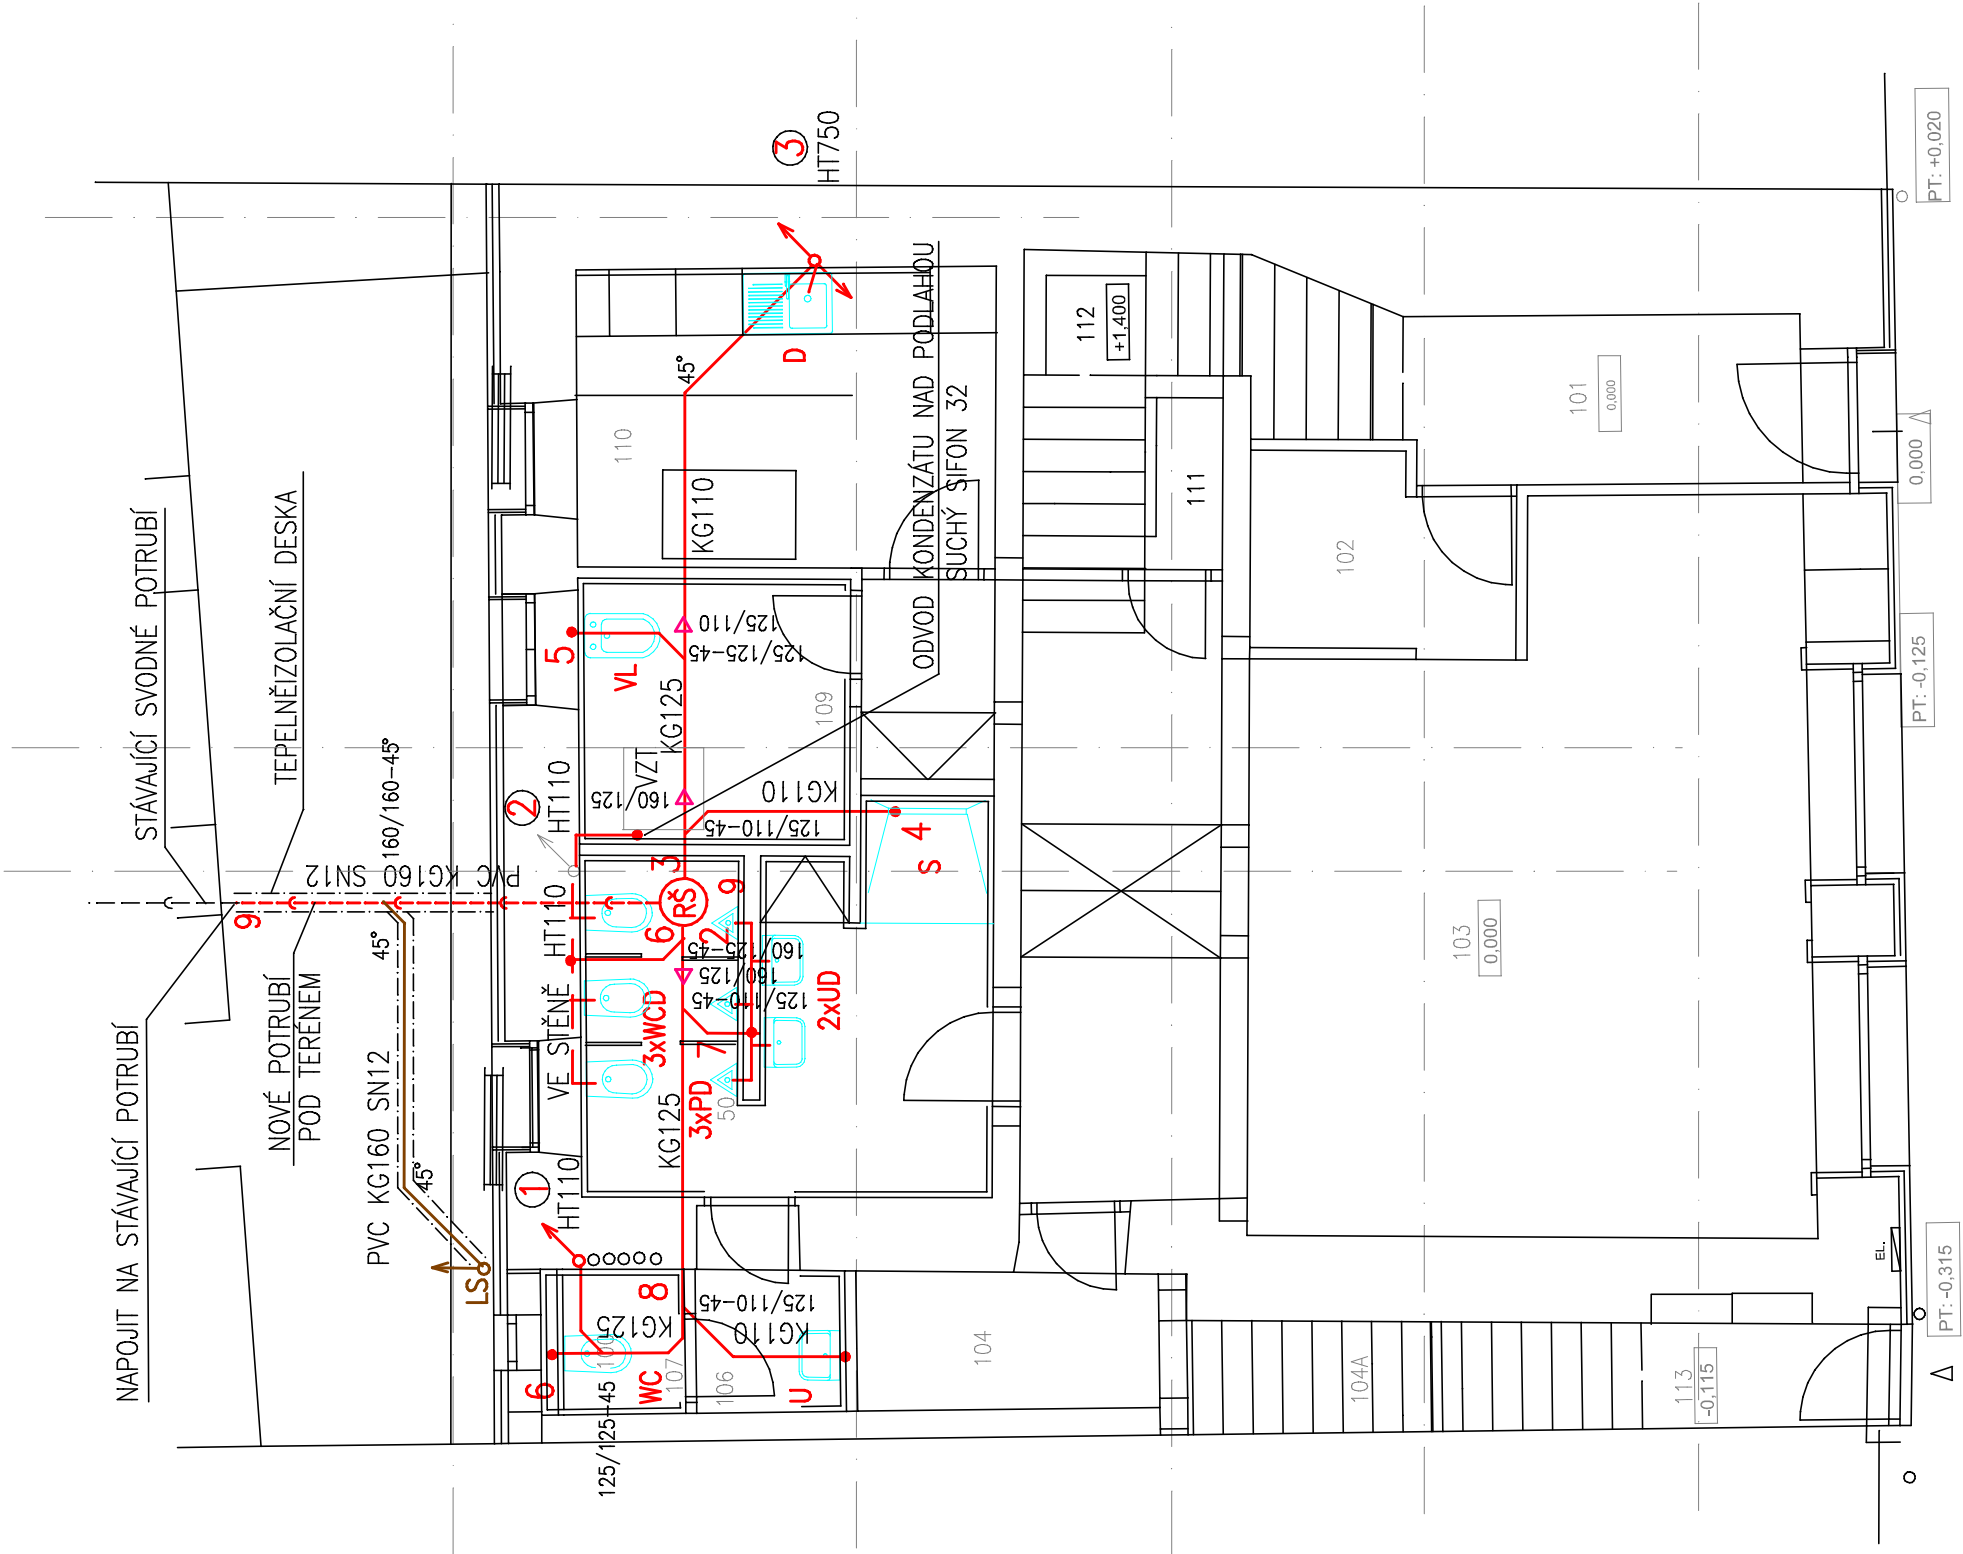

LEGENDA:

- D** – dřez
- U** – umyvadlo
- WC** – klozet
- P** – pisoár
- VL** – výlevka
- S** – sprcha
- WCD** – klozet dětský
- UD** – umyvadlo dětské
- PD** – pisoár dětský
- RŠ** – revizní šachta D425, plynotěsný poklop
- LS** – lapač střešních splavenin
- kanalizace splašková svodná potrubí KG POD PODLAHOU
- kanalizace přípojovací potrubí HT VE STĚNĚ
- kanalizace dešťová potrubí KG

VZHLEDEM K NEDOSTATEČNÉMU KRYTÍ VENKOVNÍ KANALIZACE BUDE POTRUBÍ OBLOŽENO Z HORNÍ A BOČNÍCH ČÁSTÍ IZOLAČNÍMI DESKAMI Z NENASÁKAVÉHO MATERIÁLU

VESAS® s.r.o. STAVEBNÍ FIRMA BRATŘÍ BOBKŮ Cyrilometodějská 43/20, Třebíč tel./fax: 568 848 730 E-mail: vesas@vesas.cz				ČKAIT		1001322
				ČÍSLO ZAKÁZKY		
				FORMÁT		A3
				DATUM		2/2024
				MĚŘÍTKO		ČÍSLO
				1 : 75		D.1.4.a.11
VED.PROJEKTANT		ZODP.PROJEKTANT		VYPRACOVALA		KRESLILA
Ing.Bobek Petr		Ing.Bobek Petr		Jitka Svobodová		Jitka Svobodová
						
MÍSTO STAVBY: k.ú.Luka nad Jihlavou (688703) par.č.110/1						
INVESTOR: Městys Luka nad Jihlavou						
1.Máje 76, 588 22 Luka nad Jihlavou						
NÁZEV STAVBY:						
Luka nad Jihlavou č.p.104						
STAVEBNÍ ÚPRAVY A ZMĚNA VYUŽITÍ						
STUPEŇ PD:		DPS				
ČÁST PROJEKTU:		D.1.4.a. – ZTI				
NÁZEV VÝKRESU:		KANALIZACE – PŮDORYS 1.NP				