


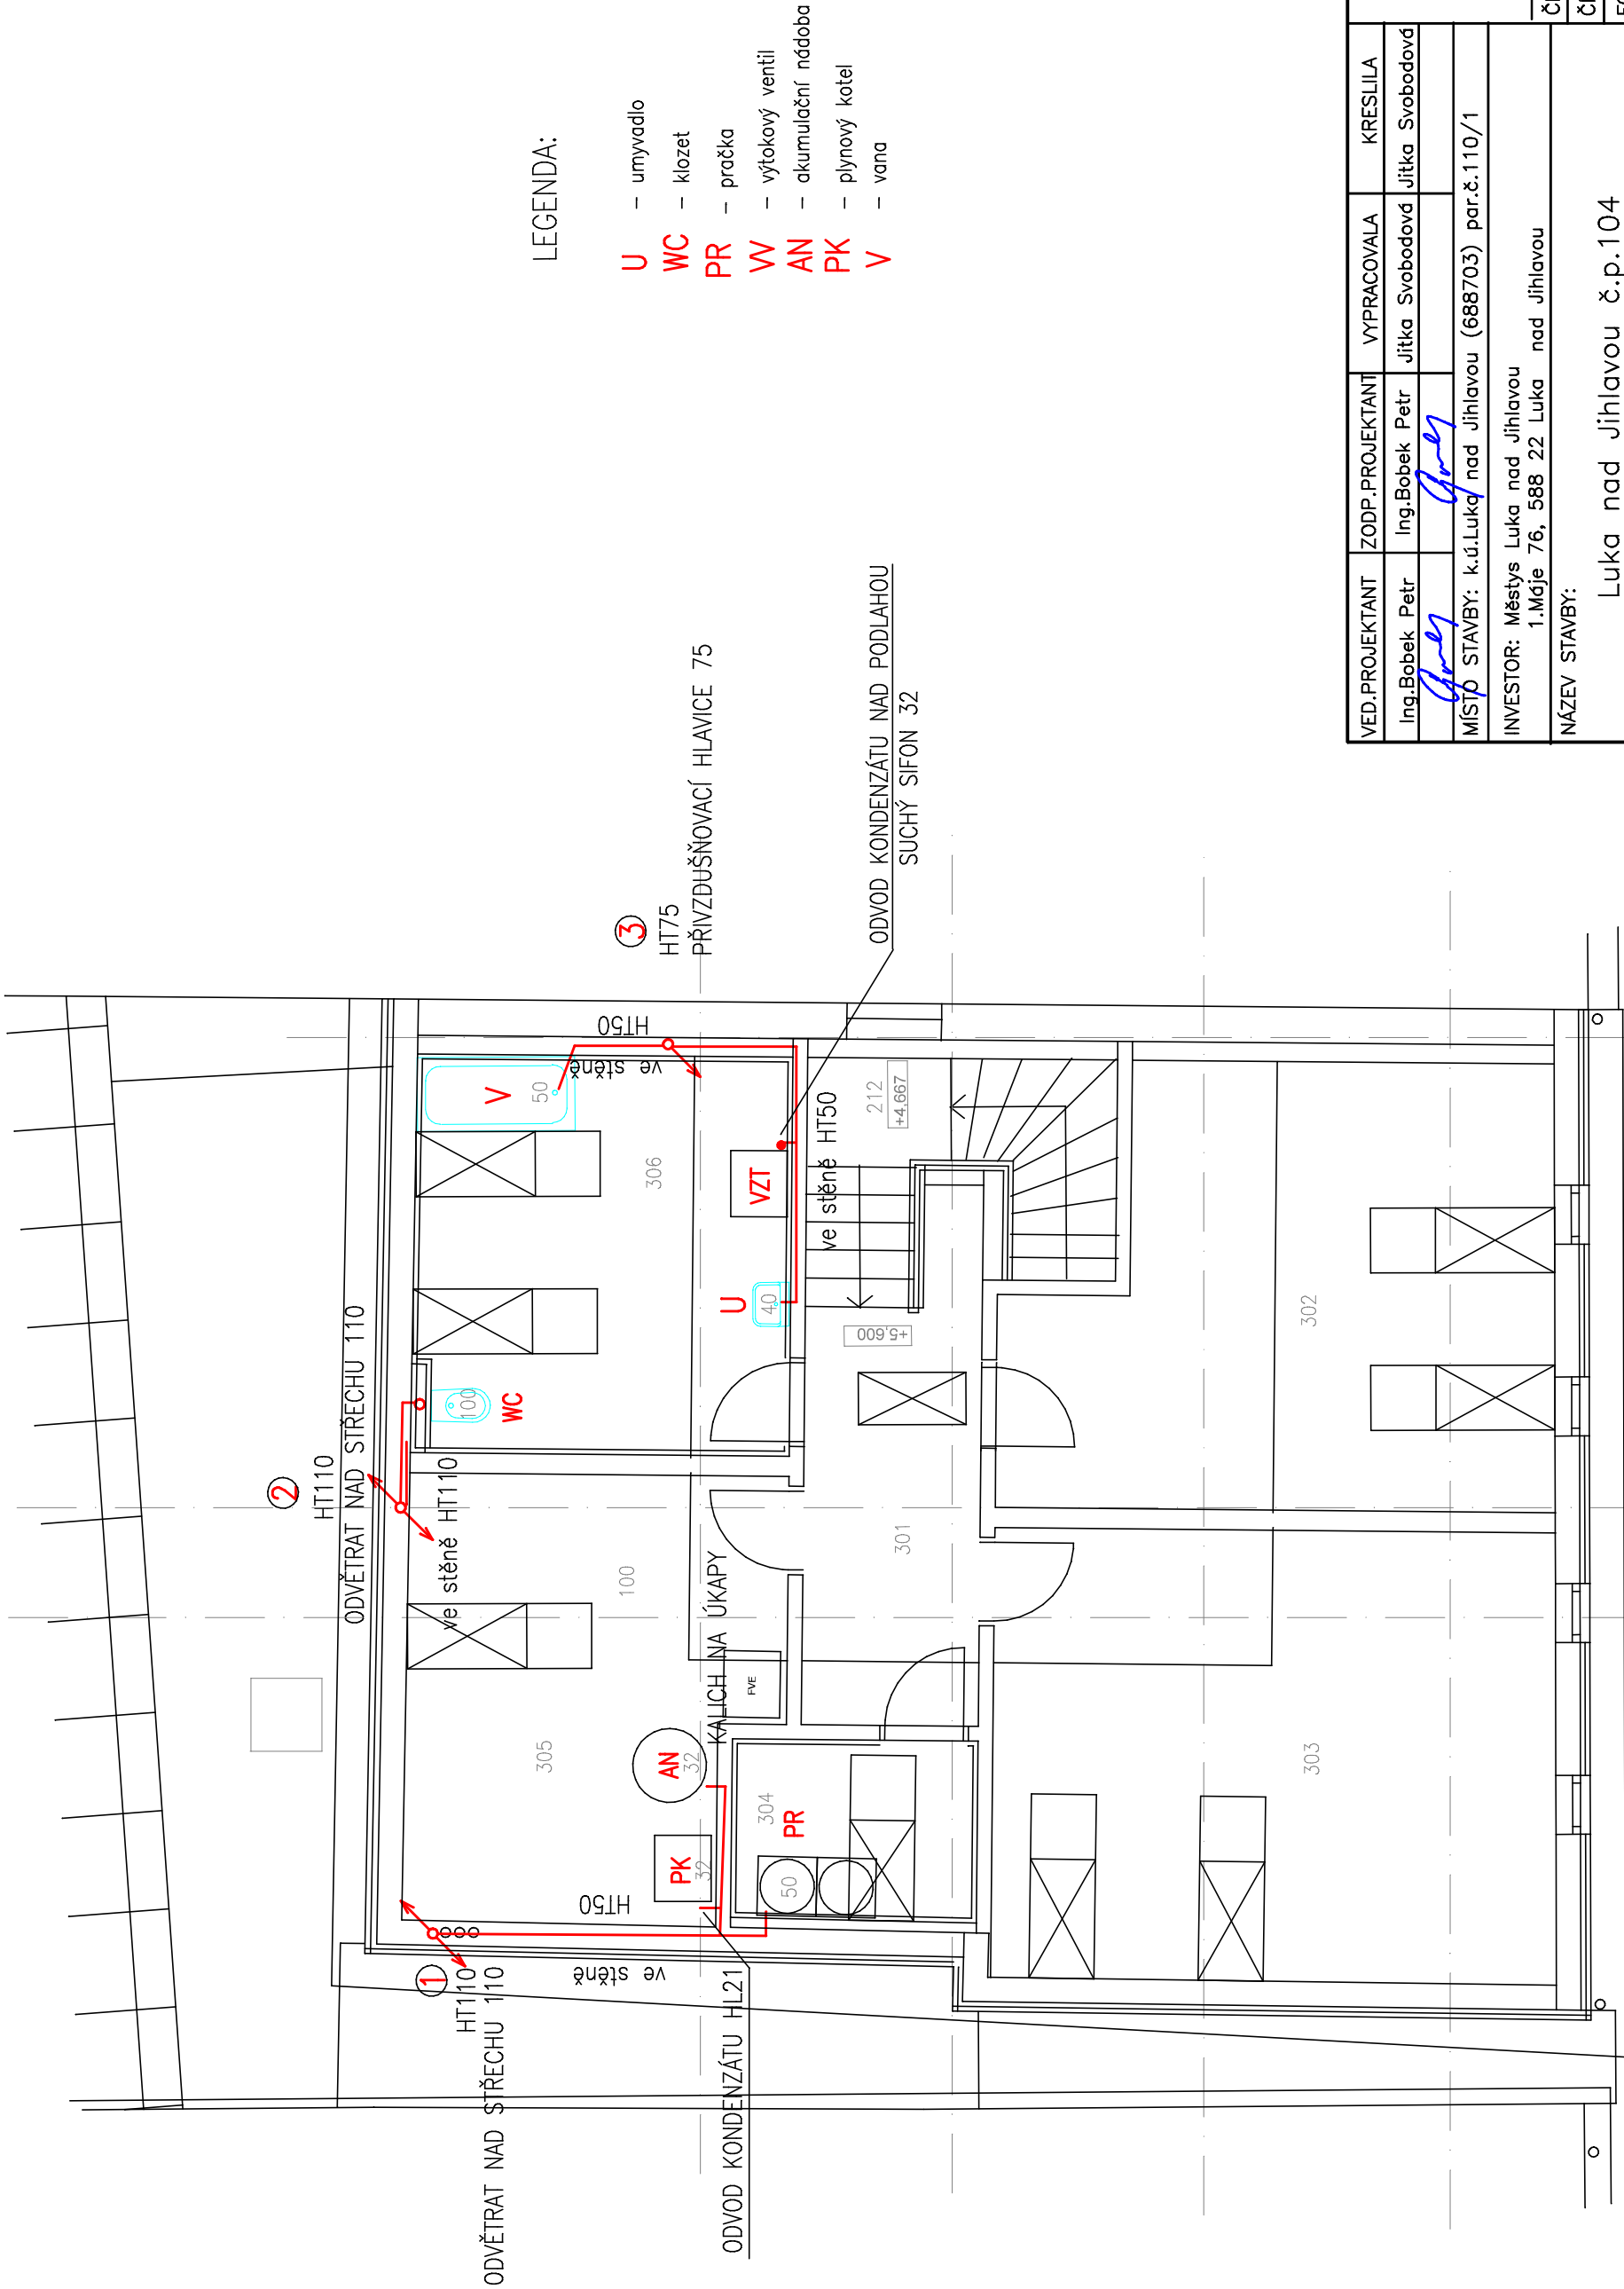

LEGENDA:

- U – umyvadlo
- WC – klozet
- PR – pračka
- W – výtokový ventil
- AN – akumulční nádoba
- PK – plynový kotel
- V – vana

VED.PROJEKTANT	ZODP.PROJEKTANT	VYPRACOVALA	KRESLILA
Ing.Bobek Petr	Ing.Bobek Petr	Jitka Svobodová	Jitka Svobodová
MÍSTO STAVBY: k.ú.Luka nad Jihlavou (688703) par.č.110/1			
INVESTOR: Městys Luka nad Jihlavou 1.Máj 76, 588 22 Luka nad Jihlavou			
NÁZEV STAVBY: Luka nad Jihlavou č.p.104 STAVEBNÍ ÚPRAVY A ZMĚNA VYUŽITÍ			
STUPEŇ PD:	DPS		
ČÁST PROJEKTU:	D.1.4.a. – ZTI		
NÁZEV VÝKRESU:	KANALIZACE – PŮDORYS 3.NP		
ČKAIT	1001322		
ČÍSLO ZAKÁZKY	A3		
FORMÁT	2/2024		
DATUM	ČÍSLO		
MĚŘÍTKO	1 : 75		
ČÍSLO	D.1.4.a.13		

VESAS® s.r.o.

STAVEBNÍ FIRMA BRATŘÍ BOBKŮ
Cyrilometodějská 43/20, Třebíč
tel./fax: 568 848 730
E-mail: vesas@vesas.cz