


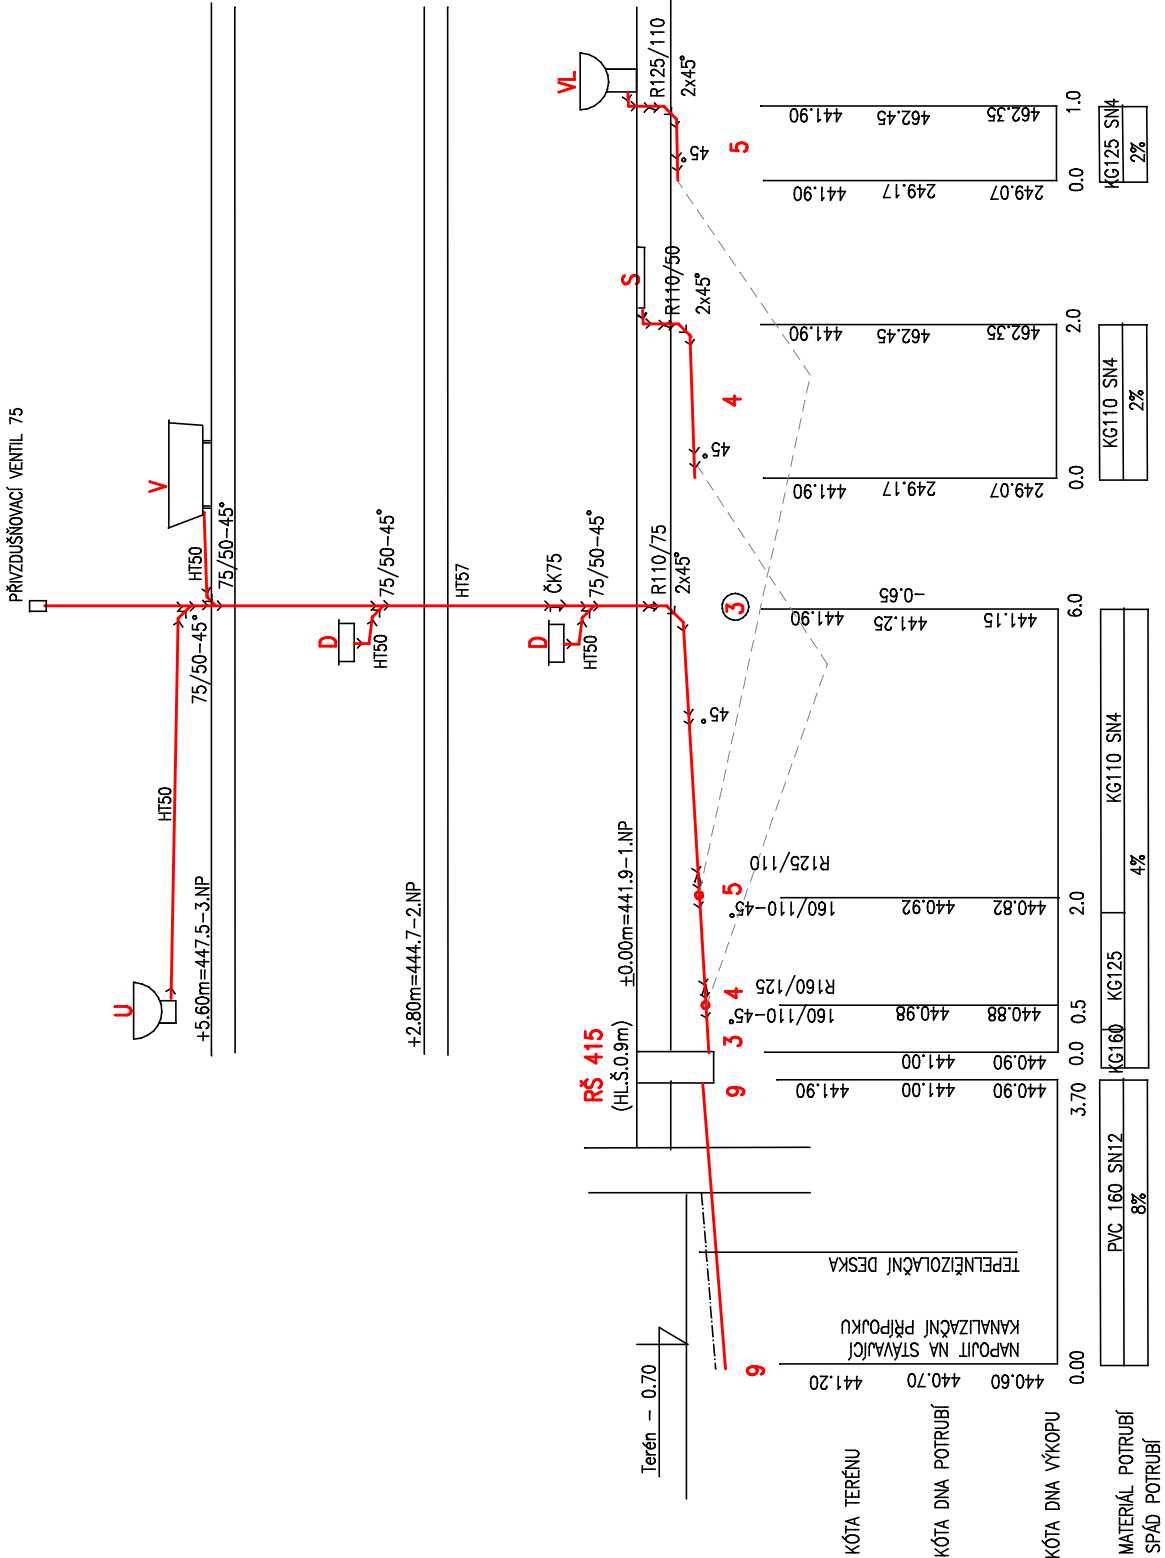

VED.PROJEKTANT				ZODP.PROJEKTANT	VYPRACOVALA	KRESLILA	VESAS[®] s.r.o. STAVEBNÍ FIRMA BRATRŮ BOBKŮ Cyriometodějská 43/20, Třebíč tel./fax: 568 848 730 E-mail: vesas@vesas.cz	
Ing.Bobek Petr				Ing.Bobek Petr	Jitka Svobodová	Jitka Svobodová		
MÍSTO STAVBY: k.ú.Luka nad Jihlavou (688703) par.č.110/1								
INVESTOR: Městys Luka nad Jihlavou 1.Máje 76, 588 22 Luka nad Jihlavou								
NÁZEV STAVBY: Luka nad Jihlavou č.p.104 STAVEBNÍ ÚPRAVY A ZMĚNA VYUŽITÍ							ČKAIT	1001322
							ČÍSLO ZAKÁZKY	
							FORMÁT	A3
							DATUM	2/2024
STUPEŇ PD:				DPS	MĚŘÍTKO	ČÍSLO		
ČÁST PROJEKTU:				D.1.4.a. – ZTI	1 : 100	D.1.4.a.14		
NÁZEV VÝKRESU:				KANALIZACE – SCHÉMA 1				