


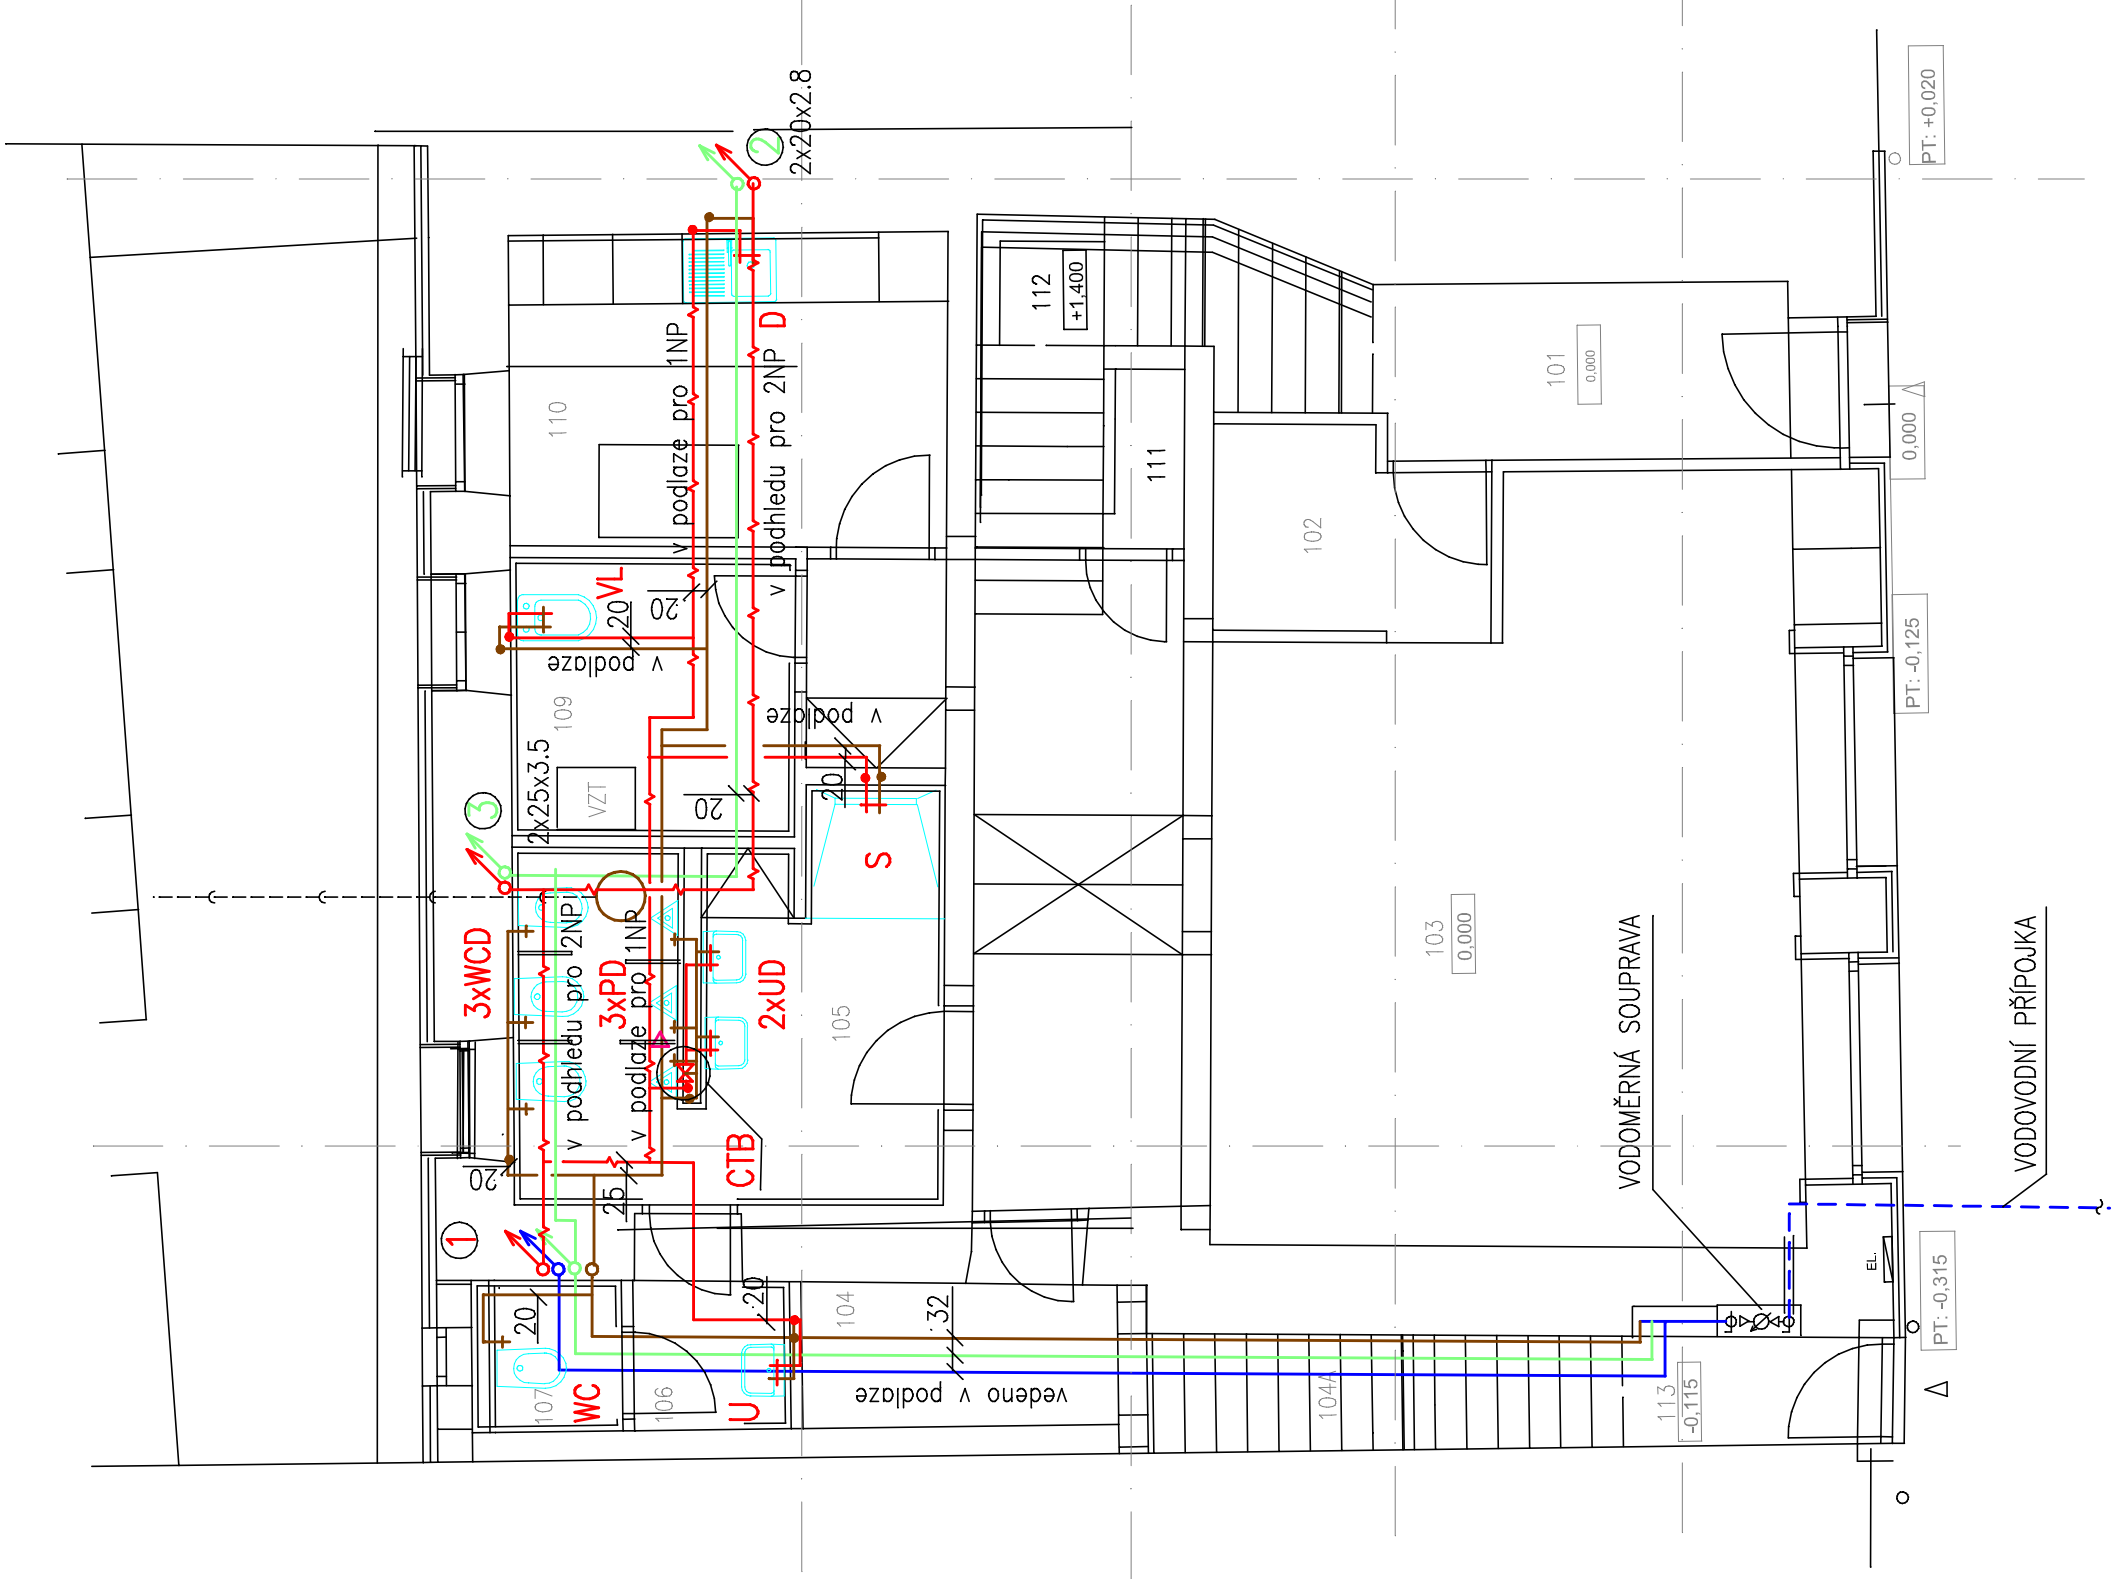

LEGENDA:

- D** – dřez
- U** – umyvadlo
- WC** – klozet
- P** – pisoár
- VL** – výlevka
- S** – sprcha
- WCD** – klozet dětský
- UD** – umyvadlo dětské
- PD** – pisoár dětský
- CTB** – centrální termostatická baterie

- studená voda 1.NP
- studená voda 2.NP
- studená voda 3.NP
- teplá voda
- teplá voda opatřená kabelem

ROZVODY VODY PROVEDETE Z MATERIÁLU POLYPROPYLEN VÍCEVRSTVÝ S ČEDIČOVÝM VLÁKNEM
POTRUBÍ STUDENÉ VODY SE OPATŘÍ TEPELNOU IZOLACÍ Z KAMENNÉ VLNY VYZTUŽENÉ SKLENĚNOU MŘÍŽKOU S AL POLEPEM ČSN 75 5409(0.04W/m.k)
TLouŠTKY 10mm
POTRUBÍ TEPLÉ VODY SE OPATŘÍ TEPELNOU IZOLACÍ S PARAMETREM LAMBDA = 0.040W/mK ,TLouŠTKA IZOLACE MUŠÍ BÝT 100 % PRŮMĚRU POTRUBÍ
PRO ZAJIŠTĚNÍ STÁLÉ TEPLoty TEPLÉ UŽITKOVÉ VODY V POTRUBÍ JE NAVRŽEN ELEKTRICKÝ SAMOREGULAČNÍ KABEL UCHYCNĚNÝ NA POTRUBÍ
ŘÍZENÝ AUTOMATICKOU REGULACÍ UMÍSTĚNOU V TECHNICKÉ MÍSTNOSTI V 3.np U ZÁSOBNÍKU TEPLÉ VODY
Z DŮVODU ZAMEZENÍ OPÁŘENÍ HORKOU VODOU SE PŘED DĚTSKÝMI ZAŘÍZOVACÍMI PŘEDMĚTY VSADÍ CENTRÁLNÍ TERMOSTATICKÁ BATERIE

VED.PROJEKTANT	ZODP.PROJEKTANT	VYPRACOVALA	KRESLILA
Ing.Bobek Petr	Ing.Bobek Petr	Jitka Svobodová	Jitka Svobodová
MÍSTO STAVBY: k.ú.Luka nad Jihlavou (688703) par.č.110/1			
INVESTOR: Městys Luka nad Jihlavou 1.Máje 76, 588 22 Luka nad Jihlavou			
NÁZEV STAVBY: Luka nad Jihlavou č.p.104			
STAVEBNÍ ÚPRAVY A ZMĚNA VYUŽITÍ			
STUPEŇ PD:	DPS		
ČÁST PROJEKTU:	D.1.4.a. – ZTI		
NÁZEV VÝKRESU:	VODOVOD – PŮDORYS 1.NP		
ČKAIT	1001322		
ČÍSLO ZAKÁZKY			
FORMÁT	A3		
DATUM	2/2024		
MĚŘÍTKO	ČÍSLO		
1 : 75	D.1.4.a.16		