


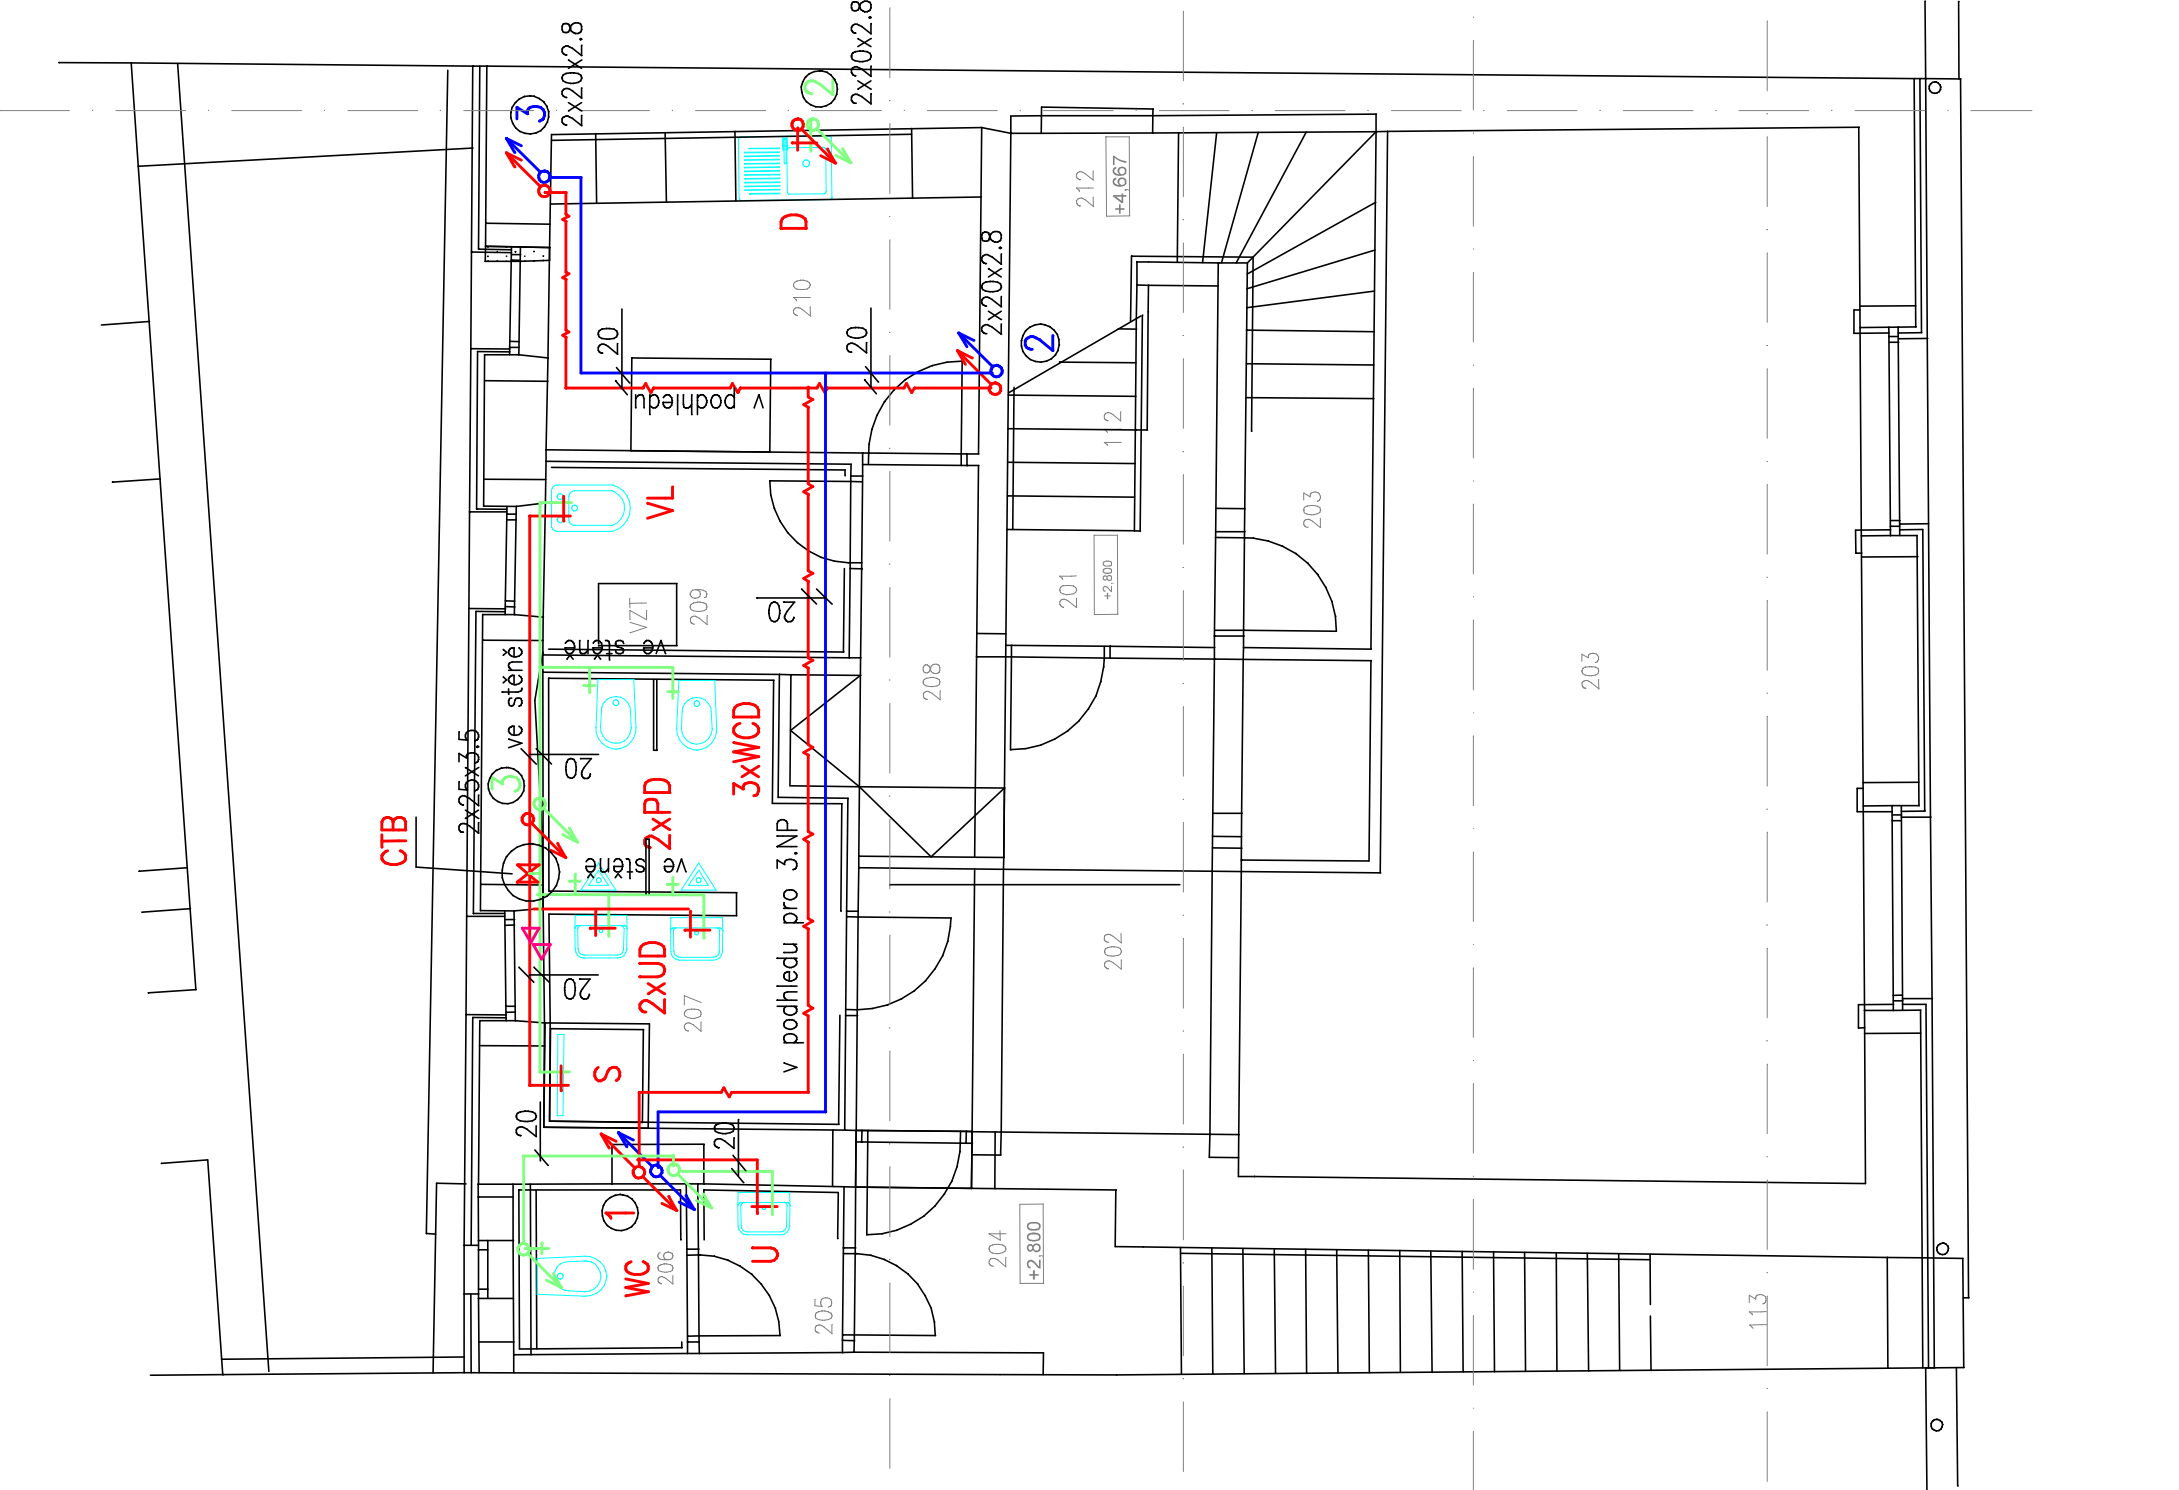

LEGENDA:

- D - dřez
- U - umyvadlo
- WC - klozet
- P - pisolár
- VL - výlevka
- S - sprcha
- WCD - klozet dětský
- UD - umyvadlo dětské
- PD - pisolár dětský
- CTB - centrální termostatická baterie
- studená voda 1.NP
- studená voda 2.NP
- studená voda 3.NP
- teplá voda
- teplá voda opatřená kabelem

ROZVODY VODY PROVEDĚTE Z MATERIÁLU POLYPROPYLEN VÍCEVRSTVÝ S ČEDIČOVÝM VLÁKNEM
POTRUBÍ STUDENÉ VODY SE OPATŘÍ TEPELNOU IZOLACÍ Z KAMENNÉ VLNY VYTUŽENÉ SKLENĚNOU MŘÍŽKOU S AL POLEPEM ČSN 75 5409(0.04W/m.k)
TLOUŠŤKY 10mm
POTRUBÍ TEPLÉ VODY SE OPATŘÍ TEPELNOU IZOLACÍ S PARAMETREM LAMBDA = 0.040W/mK , TLOUŠŤKA IZOLACE MUSÍ BÝT 100 % PRŮMĚRU POTRUBÍ
PRO ZAJIŠTĚNÍ STÁLÉ TEPLOTY TEPLÉ UŽITKOVÉ VODY V POTRUBÍ JE NAVRŽEN ELEKTRICKÝ SAMOREGULAČNÍ KABEL UCHYCNÝ NA POTRUBÍ
ŘÍZENÝ AUTOMATICKOU REGULACÍ UMÍSTĚNOU V TECHNIKÉ MÍSTNOSTI V 3.NP U ZÁSOBNÍKU TEPLÉ VODY

Z DŮVODU ZAMEZENÍ OPAŘENÍ HORKOU VODOU SE PŘED DĚTSKÝMI ZAŘÍZOVACÍMI PŘEDMĚTY VSAJÍ CENTRÁLNÍ TERMOSTATICKÁ BATERIE

VESAS® s.r.o. STAVEBNÍ FIRMA BRATŘÍ BOBKŮ Cyrilometodějská 43/20, Třebíč tel./fax: 568 848 730 E-mail: vesas@vesas.cz				ČKAIT		1001322
				ČÍSLO ZAKÁZKY		
				FORMÁT		A3
				DATUM		2/2024
STUPEŇ PD: DPS				MĚŘÍTKO		ČÍSLO
ČÁST PROJEKTU: D.1.4.a. – ZTI				1 : 75		D.1.4.a.17
NÁZEV VÝKRESU: VODOVOD – PŮDORYS 2.NP						

VED.PROJEKTANT	ZODP.PROJEKTANT	VYPRACOVALA	KRESLILA
Ing.Bobek Petr	Ing.Bobek Petr	Jitka Svobodová	Jitka Svobodová
			
MÍSTO STAVBY: k.ú.Luka nad Jihlavou (688703) par.č.110/1			
INVESTOR: Městys Luka nad Jihlavou 1.Máje 76, 588 22 Luka nad Jihlavou			
NÁZEV STAVBY: Luka nad Jihlavou č.p.104 STAVEBNÍ ÚPRAVY A ZMĚNA VYUŽITÍ			