


PŮDORYS 1NP - SANACE

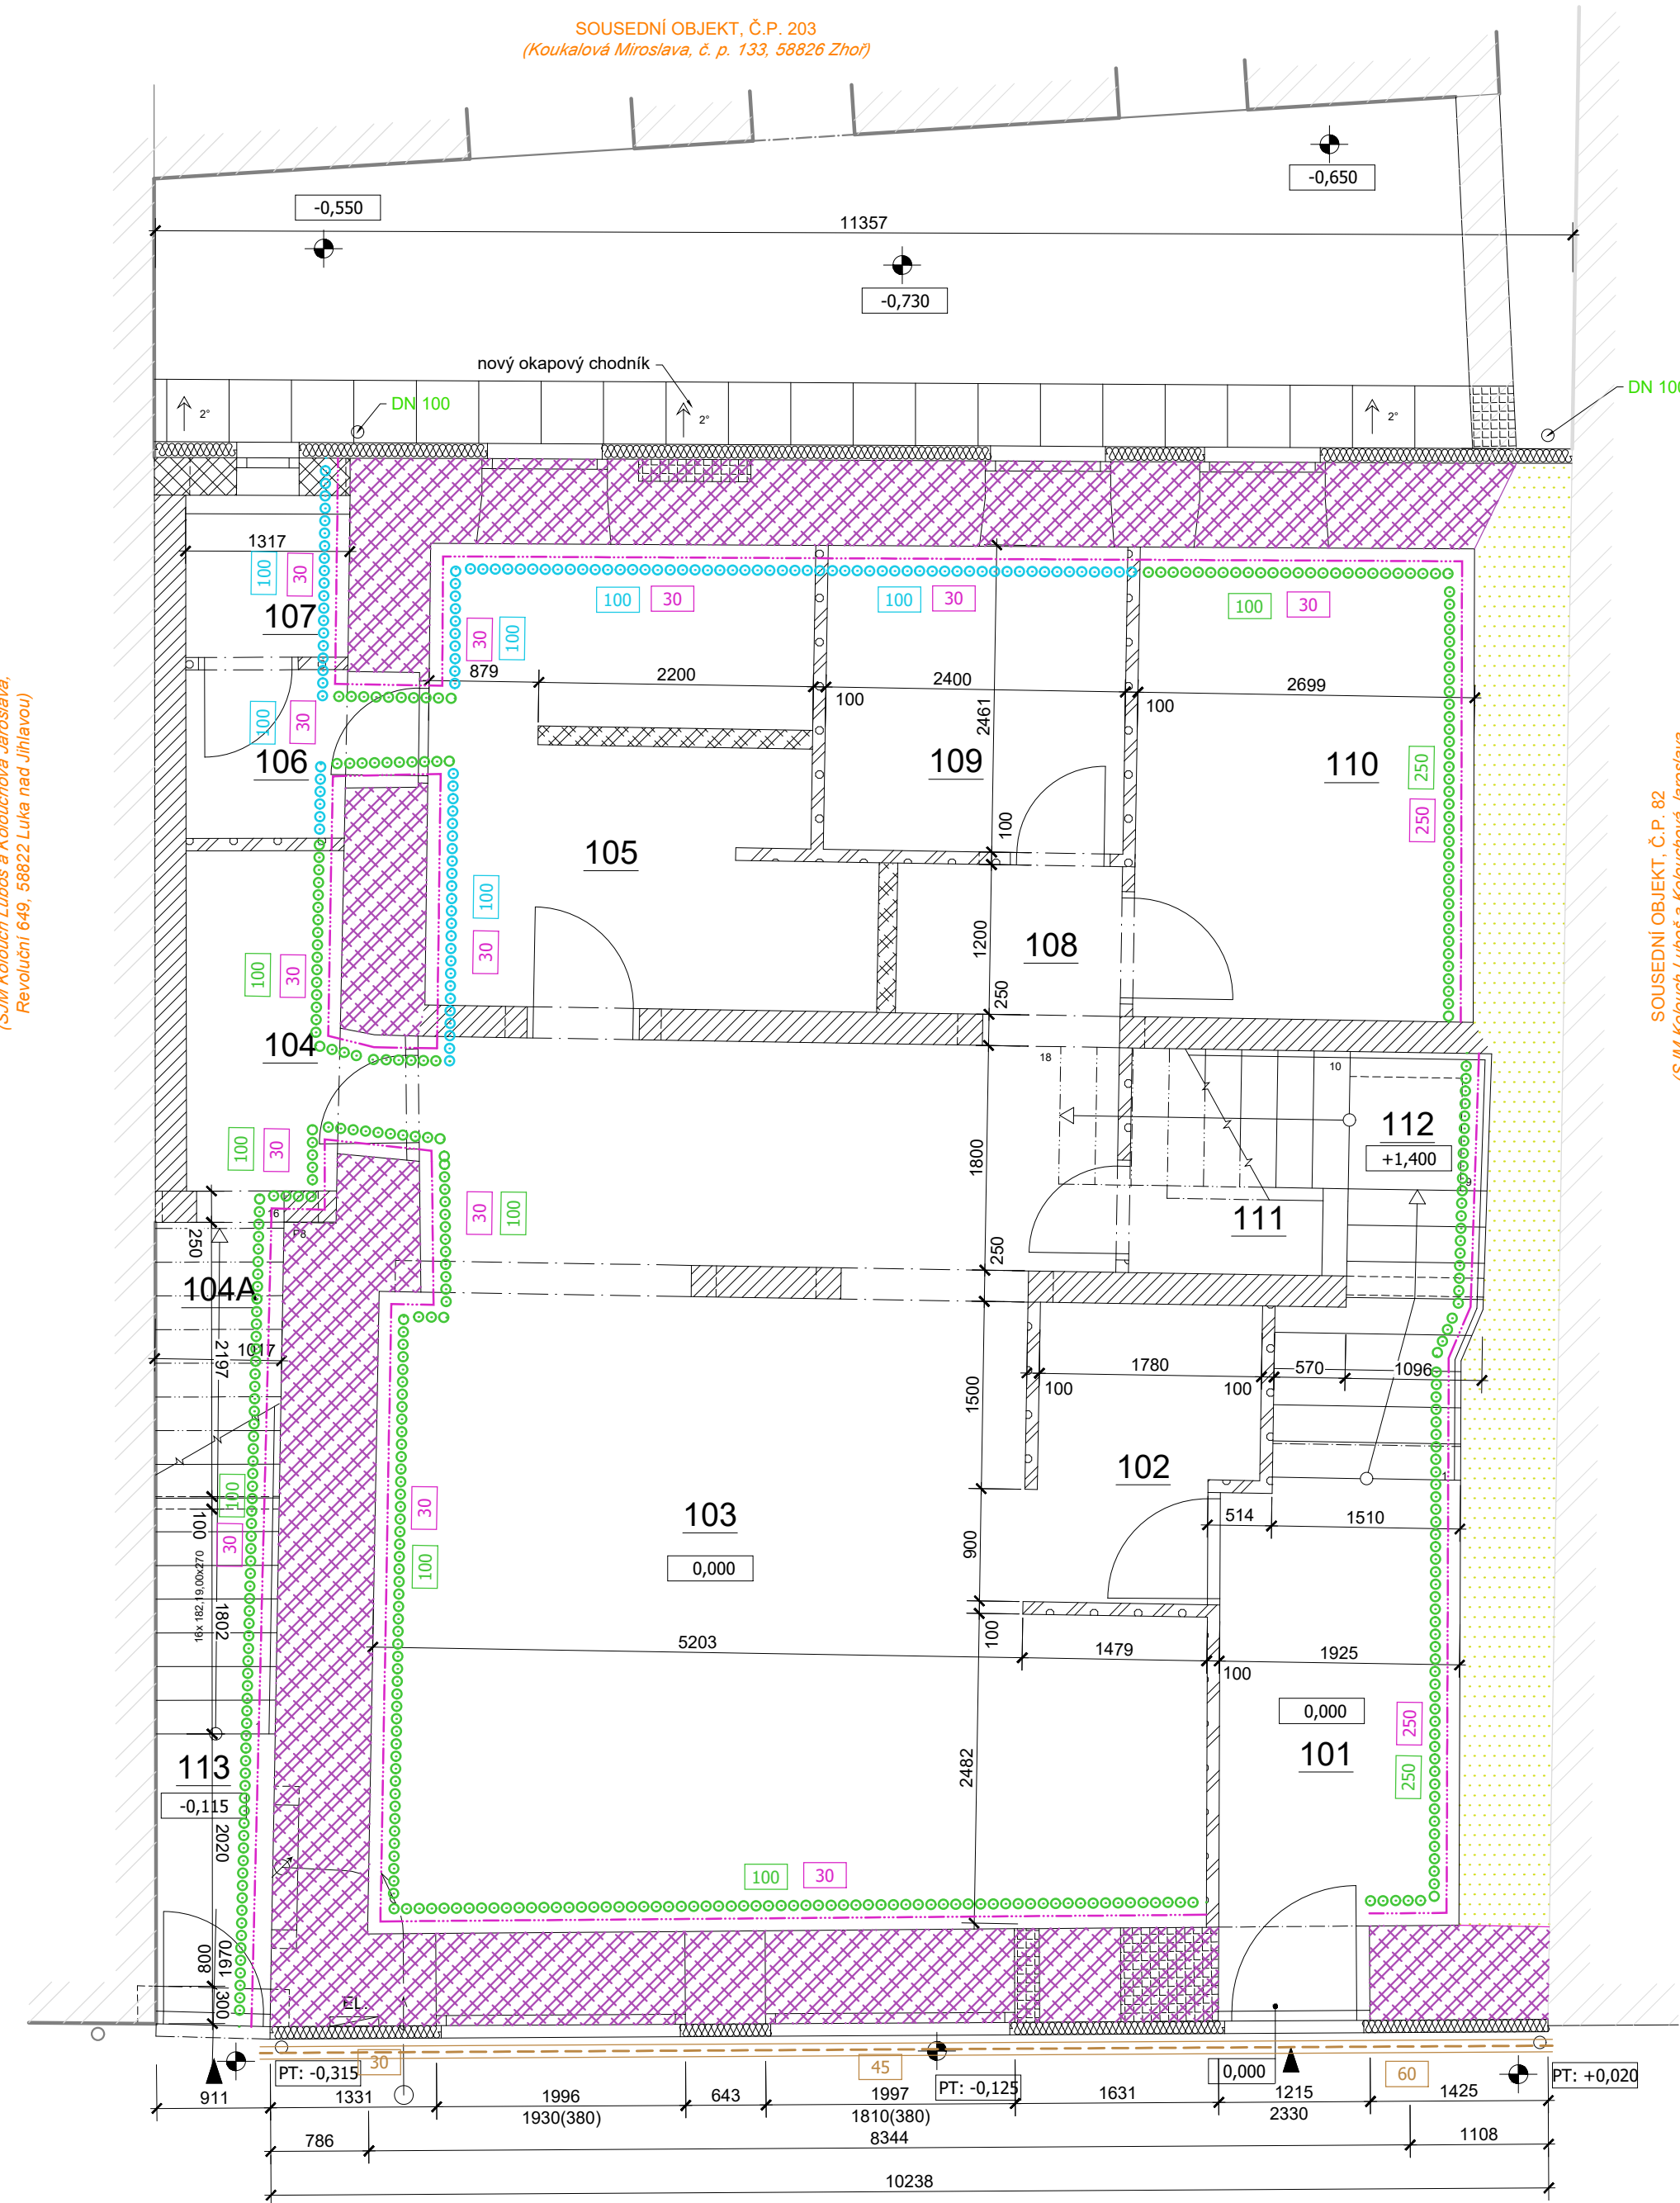

LEGENDA HMOT

- STÁVAJÍCÍ KONSTRUKCE - CIHLA PLNÁ PÁLENÁ
- STÁVAJÍCÍ KONSTRUKCE SOUSEDNÍCH OBJEKTŮ
- NOVÉ - TVÁRNICE POROBETON tl. 100 mm
- NOVÉ - TVÁRNICE POROBETON tl. 150 mm
- NOVÉ - TVÁRNICE POROBETON tl. 250 mm
- NOVÉ - ŽB MONOLITICKÉ STĚNY tl. 250 mm
- NOVÉ - TVÁRNICE POROBETON tl. 300 mm
- NOVÉ - PŘÍZDÍVKY, ZAZADÍVKY CPP, tl. dle typu konstrukce
- NOVÉ - Provětrávaná fasáda tl. 160 mm (bez viditelných spár)
- izolace ze skelné minerální plsti, tl. 120 mm $\lambda_D = 0,030$ W/m.K

LEGENDA SANAČNÍCH OPATŘENÍ

- DODATEČNÁ HORIZONTÁLNÍ IZOLACE ZDIVA TECHNOLOGIÍ PODŘEZÁNÍM ZDIVA DIAMANTOVÝM LANEM, PODŘEZÁNÍ BUDE PROVEDENO TĚSNĚ NAD ÚROVNÍ NOVÝCH IZOLACÍ PLOŠNÝCH PODLAH, VLOŽENÁ IZOLACE SKLOLAMINÁTOVÉ IZOLACE NEBO PeHD FÓLIE
- DODATEČNÁ HORIZONTÁLNÍ IZOLACE ZDIVA TECHNOLOGIÍ DVOURÁDÝCH TLAKOVÝCH INJEKTAŽÍ AKRYLÁTOVÝM GELEM, VRTY D12 MM, VRTY OSOVÉ DO 150 mm, DVĚ ŘADY 80 - 100 mm NAD SEBOU
- APLIKACE VNITŘNÍHO SANAČNÍHO TEPELNÉ IZOLAČNÍHO OMÍTKOVÉHO SYSTÉMU
- VÝŠKA APLIKACE VNITŘNÍHO SANAČNÍHO TEPELNÉ IZOLAČNÍHO OMÍTKOVÉHO SYSTÉMU [cm]
- APLIKACE SANAČNÍHO OMÍTKOVÉHO SYSTÉMU S PROVZDUŠŇOVACÍ PŘÍSADOU, STĚNY S KERAMICKÝM OBKLADEM
- VÝŠKA APLIKACE SANAČNÍHO OMÍTKOVÉHO SYSTÉMU S PROVZDUŠŇOVACÍ PŘÍSADOU [cm]
- APLIKACE HYDROIZOLAČNÍ STĚRKY - PROVEDENÍ IZOLACE NA ŠTÍTOVÉ STĚNĚ A PROVEDENÍ ZESILUJÍCÍHO SPOJE PO DODATEČNÝCH IZOLACÍCH Z VNITŘNÍ STRANY, PROVEDENOU DVOUVRSTVOU HYDROIZOLAČNÍ SILIKÁTOVOU STĚRKOU
- VÝŠKA ZESILOVACÍHO SPOJE HYDROIZOLAČNÍ STĚRKOU [cm]
- PROVEDENÍ ODKOPU PO OBVODU OBJEKTU, ŠÍŘKA V PATĚ VÝKOPU MIN. 600 MM, RUBOVÁ IZOLACE DVOUSLOŽKOVOU BITUMENOVOU HYDROIZOLAČNÍ STĚRKOU, NOPOVÁ FÓLIE S KLIZNOU VRSTVOU GEOTEXTILIE A UKONČOVACÍ LIŠTOU
- HLOUBKA PROVEDENÍ ODKOPU [cm]

LEGENDA MÍSTNOSTÍ 1NP

Č.M.	NÁZEV MÍSTNOSTI	PLOCHA [m2]	PODLAHA	POZN.
101	CHODBA	7,67	keramická dlažba	
102	ŠATNA	3,95	homogení PVC	
103	DENNÍ MÍSTNOST	39,03	homogení PVC	
104	PŘÍRUČNÍ SKLAD	3,90	keramická dlažba	
104A	PŘÍRUČNÍ SKLAD	2,22	keramická dlažba	
105	KOUPELNA / WC DĚTI	11,70	keramická dlažba	
106	WC PŘEDSÍŇ	2,26	keramická dlažba	
107	WC PERSONÁL	1,49	keramická dlažba	
108	CHODBA	2,16	homogení PVC	
109	TECHNICKÁ MÍSTNOST	5,90	keramická dlažba	
110	KUCHYŇKA	10,21	keramická dlažba	
111	PŘÍRUČNÍ SKLAD	3,15	keramická dlažba	
112	SCHODIŠTĚ	6,92	keramická dlažba	
113	SCHODIŠTĚ	6,15	keramická dlažba	
		106,71		

0,000 (podlaha 1NP) = 441,900 m.n.m

ZADAVATEL MĚSTYS LUKA NAD JIHLAVOU 1. MÁJE 76, LNJ 588 22 +420 606 760 500 STANISLAV LUKA NAD JIHLAVOU CZ	ZOD. PROJEKTANT VYPRACOVAL ING. PETR DVOŘÁK AUTORIZOVANÝ INŽENÝR V OBLASTI POZEMNÍCH STAVEB KATASTR: Luka nad Jihlavou [688 703] LnJ č.p. 104 - stavební úpravy a změna využití OBSAH: PŮDORYS 1NP - NÁVRH SANACÍ	OVČK 0 0 1 2 6 5 5 IC 0 3 7 2 4 8 5 9 E-MAIL p.dvorak@dpian.cz TEL +420 759 421 355 WEB www.dpian.cz	EVČISLO 2023-05-004 STUPNĚ DPS 15.05.2024
DĚL D.1.4E - SANACE	MĚRÍTKO 1:50	ČÍSLO VÝKRESU D.1.4E-01	