

PODÉLNÝ PROFIL - SO 101 KOMUNIKACE - VĚTEV 2

ZASÍŤOVÁNÍ POZEMKŮ OSKOŘÍNEK - LOKALITA NA SEVERU

M 1:1000/1:100 km 0,000 00 - km 0,210 41

Katastrální území	Oskořínek
Kraj :	Středočeský

SKLONOVÉ POMĚRY

KÓTY NIVELETY


KÓTY TERÉNU

Srov. rovina = 193 m / n. m.

STANIČENÍ

VZDÁLENOST PŘÍČNÝCH ŘEZŮ

SMĚROVÉ POMĚRY

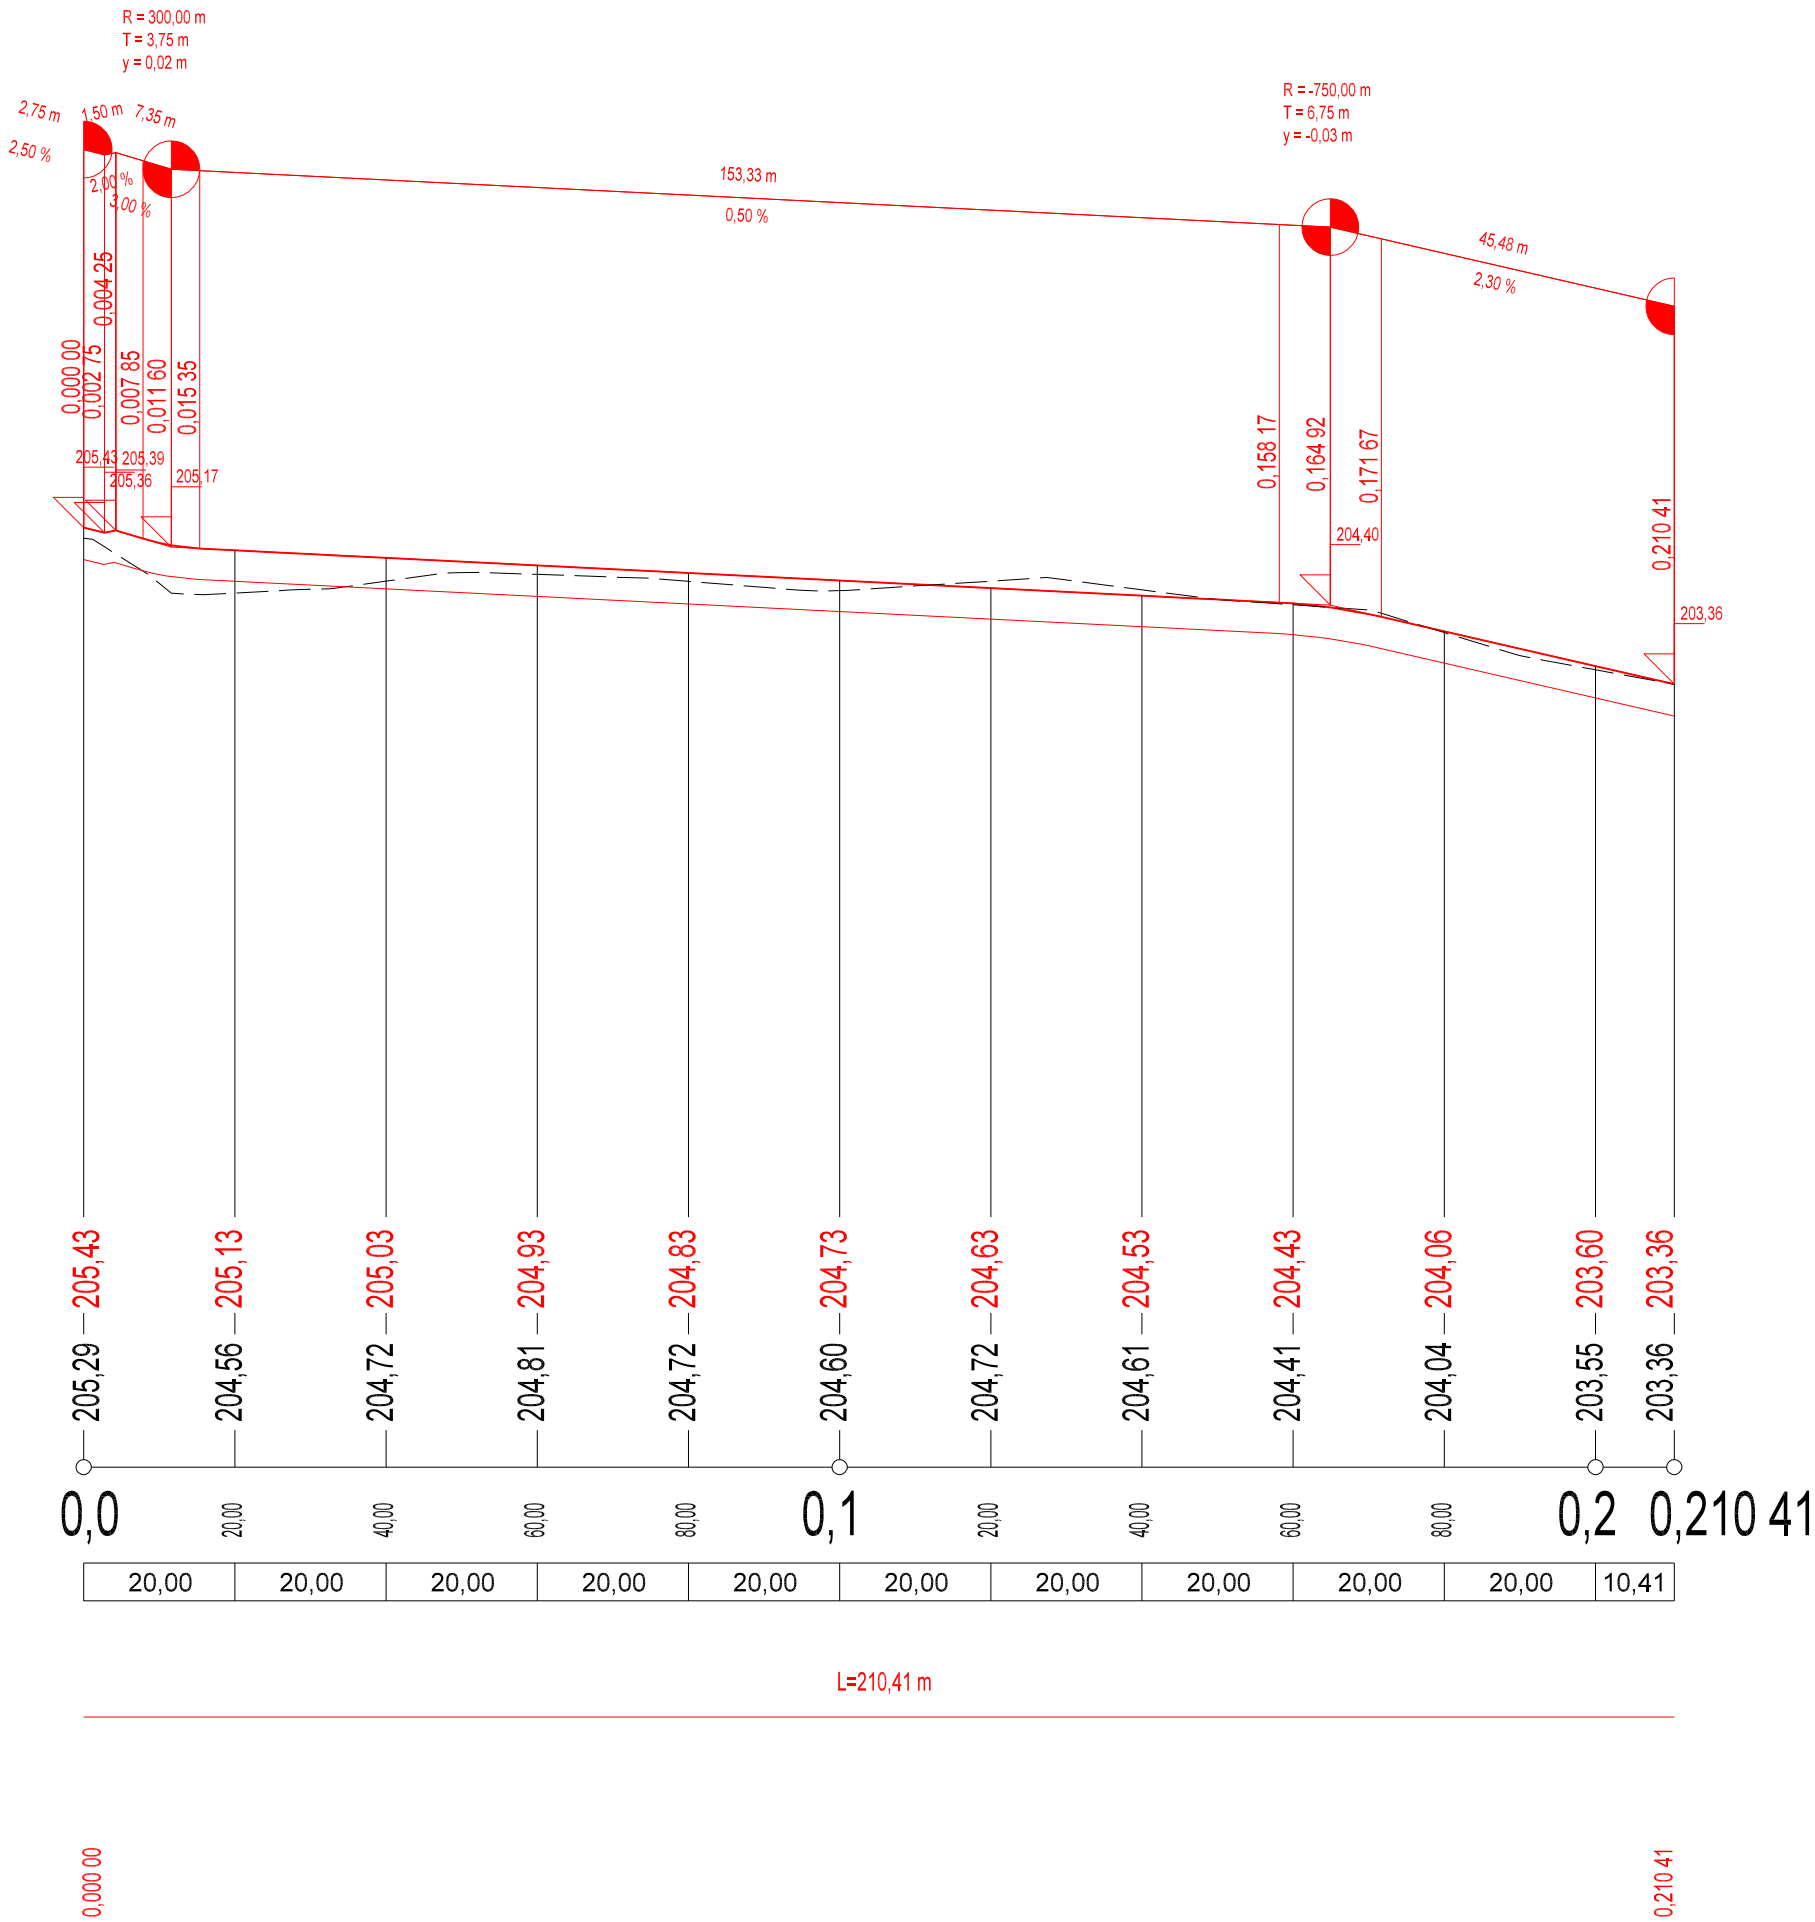

ZPRACOVATEL:		AUTORIZACE:	
 inženýrská, projekční a obchodní kancelář		IPOKa, s.r.o. Blanky Waleské 558 Cerhenice 281 02 IČ: 07837071 tel.: +420 777 892 204 E-mail: info@ipoka.cz	
OBJEDNATEL	OBEC OSKOŘÍNEK VE DVOŘE 3, 289 32 OSKOŘÍNEK		
ODPOVĚDNÝ PROJEKTANT STAVBY	NAVRHL, VYPRACOVAL	ÚČEL	DPS
BC. JAN TOUŠ	BC. JAN TOUŠ	DATUM	05/2023
KRAJ: STŘEDOČESKÝ	KATASTRÁLNÍ ÚZEMÍ : OSKOŘÍNEK	MĚŘITKO	1:1000/100
ZASÍŤOVÁNÍ POZEMKŮ OSKOŘÍNEK - LOKALITA NA SEVERU		FORMÁTY	4 x A4
ČÁST PD	STAVEBNÍ ČÁST - SO 101 KOMUNIKACE	ČÁST	PARÉ
NÁZEV PŘÍLOHY	PODÉLNÝ PROFIL - VĚTEV 2	D.1.1.	
		3.2.	