



CHARAKTERISTICKÉ PŘÍČNÉ ŘEZY - VĚTEV 3
M 1:100


0,020 00

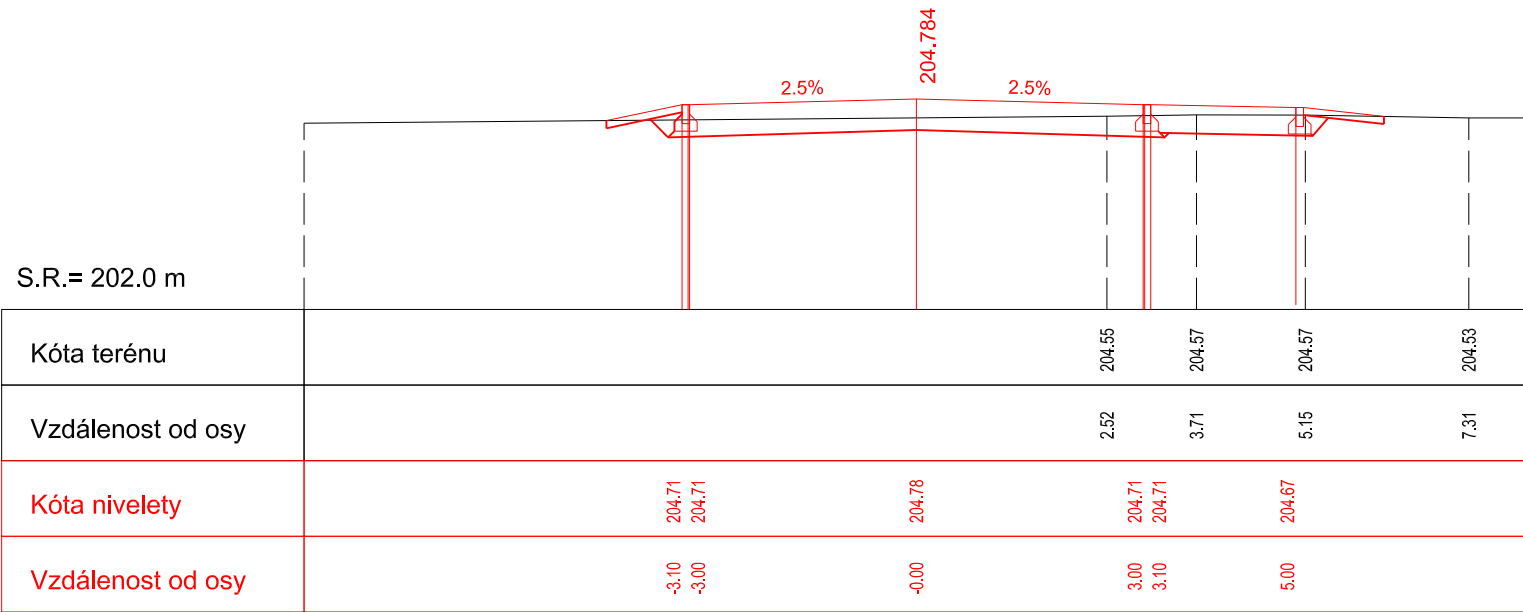


0,060 00

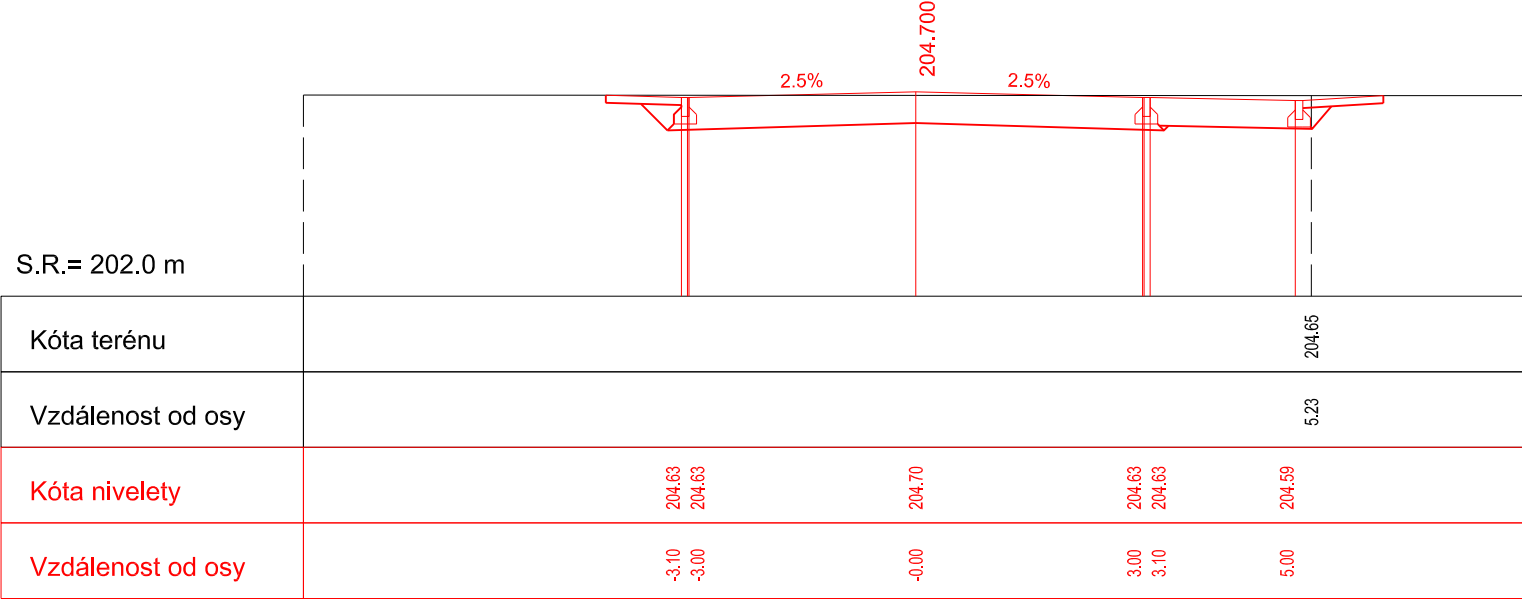


0,100 00

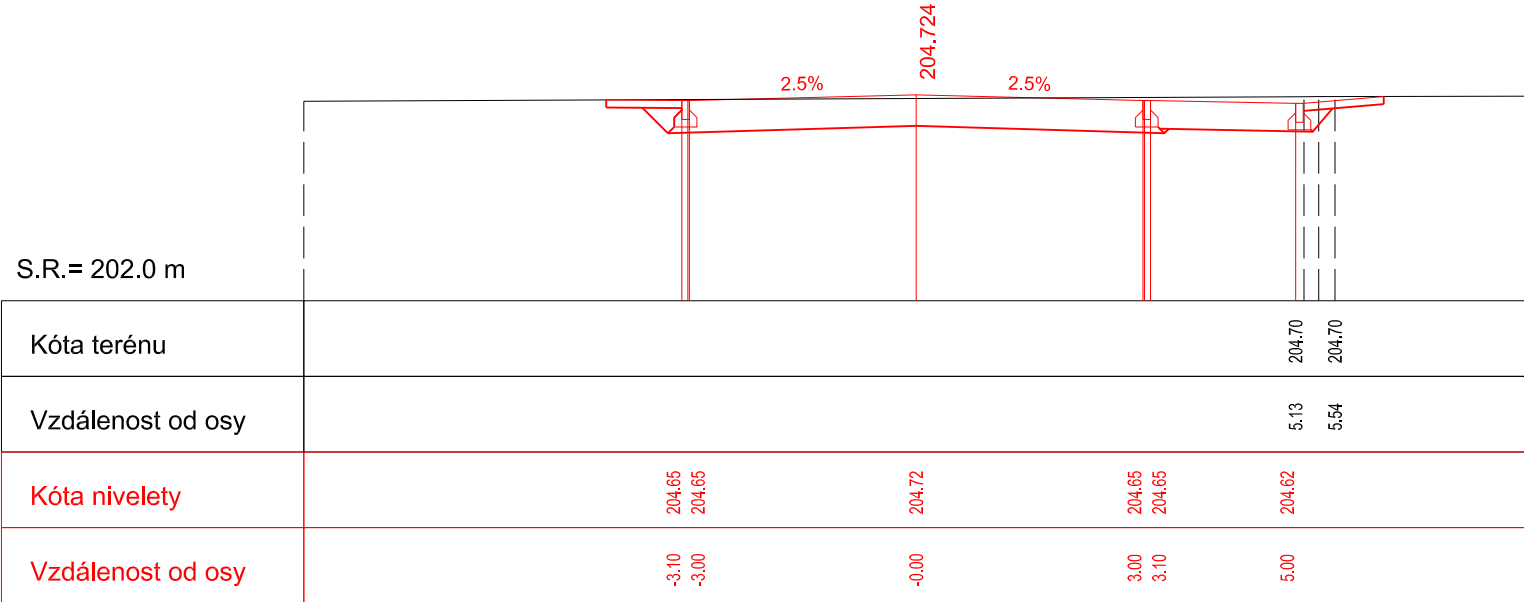


0,040 00

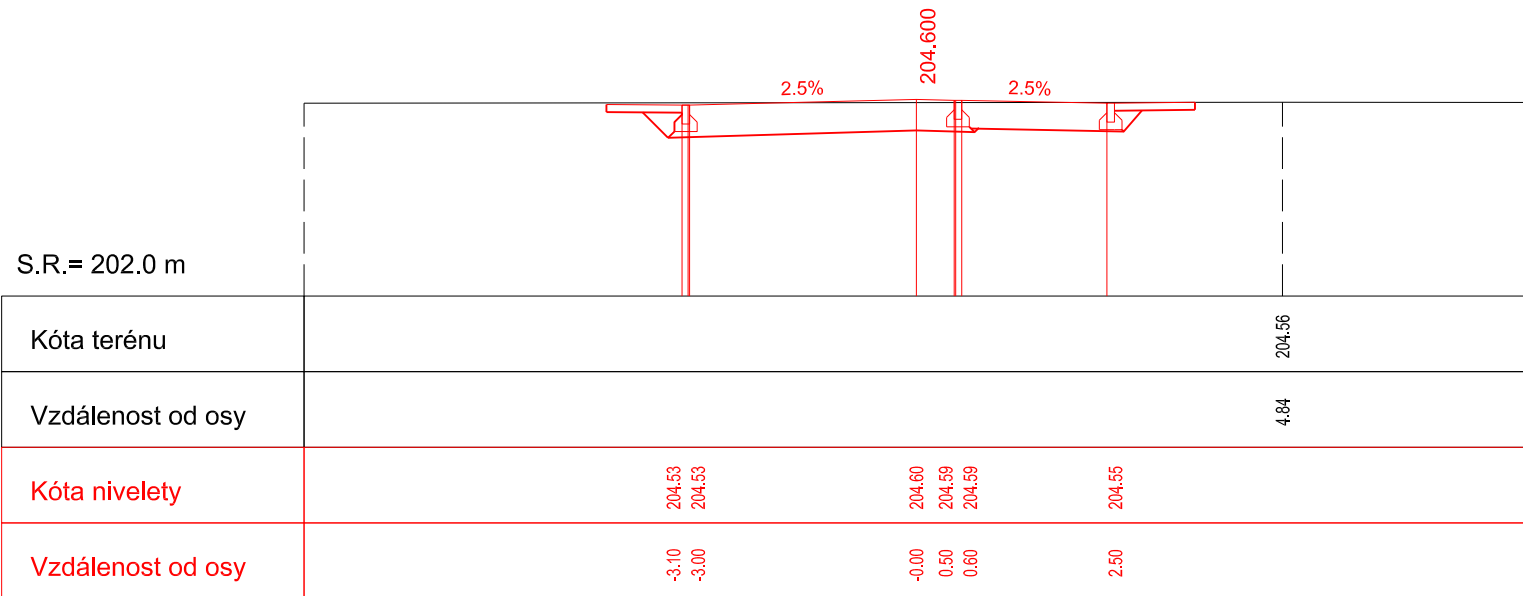

0,080 00

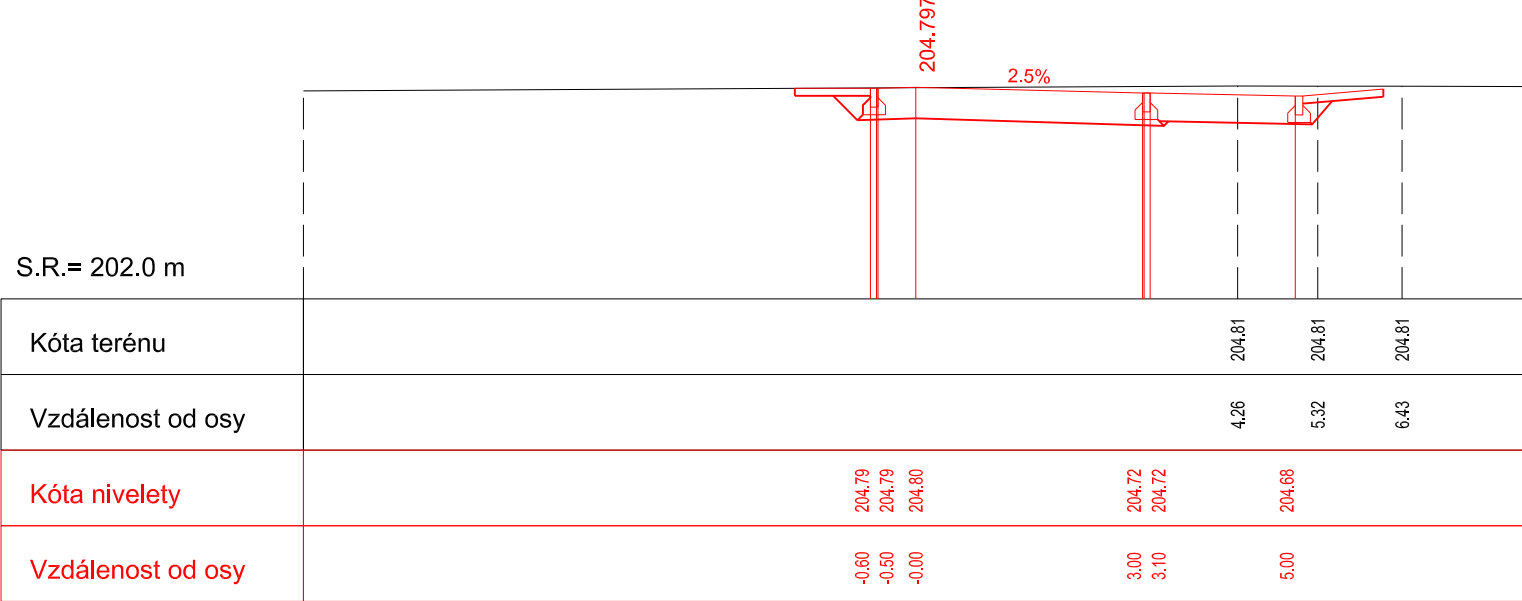

0,120 00

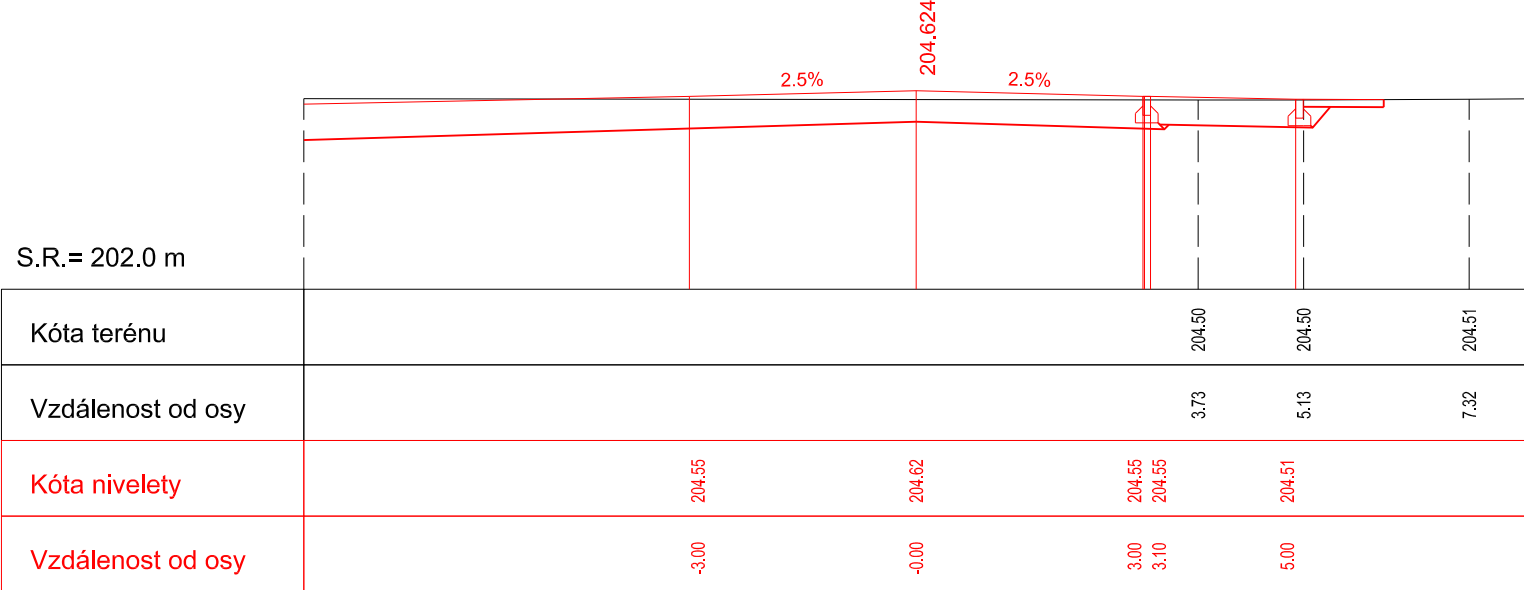

ZPRACOVATEL:		AUTORIZACE:	
 inženýrská, projekční a obchodní kancelář		IPOKa, s.r.o. Blanky Waleské 558 Cerhenice 281 02 IČ: 07837071 tel.: +420 777 892 204 E-mail: info@ipoka.cz	
OBJEDNATEL	OBEC OSKOŘÍNEK VE DVORE 3, 289 32 OSKOŘÍNEK		
ODPOVĚDNÝ PROJEKTANT STAVBY	NAVRHL, VYPRACOVAL	ÚČEL	DPS
BC. JAN TOUŠ	BC. JAN TOUŠ	DATUM	05/2023
KRAJ: STŘEDOČESKÝ	KATASTRÁLNÍ ÚZEMÍ : OSKOŘÍNEK	MĚŘITKO	1:100
ZASÍŤOVÁNÍ POZEMKŮ OSKOŘÍNEK - LOKALITA NA SEVERU		FORMÁTY	5 x A4
ČÁST PD	STAVEBNÍ ČÁST - SO 101 KOMUNIKACE	ČÁST	PARÉ
NÁZEV PŘÍLOHY	CHARAKTERISTICKÉ PŘÍČNÉ ŘEZY - VĚTEV 3	PŘÍL.	5.3.