

KATASTRY	Oskořínek [713163]																
PARCELNÍ ČÍSLA	304/5 (1) 304/40																
DRUH POVRCHU	(2)	(3)	(4)														
VZDÁL. OBJEKTŮ A VRCHOL. BODŮ	0.50	19.40	20.00	20.00	19.99	20.00	20.34	2.66	10.51	5.50	14.60	5.40	14.60	5.40	14.60	5.40	2.02
OZNAČENÍ VRCHOLOVÝCH BODŮ	ZÚ																

MĚŘÍTKA 1:500/100

LEGENDA TYPŮ ČAR
PŮVODNÍ TERÉN
UPRAVENÝ TERÉN
POTRUBÍ

VODOVODNÍ ŘAD Q.1

KÓTA UPRAVENÉHO TERÉNU

HLOUBKA VÝKOPU


HLOUBKA DNA POTRUBÍ

KÓTA DNA POTRUBÍ

KÓTA PŮVODNÍHO TERÉNU

SROVNÁVACÍ ROVINA

STANIČENÍ [km/m]
DN[mm]-MATERIÁL-DÉLKA[m]
SKLON[‰]-DÉLKA[m]
ULOŽENÍ

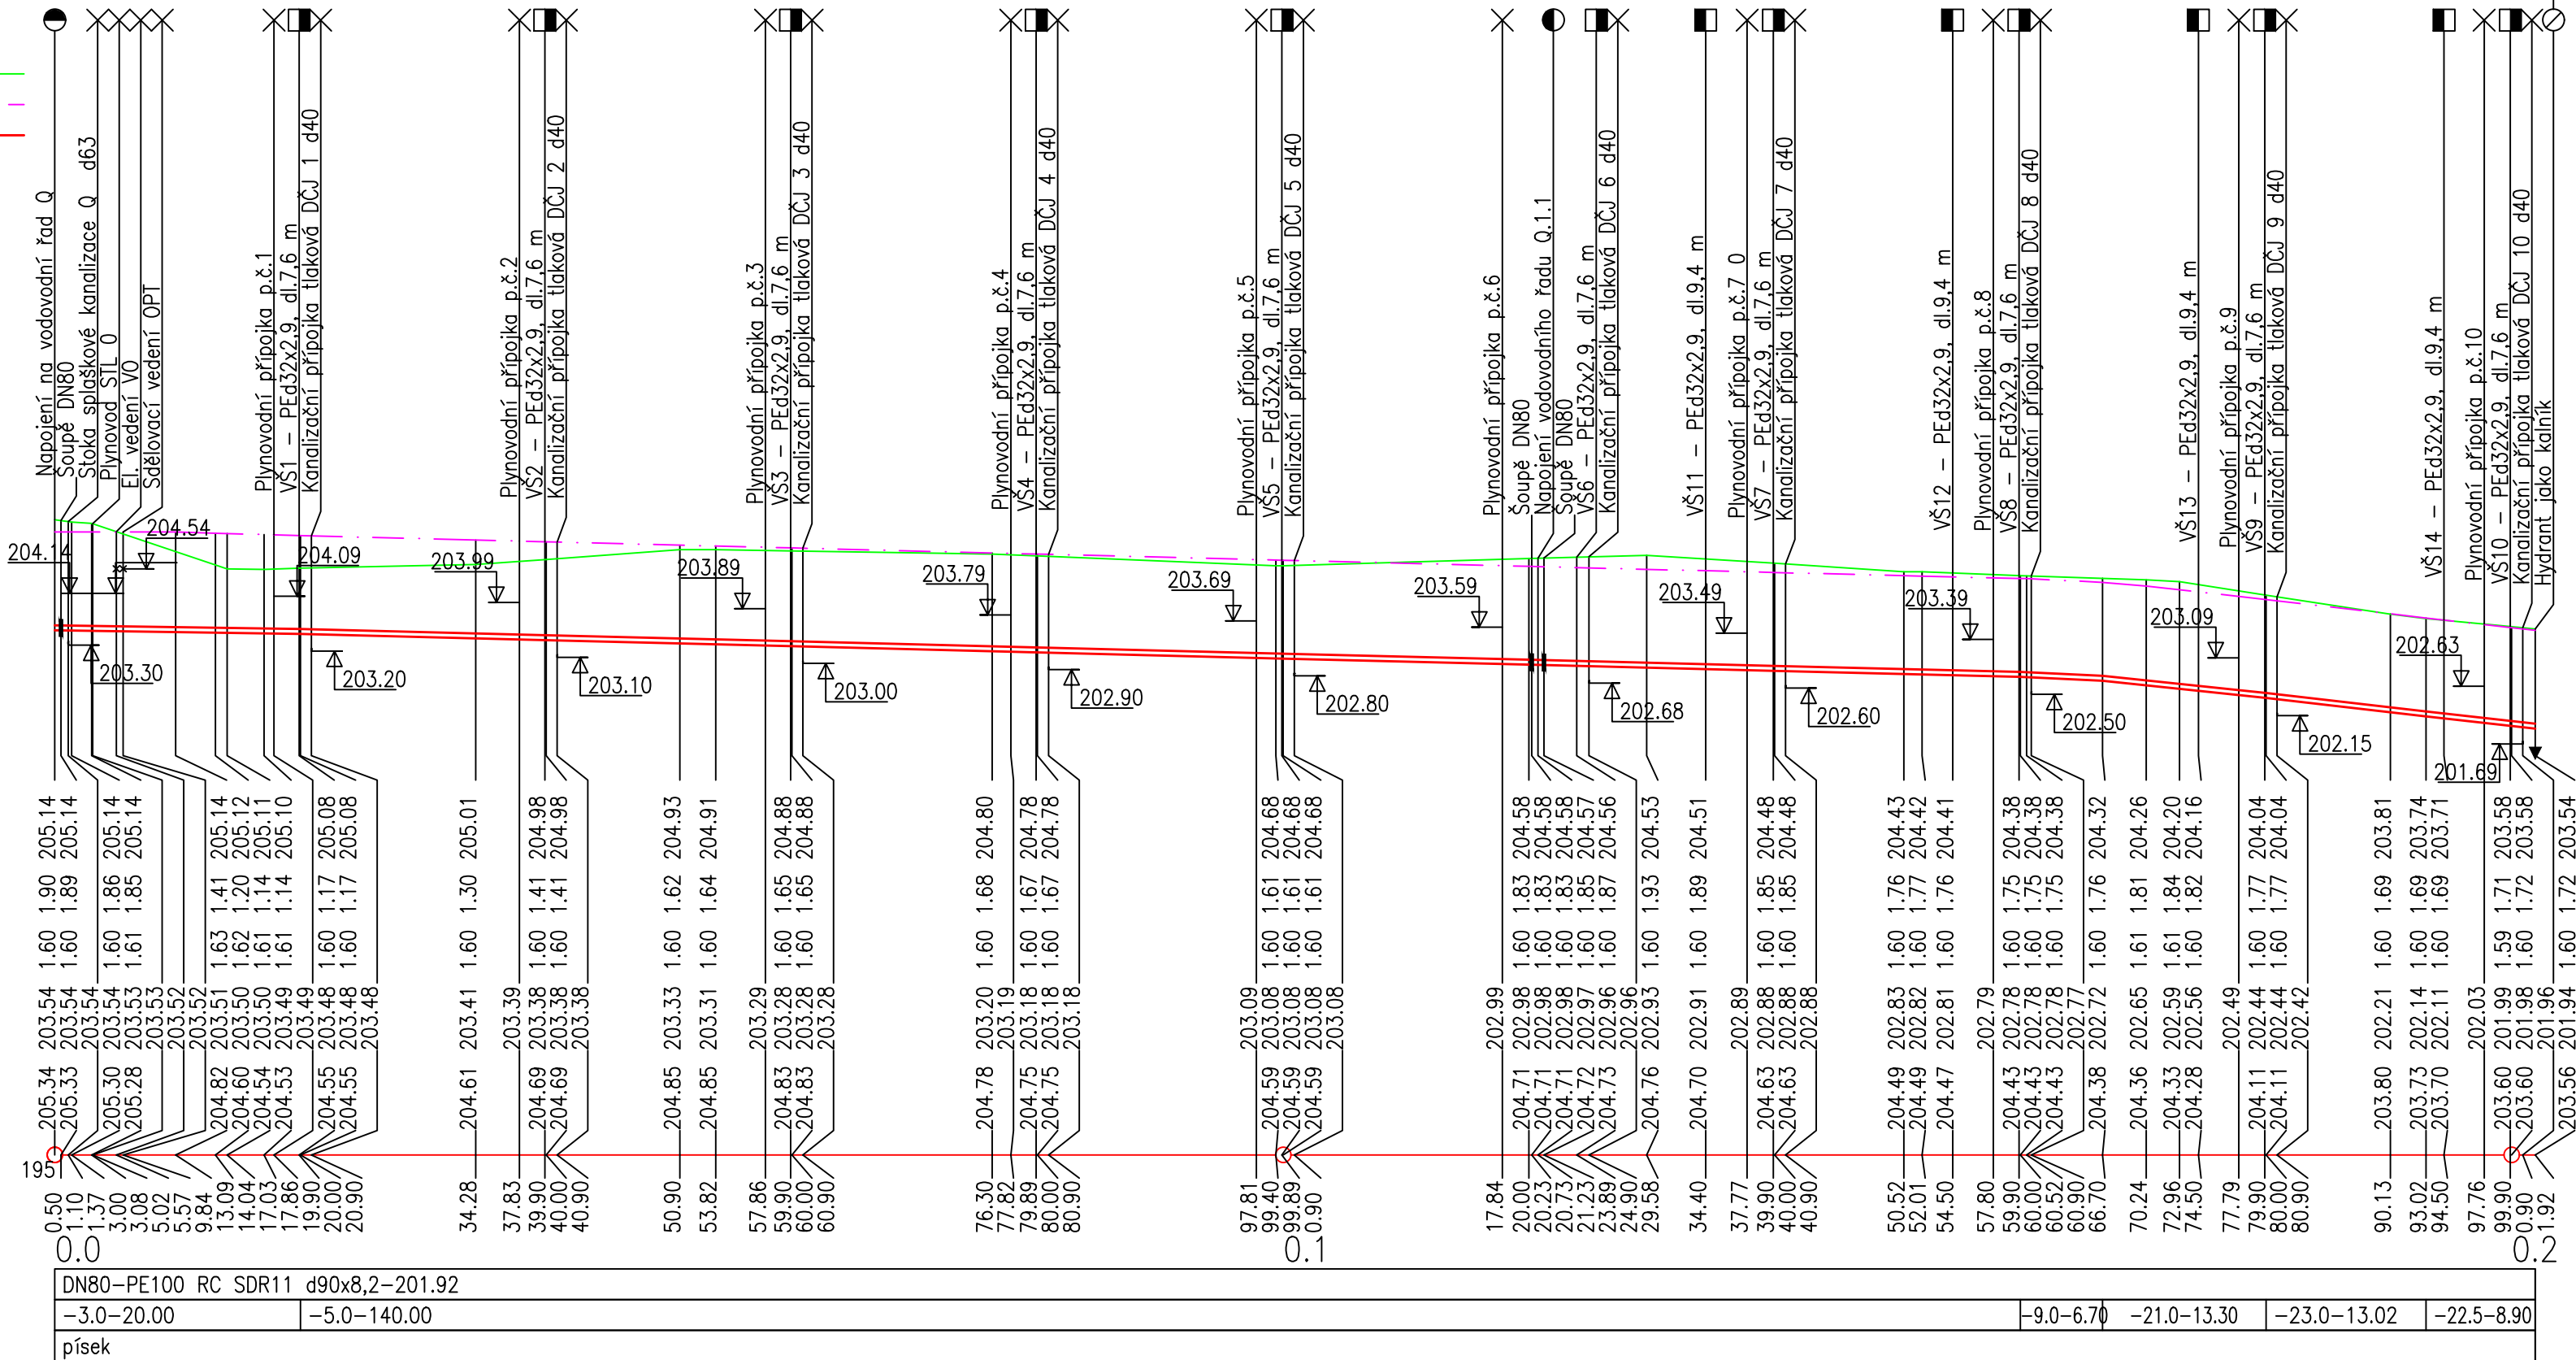

POZNÁMKA: ZÁKRES SÍTÍ JE POUZE ORIENTAČNÍ
PŘED ZAHÁJENÍM STAVBY NUTNO VYTÝČIT

04			
03			
02			
01			
změna	popis vydání, změny	vypracoval	datum

Generální projektant stavby IPOKa, s.r.o., Blanky Waleské 558, 281 02 Cerhenice IČO: 078 37 071 tel: +420 777 892 204 email: info@ipoka.cz			 inženýrská, projektová a obchodní kancelář	
VYPRACOVAL Ing. Petr Pištora	ZODPOVĚDNÝ PROJEKTANT Ing. Dagmar Košová	HLAVNÍ PROJEKTANT Bc. Jan Touš		
INVESTOR Obec Oskořínek, Ve Dvoře 3, 289 32 Oskořínek, IČ: 00239577			DATUM	5/2023
STAVBA ZASÍTOVÁNÍ POZEMKŮ OSKOŘÍNEK - LOKALITA NA SEVERU			ZAK. ČÍSLO	
OBJEKT SO 301 - Vodovod			STUPEŇ PD	DPS
OBSAH PODÉLNÝ PROFIL - VODOVODNÍ ŘAD Q.1			FORMÁT	4 x A4
			MĚŘÍTKO	1:500/100
			V.Č.	KOPIE
			D.1.2.301.4	