

KATASTR
PARCELNÍ ČÍSLA
DRUH POVRCHU
VZDÁL. OBJEKTŮ A VRCHOL. BODŮ
OZNAČENÍ VRCHOLOVÝCH BODŮ

MĚŘÍTKA 1:500/100

LEGENDA TYPŮ ČAR

PŮVODNÍ TERÉN _____

UPRAVENÝ TERÉN _____

POTRUBÍ _____

VODOVODNÍ ŘAD Q.2

KÓTA UPRAVENÉHO TERÉNU

HLOUBKA VÝKOPU

HLOUBKA DNA POTRUBÍ

KÓTA DNA POTRUBÍ

KÓTA PŮVODNÍHO TERÉNU

SROVNÁVACÍ ROVINA

STANIČENÍ [km/m]


DN[mm]-MATERIÁL-DÉLKA[m]

SKLON[‰]-DÉLKA[m]

ULOŽENÍ

Oskoříněk [713163]												
304/5 304/39												
(1) (2) (3) 1.00 0.79 2.02 1.00 1.00 0.53												
0.50	19.30		18.99		19.21		17.99		19.00		21.00	7.19
ZÚ												

(n) TABULKA VYSVĚTLIVEK
(1) štěr.k.cesta – budoucí komunikace
(2) zeleň – budoucí komunikace
(3) pole – budoucí komunikace

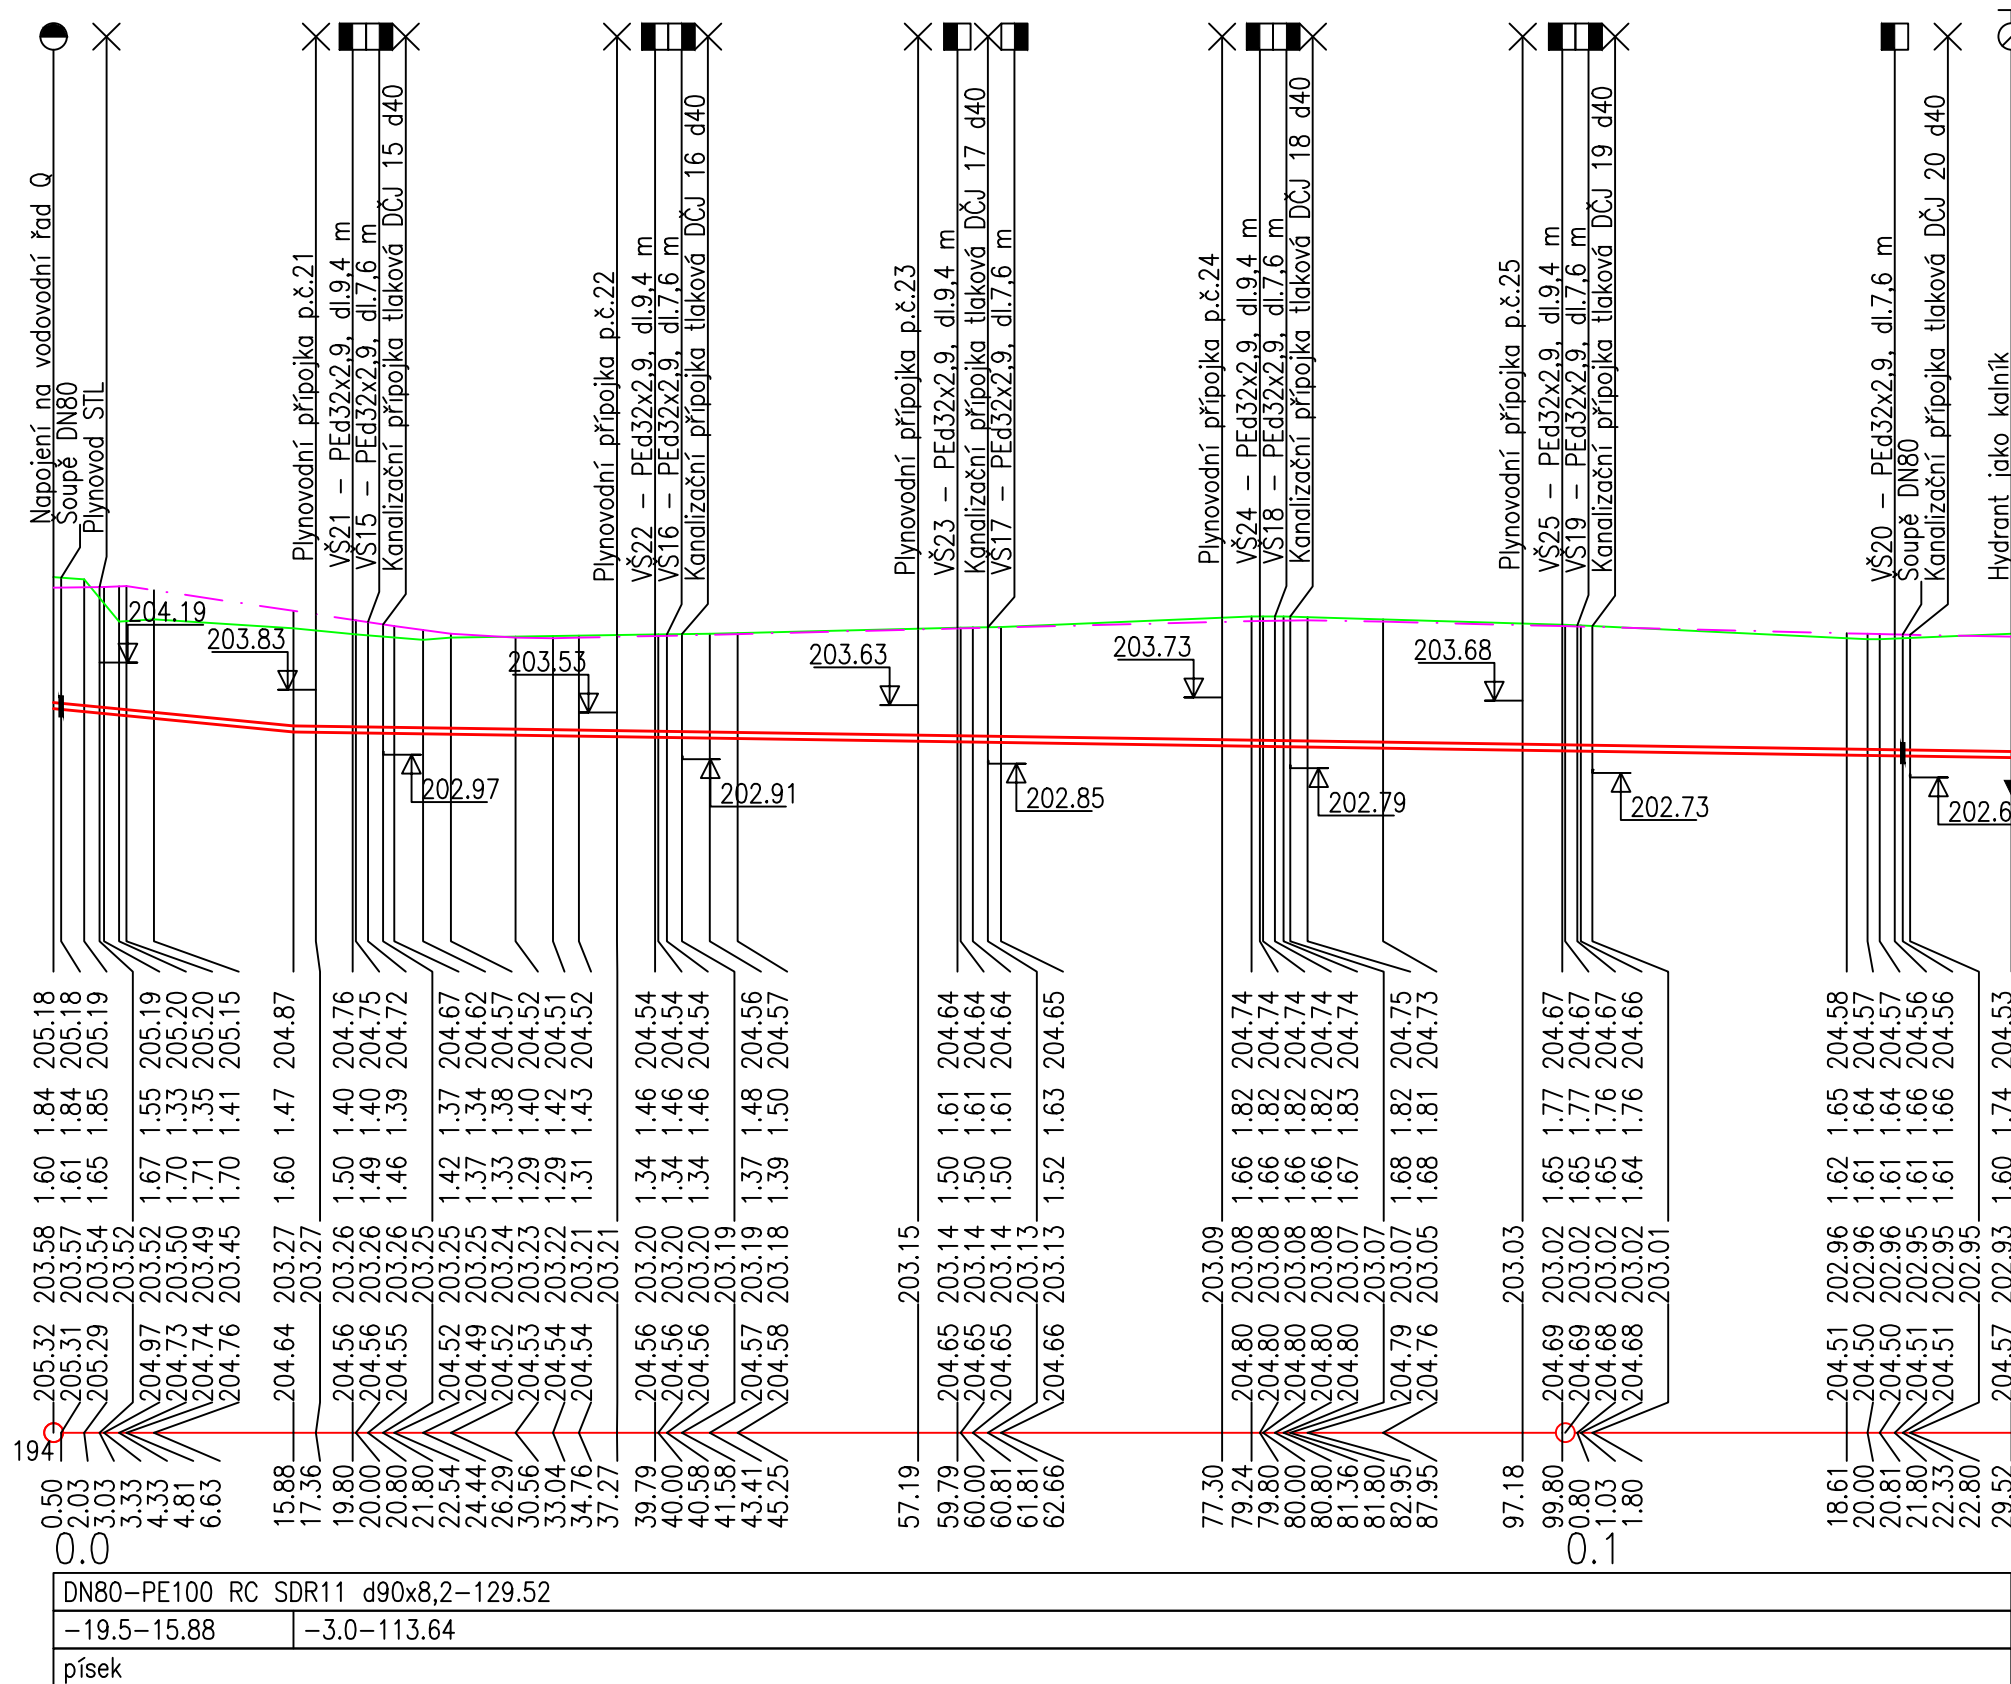

POZNÁMKA: ZÁKRES SÍTÍ JE POUZE ORIENTAČNÍ
PŘED ZAHÁJENÍM STAVBY NUTNO VYTYČIT

04			
03			
02			
01			
změna	popis vydání, změny	vypracoval	datum

Generální projektant stavby		IPOKa, s.r.o., Blanky Waleské 558, 281 02 Cerhenice IČO: 078 37 071 tel: +420 777 892 204 email: info@ipoka.cz		 inženýrská, projekční a obchodní kancelář	
VYPRACOVAL	ZODPOVĚDNÝ PROJEKTANT	HLAVNÍ PROJEKTANT			
Ing. Petr Pištor	Ing. Dagmar Košová	Bc. Jan Touš			
INVESTOR	Obec Oskořínek, Ve Dvoře 3, 289 32 Oskořínek, IČ: 00239577			DATUM	5/2023
STAVBA	ZASIŤOVÁNÍ POZEMKŮ OSKOŘÍNEK - LOKALITA NA SEVERU			ZAK. ČÍSLO	-----
OBJEKT	SO 301 - Vodovod			STUPEŇ PD	DPS
				FORMÁT	4 x A4
				MĚŘÍTKO	1:500/100
				V.Č.	KOPIE
OBSAH	PODÉLNÝ PROFIL - VODOVODNÍ ŘAD Q.2			D.1.2.301.6	