


PŘÍČNÝ ŘEZ ULOŽENÍ POTRUBÍ :

Měřítko: 1:20


## 1. ULOŽENÍ POTRUBÍ V RÝZE - ASFALTOVÁ KOMUNIKACE

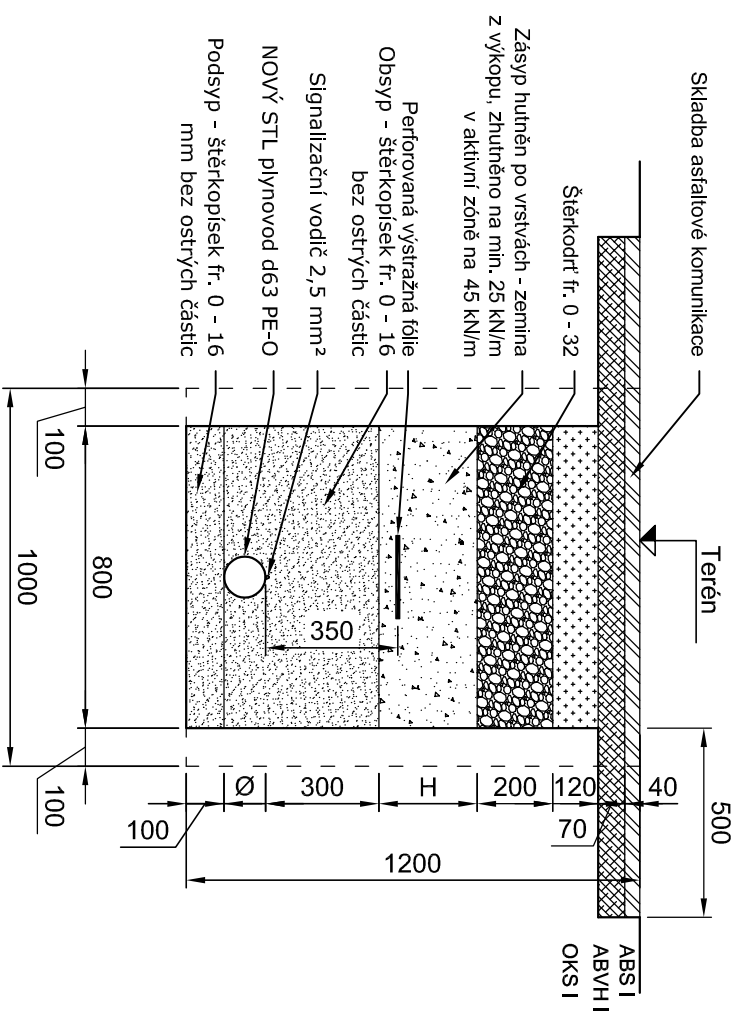

## POZNÁMKA:

Od hloubky výkopu 1,30 m bude rýha pažena

## 2. ULOŽENÍ POTRUBÍ V RÝZE - ZATRAVNĚNÉ PLOCHY

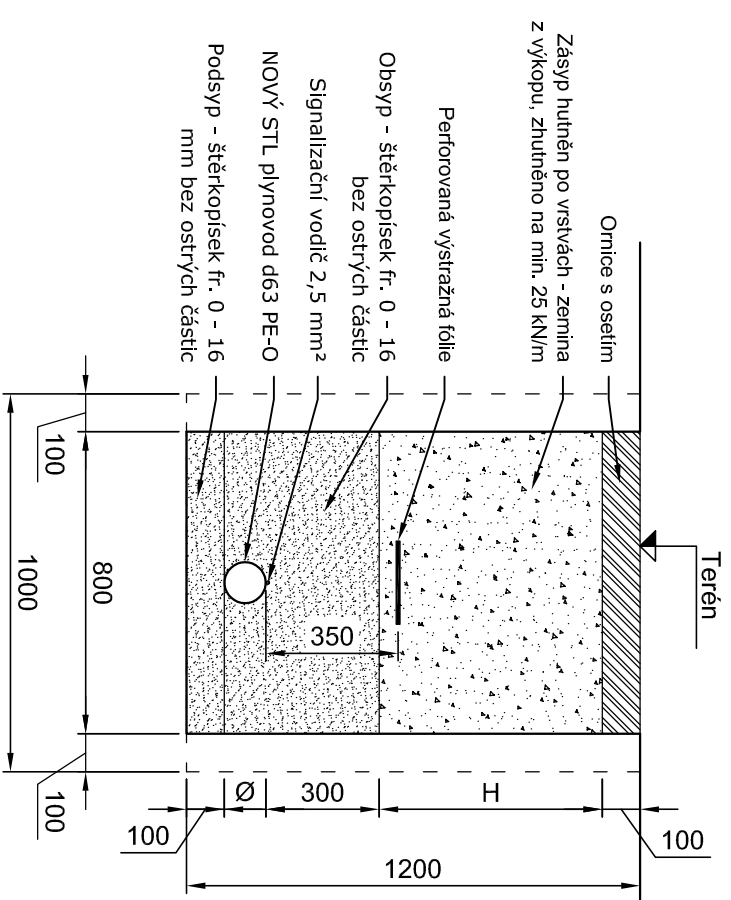

## POZNÁMKA:

Od hloubky výkopu 1,30 m bude rýha pažena

|            |                                              |                                                                            |
|------------|----------------------------------------------|----------------------------------------------------------------------------|
| Výkres č.  | D.1.6.3                                      | Název výkresu                                                              |
| Měřítko    | 1:20                                         |                                                                            |
| Stupeň     | DPS                                          | Staroba                                                                    |
| Stav, úř.  | Nymburk                                      | Zasíťování pozemků Oskoříněk - lokalita Na severu<br>D.1.6. SO501 PLYNOVOD |
| K. ú.      | Oskoříněk                                    | Místo stavby                                                               |
|            |                                              | Oskoříněk                                                                  |
| Investor   | Obec Oskoříněk, Ve Dvoře 3, 289 32 Oskoříněk | [Kraj]                                                                     |
|            |                                              | Středočeský                                                                |
| Vypracoval | Ing. Michal Wollráb                          | Odp. projektant                                                            |
|            |                                              | Ing. Wollráb                                                               |
|            |                                              | Datum provedení                                                            |
|            |                                              | Květen 2023                                                                |
|            |                                              | Paré č.                                                                    |