


VZOROVÉ UKONČENÍ PLYNOVÉ PŘÍPOJKY PE d 32:

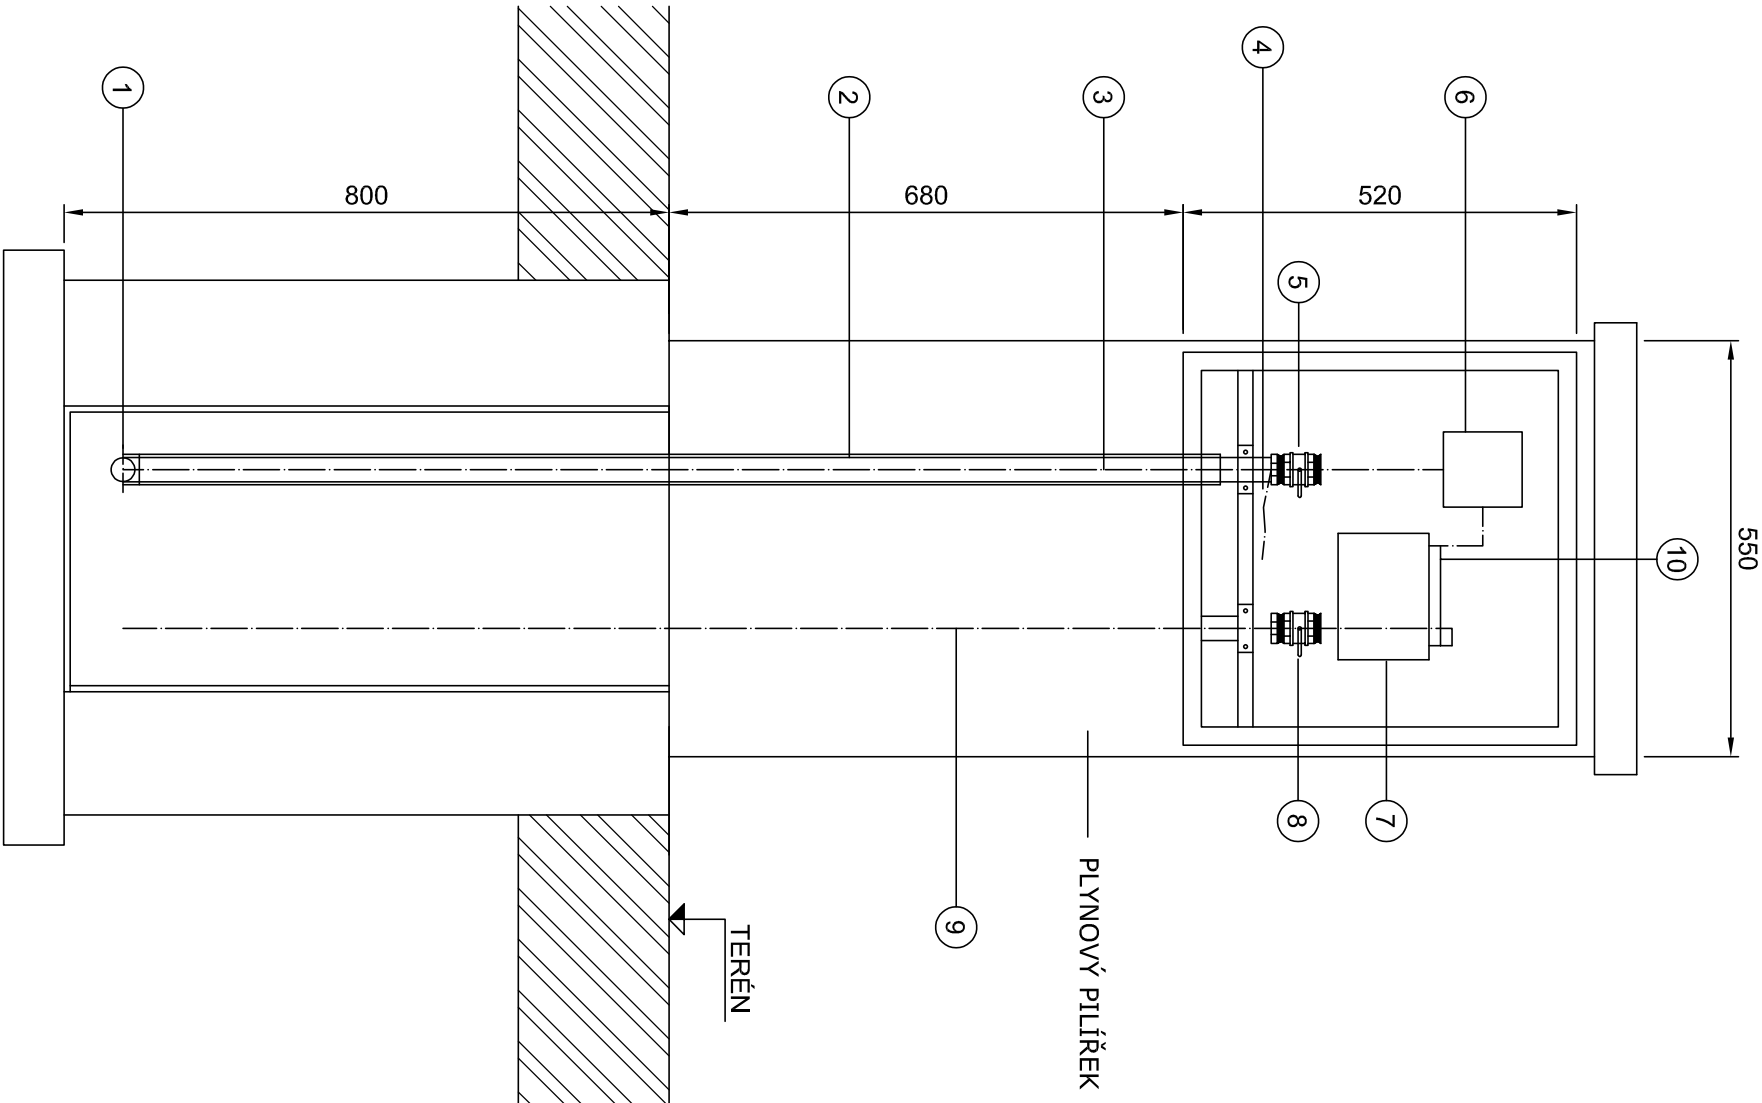

LEGENDA:

- 1 EL.OBLOUK 90° PE d 32
- 2 PŘECHODKA PE/OCEL d 32/ DN 25 dl. 2,0 m
- 3 STL PŘÍPOJKA PLYNU PE 100RC d 32
- 4 VÝVOD SIGNALIZAČNÍHO VODIČE
- 5 HUP - KULOVÝ UZÁVĚR (DN 25)
- 6 REGULÁTOR FANCEL B 25
- 7 PLYNOMĚR G4/250
- 8 KULOVÝ UZÁVĚR (DN 25- PODRUŽNÝ)
- 9 DOMOVNÍ ROZVOD NTL PLYNOVODU
- 10 ROZPĚRKA PLYNOMĚRU

Výkres č.	Název výkresu		
D.1.6.5	DETAIL PILÍŘKU		
Měřítko	1:20		
Stupeň	DPS	Stavba	
Stav. úř.	Nymburk	Zasíťování pozemků Oskořínek - lokalita Na severu D.1.6 . SO501 PLYNOVOD	
K. ú.	Oskořínek	Místo stavby	Kraj
Investor	Obec Oskořínek, Ve Dvoře 3, 289 32 Oskořínek		
		Oskořínek	Středočeský
	Vyracoval	Odp. projektant	Datum provedení
	Ing. Michal Wollráb	Ing. Wollráb	Květen 2023
			Paré č.