



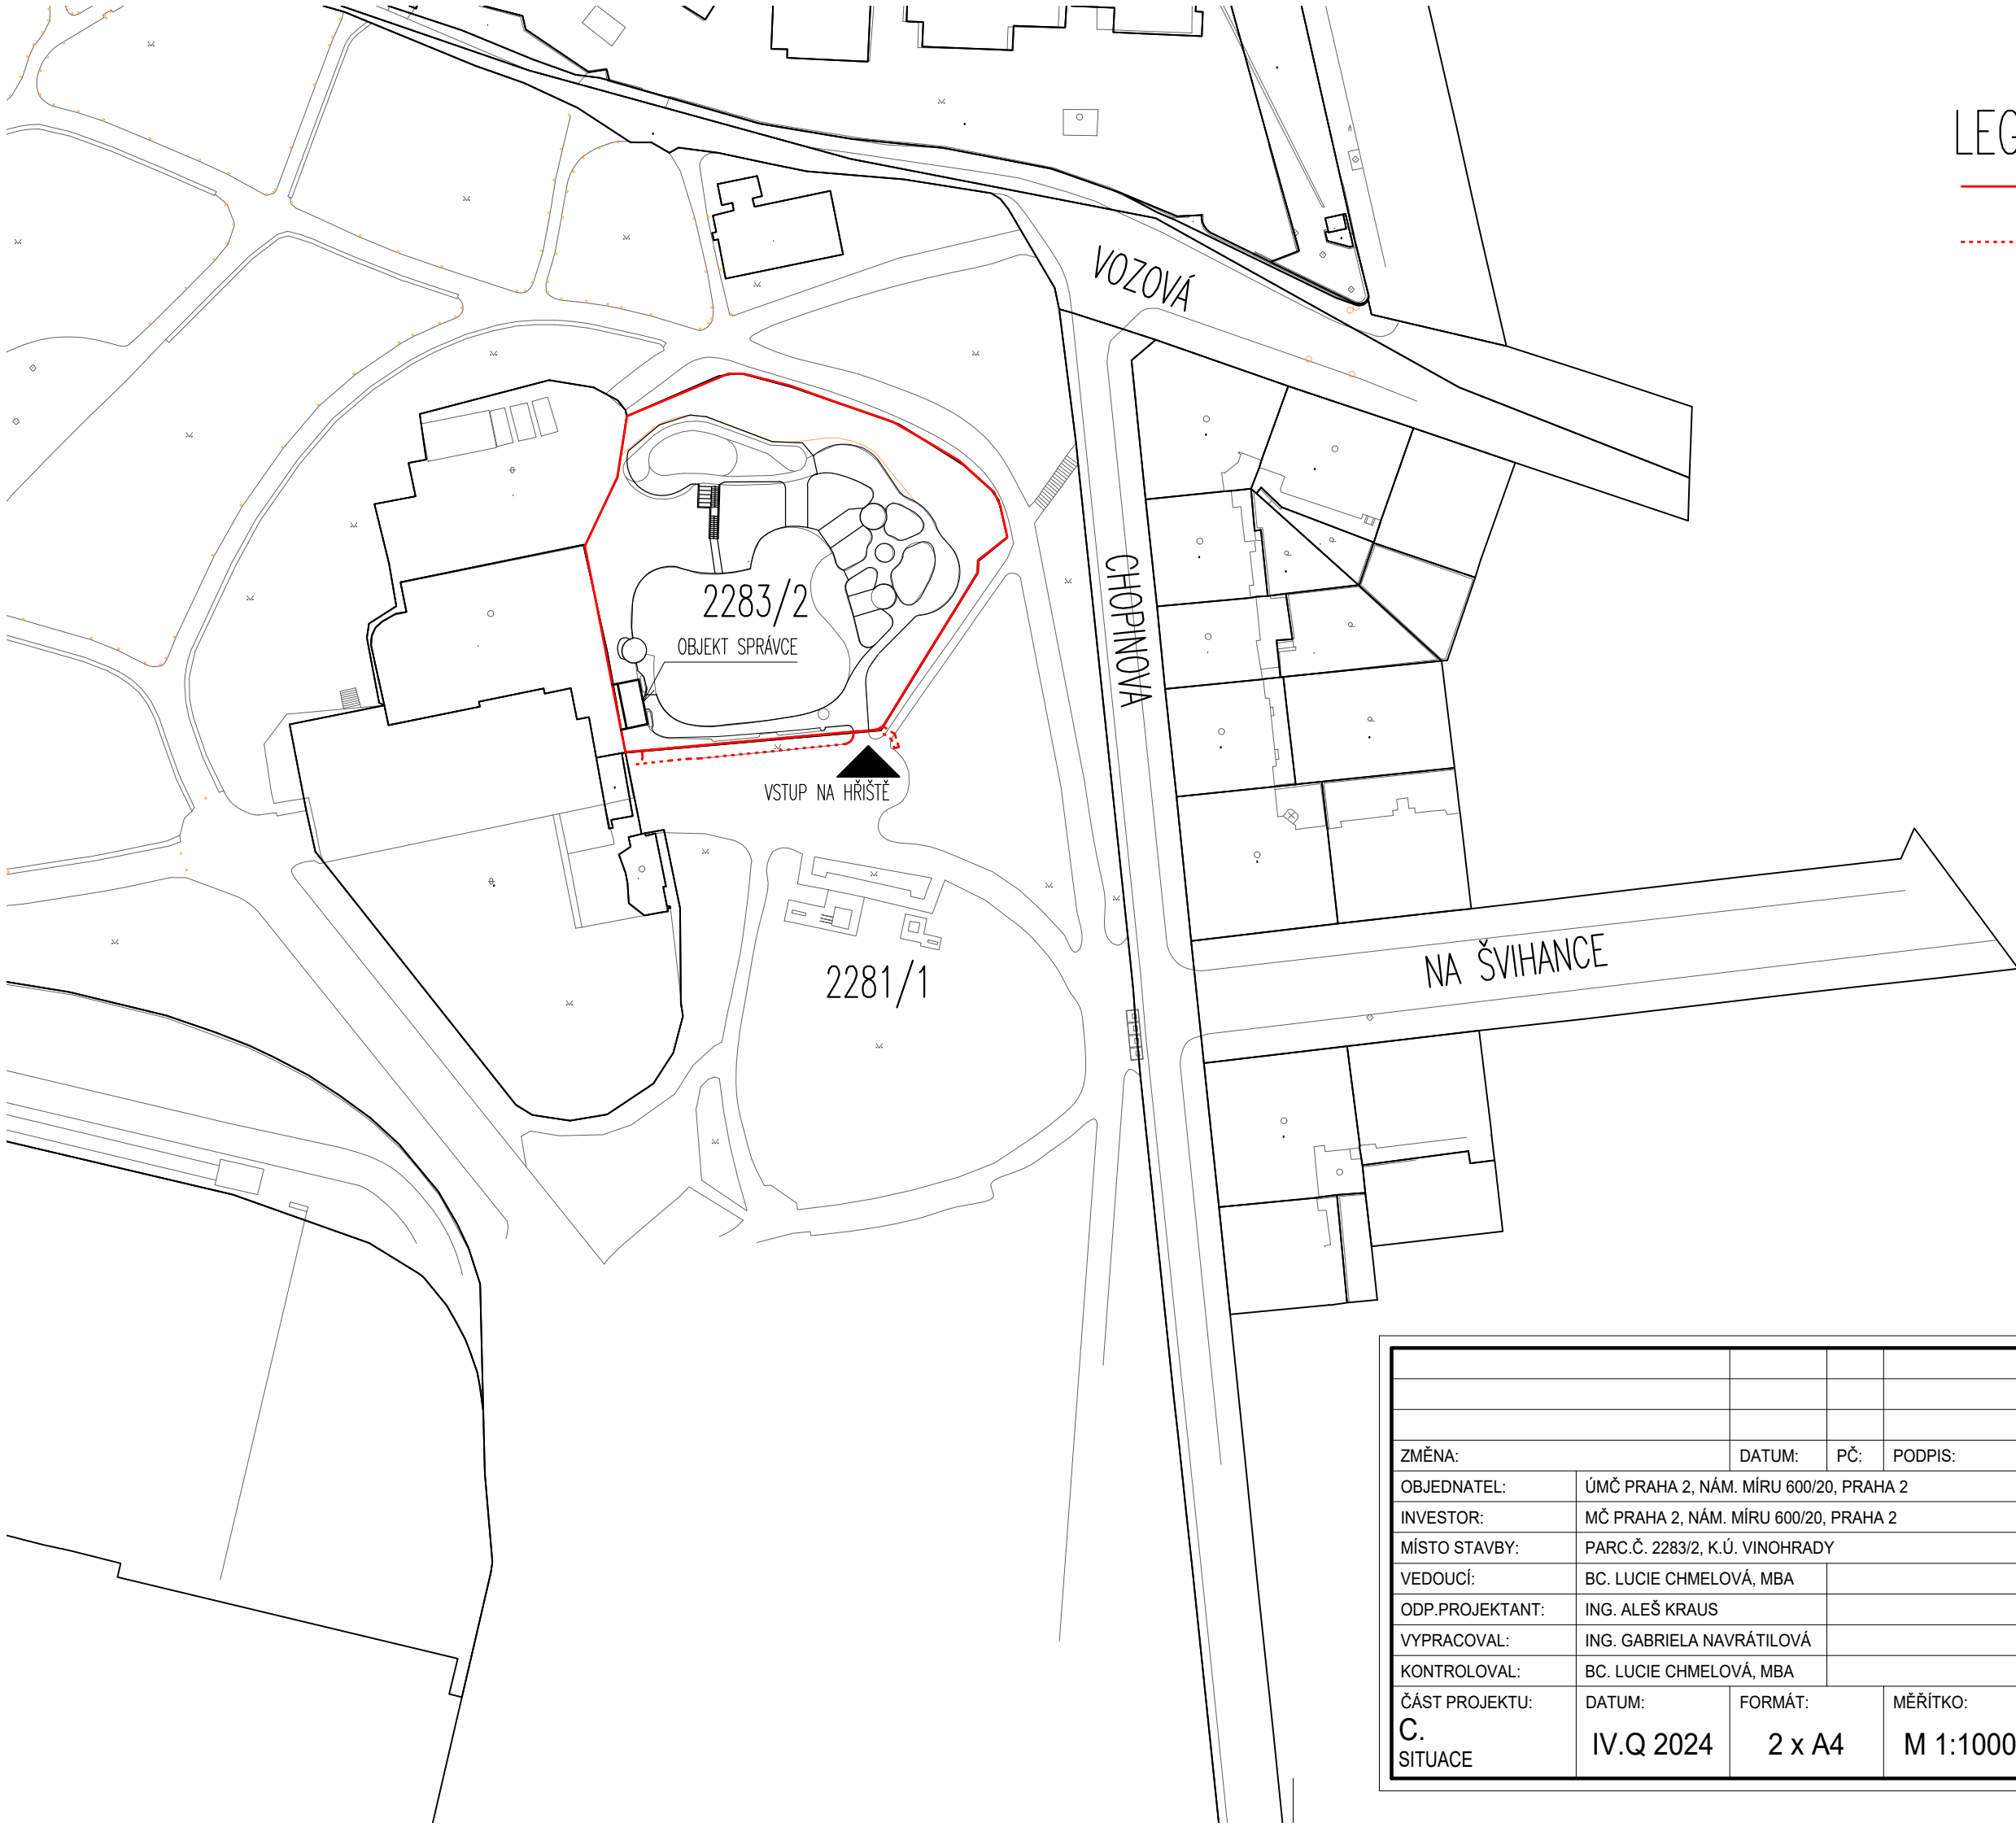

LEGENDA

- DOTČENÝ AREÁL HŘIŠTĚ
- ... PŘÍMO DOTČENÁ ČÁST VEŘEJNÉHO PROSTRANSTVÍ

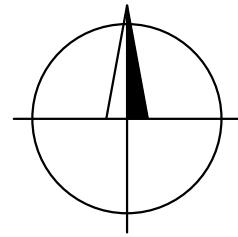

						PLÁN PLUS, s.r.o. HORNÁTECKÁ 19, 182 00 PRAHA 8 Tel. a fax: 283841569 E-mail: plan.plus@volny.cz			
ZMĚNA:		DATUM:	PČ:	PODPIS:					
OBJEDNATEL:		ÚMČ PRAHA 2, NÁM. MÍRU 600/20, PRAHA 2				STAVBA: RIEGROVY SADY DH NOVÉ HERNÍ PRVKY			
INVESTOR:		MČ PRAHA 2, NÁM. MÍRU 600/20, PRAHA 2							
MÍSTO STAVBY:		PARC.Č. 2283/2, K.Ú. VINOHRADY				STAVEBNÍ OBJEKT:			
VEDOUCÍ:		BC. LUCIE CHMELOVÁ, MBA				NÁZEV VÝKRESU: SITUACE ŠIRŠÍCH VZTAHŮ			
ODP.PROJEKTANT:		ING. ALEŠ KRAUS							
VYPRACOVAL:		ING. GABRIELA NAVRÁTILOVÁ							
KONTROLOVAL:		BC. LUCIE CHMELOVÁ, MBA				STUPEŇ PROJEKTU:		DPS	ČÍSLO ZAKÁZKY: 2336
ČÁST PROJEKTU:		DATUM:	FORMÁT:	MĚŘÍTKO:		ČÍSLO VÝKRESU:		REVIZE:	PARÉ:
C. SITUACE		IV.Q 2024	2 x A4	M 1:1000		2336 C.		01	R0