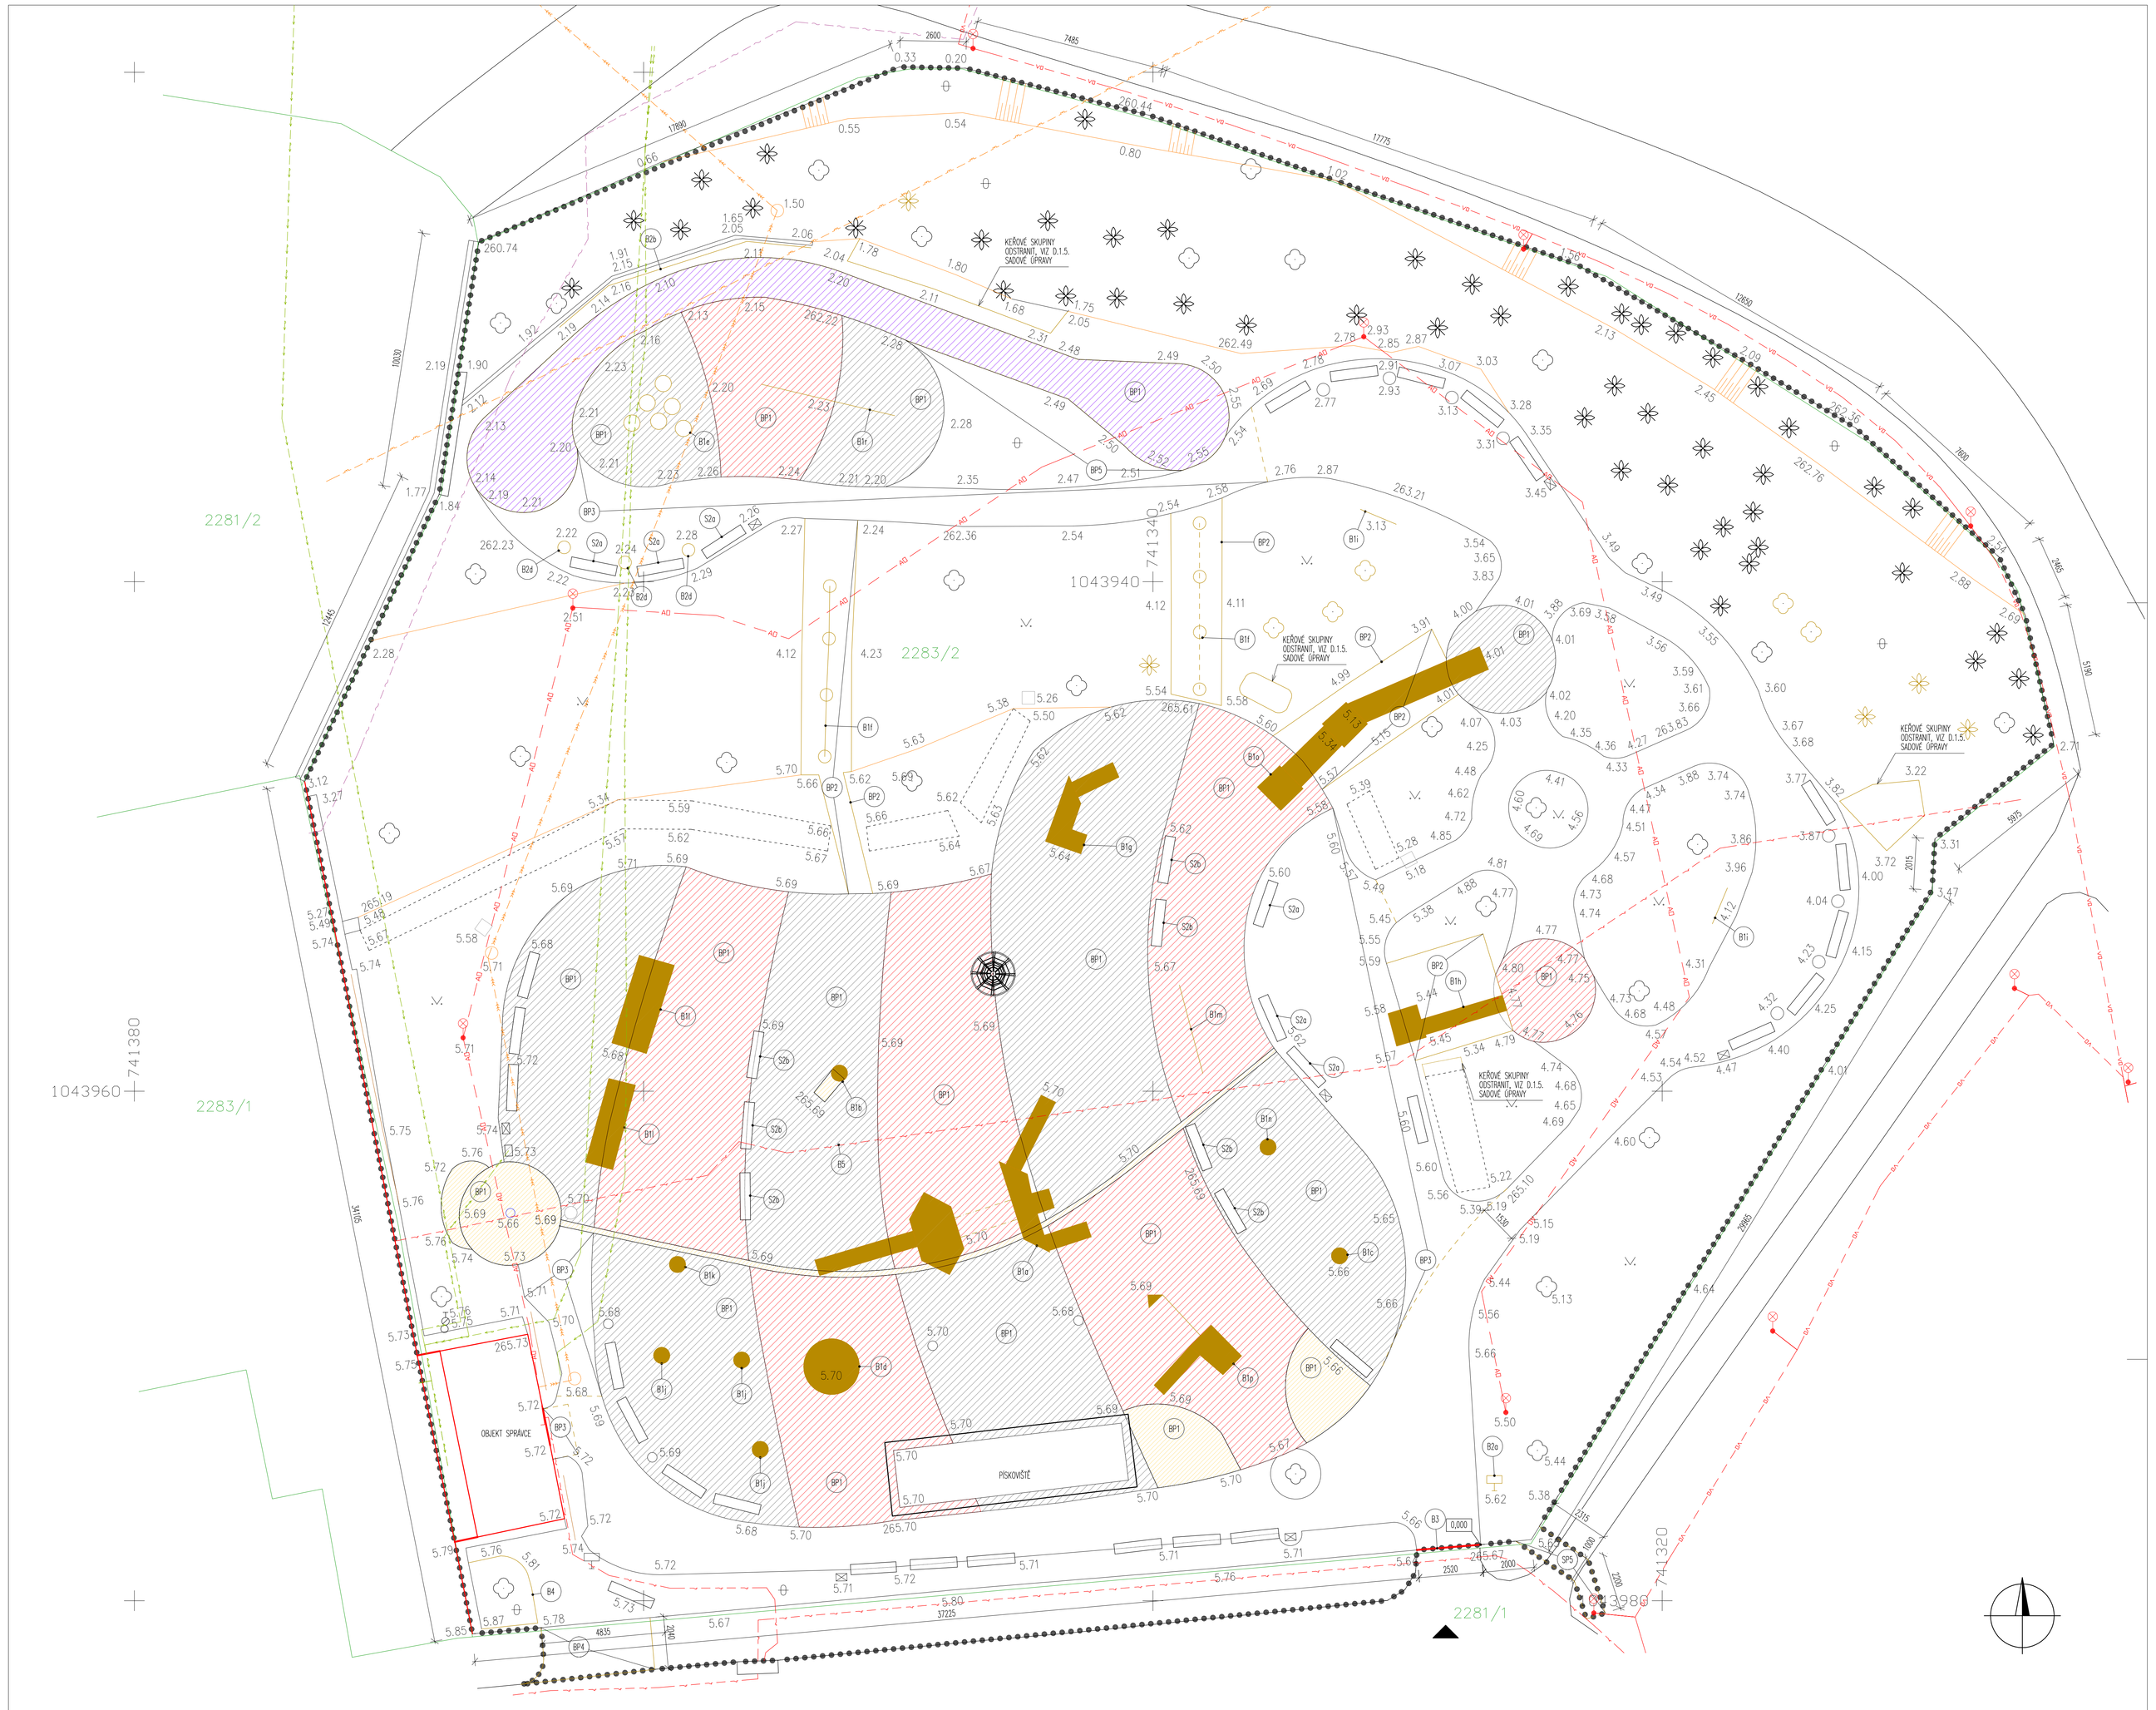

LEGENDA

- ZÁMĚREM PŘÍMO DOTČENÁ PLOCHA
- STÁVAJÍCÍ KONSTRUKCE – VODOVOD
- STÁVAJÍCÍ KONSTRUKCE – KANALIZACE
- STÁVAJÍCÍ KONSTRUKCE – PLYNOVOD
- STÁVAJÍCÍ KONSTRUKCE – ELEKTRO SILNOPROUD
- STÁVAJÍCÍ KONSTRUKCE – ELEKTRO SLABOPROUD
- VO STÁVAJÍCÍ KONSTRUKCE – VEŘEJNÉ OSVĚTLENÍ
- AO STÁVAJÍCÍ KONSTRUKCE – AREÁLOVÉ OSVĚTLENÍ

POZN.: POLOHA SÍTÍ JE POUZE INFORMATIVNÍ, VŠECHNY SÍTĚ V AREÁLU HŘIŠTĚ BUDE TŘEBA ŘÁDNĚ VYPÍST A BĚHEM STAVBY OCHRÁNIT

2283 HRANICE PARCEL DLE KN/PARCELNÍ ČÍSLO

STÁVAJÍCÍ STROM

STÁVAJÍCÍ NEZAPOJENÝ KEŘ

2.94 STÁVAJÍCÍ REDUKOVANÁ NADMOŘSKÁ VÝŠKA BODU

BOURANÉ KONSTRUKCE

ODSTRANIT STÁVAJÍCÍ PODLUMNÍ DŘEVINY, VIZ ČÁST D.1.5. SADOVÉ ÚPRAVY

(BP1) STÁVAJÍCÍ PRVKY POVRCH Z EPDM ODSTRANIT VČETNĚ OBRUBNÍKŮ – PLOCHA CELKEM 990 m².

- LITÁ VRCHNÍ VRSTVA EPDM min. 10 mm
- LITÁ ZÁKLADNÍ VRSTVA SBR 25–50 mm
- ŠTĚRKODRŤ 0–4 mm* 30 mm
- ŠTĚRKODRŤ 0–32 mm* 170 mm } 235 mm
- * PODKLADNÍ VRSTVY V MAXIMÁLNÍ MOŽNÉ MÍŘE VYUŽÍT PRO OPĚTOVNÉ POUŽITÍ
- ZEMINA 0–555 mm

(BP2) STÁVAJÍCÍ UMĚLÝ TRAVNÍ KOBEREC ODSTRANIT VČETNĚ PODKLADNÍCH VRSTEV TL. CCA 80 mm – PLOCHA CELKEM 67 m²

(BP3) STÁVAJÍCÍ ZPEVNĚNÝ POVRCH VEGECOL ODSTRANIT – PLOCHA CELKEM 146 m², PLOCHY ČISTĚ ODŘÍZNOUT, ODSTRANIT VČETNĚ OBRUBNÍKŮ

- VEGECOL 40 mm
- OBKLADOVÉ KAMENIVO 50 mm
- ŠTĚRKODRŤ 0–32 100 mm
- ŠTĚRKODRŤ 32–63 150 mm } 340 mm
- ZEMINA 0–450 mm

(BP4) STÁVAJÍCÍ ASFALTOVÝ POVRCH ODSTRANIT VČETNĚ LOŽE Z KAMENIVA A OBRUBNÍKŮ, OD NAVAZUJÍCÍ PLOCHY ČISTĚ ODŘÍZNOUT

(BP5) STÁVAJÍCÍ NEZPEVNĚNÝ POVRCH – PROVEST VÝKOP HL. 600–800 m V PLOŠE CELKEM 31 m²

(BP6) STÁVAJÍCÍ ZAHRAZENÍ OBRUBNÍKY ODSTRANIT VČETNĚ BETONOVÉHO LOŽE V DÉLCE CCA 20 m, ROZSAH BUDE UPŘESNĚN NA STAVBĚ DLE NA MÍSTĚ ZJIŠTĚNÉHO STAVU

(SP5) PROVEST ŘÝHU NEZPEVNĚNÝM NEZATRAVNĚNÝM POVRCHEM A ZPEVNĚNÝM ZADLAŽDĚNÝM CHODNÍKEM Z ŽULOVÝCH KOSTEK PRO POTŘEBY NAPOJENÍ NA VO

(S2a) STÁVAJÍCÍ MOBILIÁŘ DEMONTOVAT A STÁVAJÍCÍ BETONOVÝ ZÁKLAD 4x280x280x350 mm ODSTRANIT: 6x PARKOVÁ LAVIČKA S OPĚRADLEM MMCITÉ DIVA

(S2b) STÁVAJÍCÍ MOBILIÁŘ DEMONTOVAT A STÁVAJÍCÍ BETONOVÝ ZÁKLAD 2x280x600x350 mm ODSTRANIT: 7x PARKOVÁ LAVIČKA BEZ OPĚRADLA MMCITÉ BRUNEA

(B1a) STÁVAJÍCÍ HERNÍ PRVEK ODSTRANIT VČETNĚ ZÁKLADŮ – HERNÍ SESTAVA LAPPSET DRAGON 120915

(B1b) STÁVAJÍCÍ HERNÍ PRVEK ODSTRANIT VČETNĚ ZÁKLADŮ – ŠPLHACÍ SESTAVA SESTAVA LAPPSET AFRODITE 150102

(B1c) STÁVAJÍCÍ HERNÍ PRVEK ODSTRANIT VČETNĚ ZÁKLADŮ – KOLOTOČ CAROUSEL LAPPSET 101077

(B1d) STÁVAJÍCÍ HERNÍ PRVEK ODSTRANIT VČETNĚ ZÁKLADŮ – ŠLAPACÍ KOLOTOČ HAGS 151135

(B1e) STÁVAJÍCÍ HERNÍ PRVEK ODSTRANIT VČETNĚ ZÁKLADŮ – SKÁKADLO HAGS 593765

(B1f) STÁVAJÍCÍ HERNÍ PRVEK ODSTRANIT VČETNĚ ZÁKLADŮ – ŠPLHACÍ PRVEK PROVAZOVÝ SLOUPKY+PATKY BETONOVÉ CCA 300x300x300 mm

(B1g) STÁVAJÍCÍ HERNÍ PRVEK ODSTRANIT VČETNĚ ZÁKLADŮ – HERNÍ SESTAVA LAPPSET RABBIT'S BURROW 138117

(B1h) STÁVAJÍCÍ HERNÍ PRVEK ODSTRANIT VČETNĚ ZÁKLADŮ – SKLUZAVKA LAPPSET 120067M

(B1i) STÁVAJÍCÍ HERNÍ PRVEK ODSTRANIT VČETNĚ ZÁKLADŮ – KRESLICÍ TABULE

(B1j) STÁVAJÍCÍ HERNÍ PRVEK ODSTRANIT VČETNĚ ZÁKLADŮ – 1–MÍSTNÁ PRUŽINOVÁ HOUPAČKA

(B1k) STÁVAJÍCÍ HERNÍ PRVEK ODSTRANIT VČETNĚ ZÁKLADŮ – 2–MÍSTNÁ PRUŽINOVÁ VAHADLOVÁ HOUPAČKA

(B1l) STÁVAJÍCÍ HERNÍ PRVEK ODSTRANIT VČETNĚ ZÁKLADŮ – 2–MÍSTNÁ PORTÁLOVÁ HOUPAČKA

(B1m) STÁVAJÍCÍ HERNÍ PRVEK ODSTRANIT VČETNĚ ZÁKLADŮ – HERNÍ SESTAVA SE 3 HRAZDAMI KOMPAN SPFE25005

POZN. 1

(B1n) STÁVAJÍCÍ HERNÍ PRVEK ODSTRANIT VČETNĚ ZÁKLADŮ – 1–MÍSTNÉ TOČIDLO KOMPAN SPICA

(B1o) STÁVAJÍCÍ HERNÍ PRVEK ODSTRANIT VČETNĚ ZÁKLADŮ – HERNÍ SESTAVA S TUBUSEM A TUBUSOVOU SKLUZAVKOU

(B1p) STÁVAJÍCÍ HERNÍ PRVEK ODSTRANIT VČETNĚ ZÁKLADŮ – HERNÍ SESTAVA KOMPAN MQ 1013

(B1r) STÁVAJÍCÍ HERNÍ PRVEK ODSTRANIT VČETNĚ ZÁKLADŮ – HERNÍ SESTAVA HAGS POHYBLIVÁ LAVIČKA 593551

POZN. 1: VYBRANÉ HERNÍ PRVKY BUDOU ŠETRNĚ DEMONTOVÁNY A PŘEDÁNY UŽIVATELI K JEHO DALŠÍMU POUŽITÍ, BUDE UPŘESNĚNO PŘI REALIZACI

(B2a) STÁVAJÍCÍ MOBILIÁŘ ODSTRANIT VČETNĚ ZÁKLADŮ – INFORMAČNÍ TABULE CCA 800x2000 mm 2x DŘEVĚNÝ SLOUPEK DO BETONOVÉ PATKY

(B2b) STÁVAJÍCÍ MOBILIÁŘ ODSTRANIT VČETNĚ ZÁKLADŮ – ZÁBRADLÍ V. CCA 1,5 m, DL. CELKEM CCA 11 m DŘEVĚNÉ SLOUPKY o CCA 800 mm S DESKOU CCA 700x800 mm, BETONOVÉ PATKY CCA 300x300x500 mm

(B2d) STÁVAJÍCÍ MOBILIÁŘ ODSTRANIT VČETNĚ ZÁKLADU – PIANKOVÝ STOLEK PŘ. 500 mm Z ŽB PREFABRIKÁTU

(B3) STÁVAJÍCÍ POSUVNÁ VRATA Š. 2,5 m, ODSTRANIT VČETNĚ BOČNÍCH SLOUPKŮ OPLOCENÍ A PATEK SLOUPKŮ OPLOCENÍ V NUTNÉM ROZSAHU ROZEBRAT DLAŽBU PŘI OPLOCENÍ

(B4) STÁVAJÍCÍ KAMENNÝ LEM DL. CELKEM 7 m ODSTRANIT – BUDE UPŘESNĚNO NA STAVBĚ VE SPOLUPRÁCI S PROFESÍ SADOVÉ ÚPRAVY

(B5) STÁVAJÍCÍ VYŘAZENOU SÍŤ PŘE., a.s. ODHALENOU VE VÝKOPU DLE PODMÍNEK VLASTNÍKA ODSTRANIT

POZNÁMKA

- VEŠKERÉ ROZMĚRY STÁVAJÍCÍCH KONSTRUKCÍ NUTNO DOMĚŘIT PŘI REALIZACI
- V PŘÍPADĚ NESOUVISLOSTÍ PROJEKTOVÝCH PŘEDPOKLADŮ A SKUTEČNOSTI NUTNO KONZULTOVAT ŘEŠENÍ S PROJEKTANTEM
- BOURÁNÍ VŠECH NOSNÝCH KONSTRUKCÍ VČ KONSTRUKČNÍ ČÁST
- STÁVAJÍCÍ TECHNOLOGIE BUDOU ODSTRANĚNY VE SPOLUPRÁCI S PŘÍSLUŠNOU PROFESÍ
- DEMONTOVATELNÉ PRVKY V PROSTORU STÁVBY BUDOU DEMONTOVÁNY A USKLADNĚNY PRO OPĚTOVNÉ POUŽITÍ
- VÝKRES NENAHRAZUJE VÝROBNÍ DOKUMENTACI
- SOUČÁSTÍ VÝKRESŮ JSOU I TECHNICKÉ A PRŮVODNÍ ZPRÁVY POPŘ. I DALŠÍ DOKUMENTACE
- VEŠKERÉ PRÁCE BUDOU PROVÁDĚNY DLE PLATNÝCH NOREM A PŘEDPISŮ
- SKLADBY PODLAH JSOU URČENY POUZE NA ZÁKLADĚ DOSTUPNÝCH PODKLADŮ A OBOROVÝM ODHADEM, NUTNO UPŘESNIT PŘI REALIZACI NA ZÁKLADĚ SONDY

0,000 = 265,670 m n.m. (Bpv) ÚROVEŇ NA VSTUPU NA HŘIŠTĚ

PLÁN PLUS, s.r.o.
HORŇÁTECKÁ 19, 182 00 PRAHA 8
Tel. a fax: 283841569 E-mail: plan.plus@volny.cz

ZMĚNA:	DATUM:	PČ.:	PODPIS:
OBJEDNATEL:	ÚMČ PRAHA 2, NÁM. MÍRU 600/20, PRAHA 2	STAVBA:	
INVESTOR:	MČ PRAHA 2, NÁM. MÍRU 600/20, PRAHA 2	RIEGROVY SADY DH NOVÉ HERNÍ PRVKY	
MÍSTO STAVBY:	PARC.Č. 2283/2, K.Ú. VINOHRADY	STAVEBNÍ OBJEKT:	SO 01 HŘIŠTĚ
VEDOUCÍ:	BC. LUCIE CHMELOVÁ, MBA.	NÁZEV VÝKRESU:	SITUACE BOURÁNÍ
ODP.PROJEKTANT:	ING. ALEŠ KRAUS		
VYPRACOVAL:	ING. GABRIELA NAVRÁTILOVÁ		
KONTROLOVAL:	BC. LUCIE CHMELOVÁ, MBA.	STUPEŇ PROJEKTU: DPS	ČÍSLO ZAKÁZKY: 2336

ČÁST PROJEKTU:	DATUM:	FORMÁT:	MĚŘÍTKO:	ČÍSLO VÝKRESU:	REVIZE:	PARÉ:
D.1.1. STAVEBNÍ	IV.Q 2024	12 x A4	M 1:100	2336 D.1.1.b. 01	R0	