

LEGENDA MÍSTNOSTÍ

Č.M.	MÍSTNOST	PLOCHA (m²)	VÝŠKA (m)	PODLAHA		STĚNY		STROPY		POZNÁMKA
				NAŠLAPNÁ VRSTVA	SOKL	DESKA	MALBA/OBKŁAD	DESKA	MALBA	
1.01	ZÁVĚTRÍ + PÍTKO	2,70	2,31	NOVÁ DŘEVĚNÁ		STÁV./NOVÁ CETRIS	NOVÁ ŠEDÁ	NOVÁ CETRIS	NOVÁ ŠEDÁ	
1.02	WC	7,80	2,30 2,26	NOVÉ PVC	NOVÁ PVC LIŠTA	NOVÁ SDK	NOVÁ BÍLÁ/KER.OBKŁAD	NOVÁ SDK	NOVÁ BÍLÁ	
1.03	KANCELÁŘ	4,40	2,30	NOVÉ PVC	NOVÁ PVC LIŠTA	NOVÁ SDK	NOVÁ BÍLÁ	NOVÁ SDK	NOVÁ BÍLÁ	
1.04	ÚKLID	2,00	2,25	NOVÉ PVC	NOVÁ PVC LIŠTA	NOVÁ SDK	NOVÁ BÍLÁ/KER.OBKŁAD	NOVÁ SDK	NOVÁ BÍLÁ	
1.05	SKŁAD	1,65	2,25	NOVÉ PVC	NOVÁ PVC LIŠTA	NOVÁ SDK	NOVÁ BÍLÁ	NOVÁ SDK	NOVÁ BÍLÁ	

POZN.: ČÍSLOVÁNÍ MÍSTNOSTÍ PŘEVZATO Z PŮVODNÍ PD

LEGENDA

- STÁVAJÍCÍ KONSTRUKCE
- NOVÉ KONSTRUKCE
- 265,71

NADMOŘSKÁ VÝŠKA
- +0,010

RELATIVNÍ VÝŠKA


- NV3

DODÁVKA A MONTÁŽ NOVÉHO PŘEBALOVACÍHO PULTU: DESKA Z UMĚLÉHO KAMENE OSAZENÁ NA KOVOVOU PODKONSTRUKCI S NOŽÍČKAMI, 2x DVÍŘKY A KRYCÍMI PANEŁY Z HPL LAMINÁTU, PODROBNĚ VIZ TAB. PSV
- NV4

DODÁVKA A MONTÁŽ NOVÉHO NEREZOVÉHO SANITÁR. VYBAVENÍ, PODROBNĚ VIZ TABULKY PSV
- NV5

DODÁVKA A MONTÁŽ NOVÉHO HASICÍHO PŘÍSTROJE
- NV6

DODÁVKA A MONTÁŽ NOVÉHO NÁBYTKU, PODROBNĚ VIZ TABULKY PSV

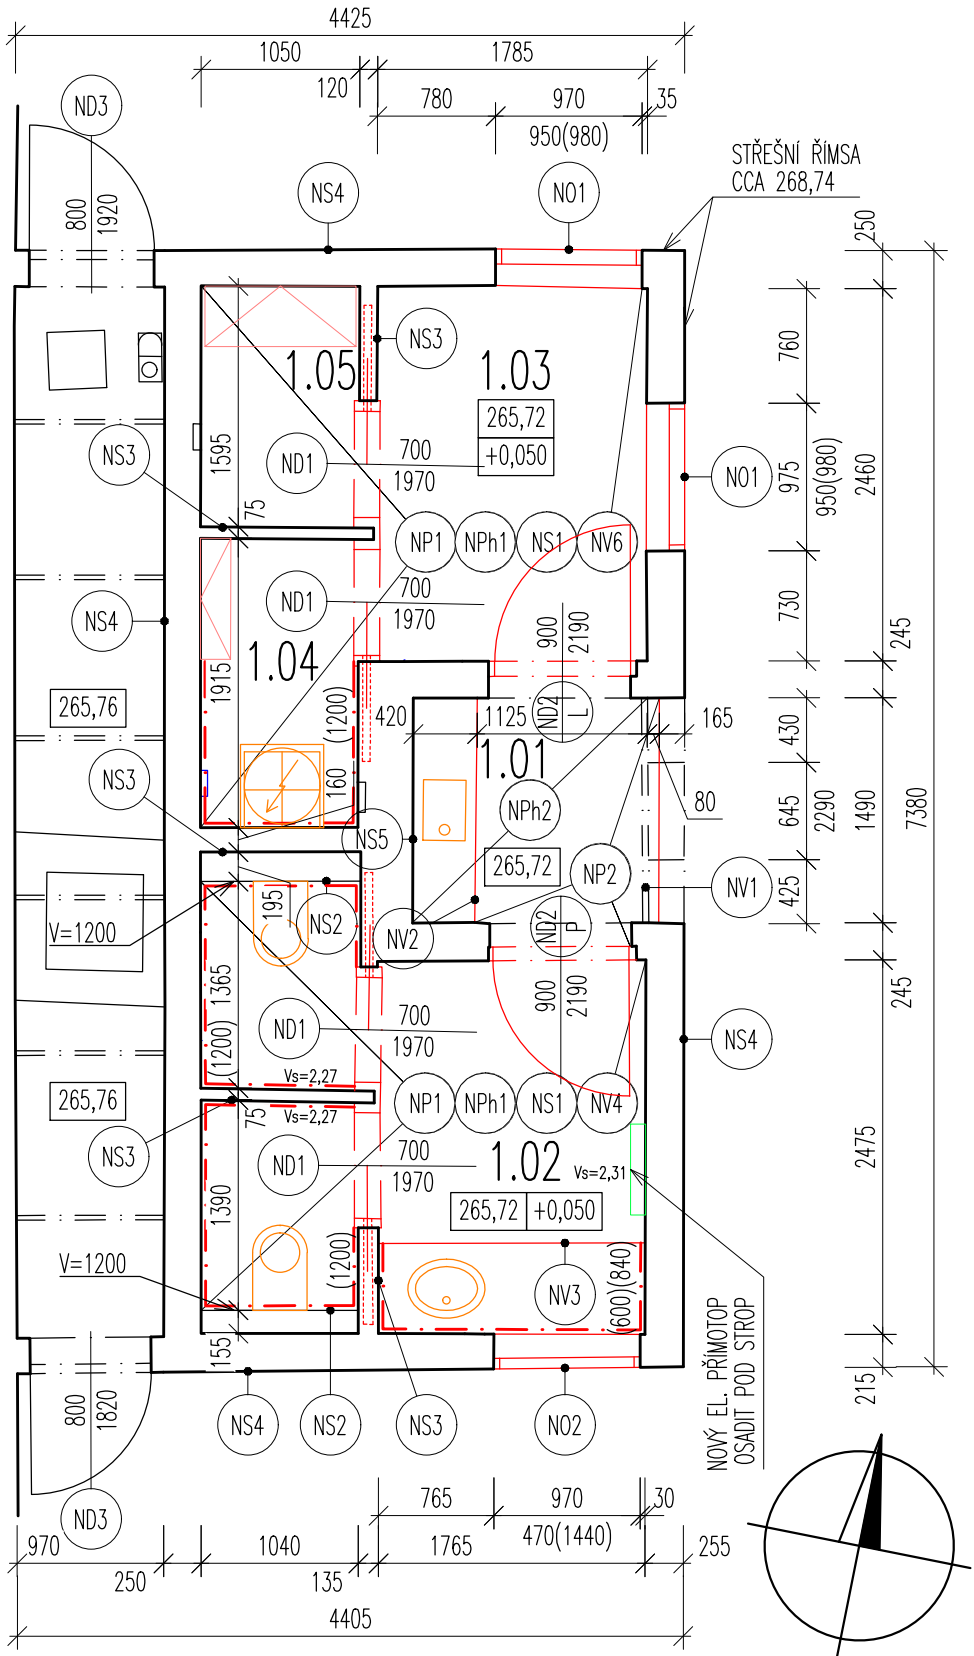

POZNÁMKA

- VEŠKERÉ ROZMĚRY STÁVAJÍCÍCH KONSTRUKCÍ NUTNO DOMĚŘIT PŘI REALIZACI, V PŘÍPADĚ NESROVNALOSTÍ PROJEKTOVÝCH PŘEDPOKLADŮ A SKUTEČNOSTI NUTNO KONZULTOVAT ŘEŠENÍ S PROJEKTANTEM
- VÝKRES NENAHRAŽUJE VÝROBNÍ DOKUMENTACI
- SOUČÁSTÍ VÝKRESŮ JSOU I TECHNICKÉ A PRŮVODNÍ ZPRÁVY POPŘ. I DALŠÍ DOKUMENTACE
- VEŠKERÉ PRÁCE BUDOU PROVÁDĚNY DLE PLATNÝCH NOREM A PŘEDPISŮ

0,000 = 265,670 m n.m. (Bpv) ÚROVEŇ NA VSTUPU NA HRŠTĚ

					PLÁN PLUS, s.r.o.		
					HORŇÁTECKÁ 19, 182 00 PRAHA 8		
ZMĚNA:		DATUM:	PČ:	PODPIS:	Tel. a fax: 283841569		E-mail: plan.plus@volny.cz
OBJEDNATEL:	ÚMČ PRAHA 2, NÁM. MÍRU 600/20, PRAHA 2				STAVBA: RIEGROVY SÁDY DH NOVE HERNÍ PRVKY		
INVESTOR:	MČ PRAHA 2, NÁM. MÍRU 600/20, PRAHA 2						
MÍSTO STAVBY:	PARC.Č. 2283/2, K.Ú. VINOHRADY				STAVEBNÍ OBJEKT:	S0 01 HŘIŠTĚ	
VEDOUČÍ:	BC. LUCIE CHMELOVÁ, MBA				NÁZEV VÝKRESU: OBJEKT SPRÁVCE NOVÝ STAV		
ODP.PROJEKTANT:	ING. ALEŠ KRAUS						
VYPRACOVAL:	ING. GABRIELA NAVRÁTILOVÁ						
KONTROLOVAL:	BC. LUCIE CHMELOVÁ, MBA				STUPEŇ PROJEKTU:	DPS	ČÍSLO ZAKÁZKY: 2336
ČÁST PROJEKTU:	DATUM:	FORMÁT:	MĚŘÍTKO:		ČÍSLO VÝKRESU:	REVIZE:	PARÉ:
D.1.1. STAVEBNÍ	IV.Q 2024	2 x A4	M 1:50		2336 D.1.1.b. 04	R0	