




PŮDORYS

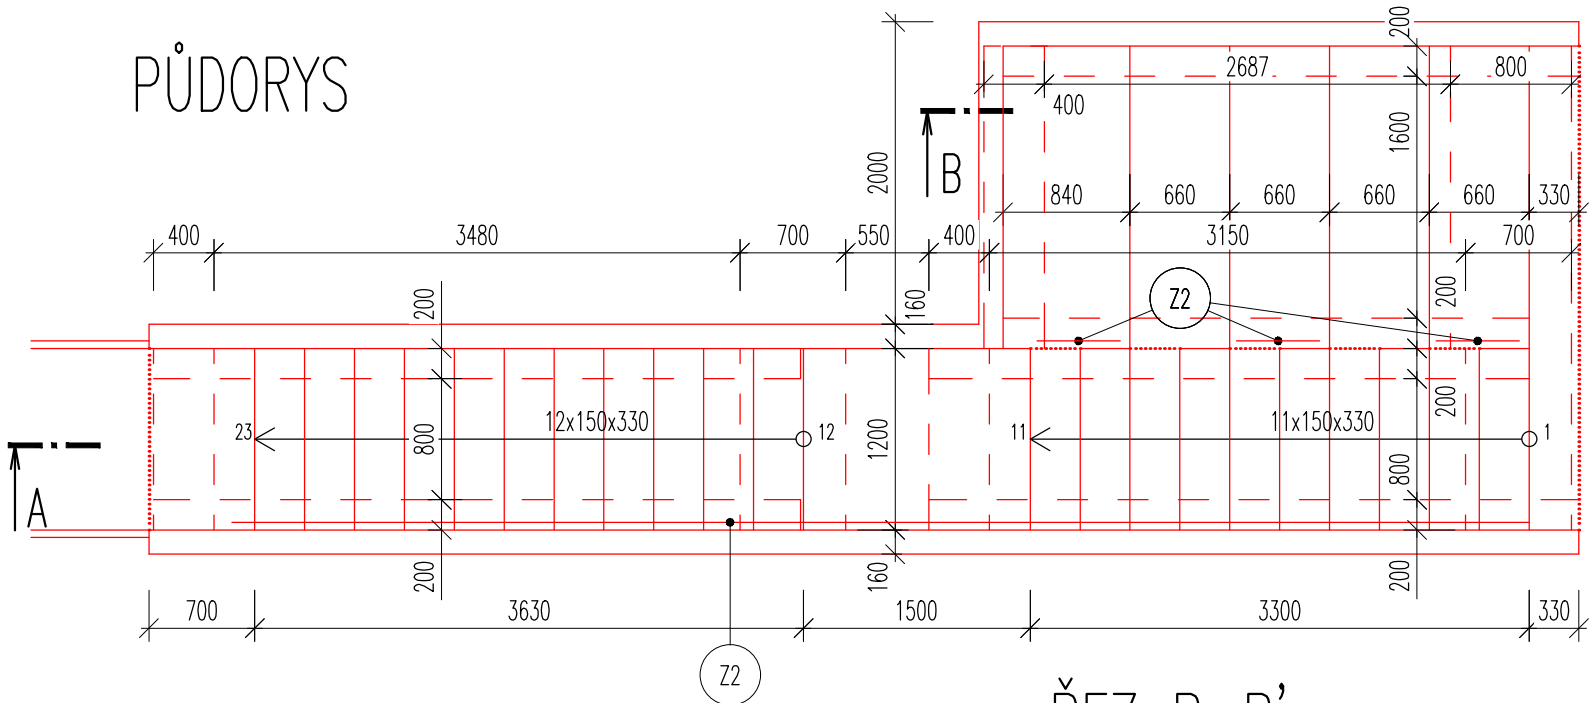

ŘEZ B-B'

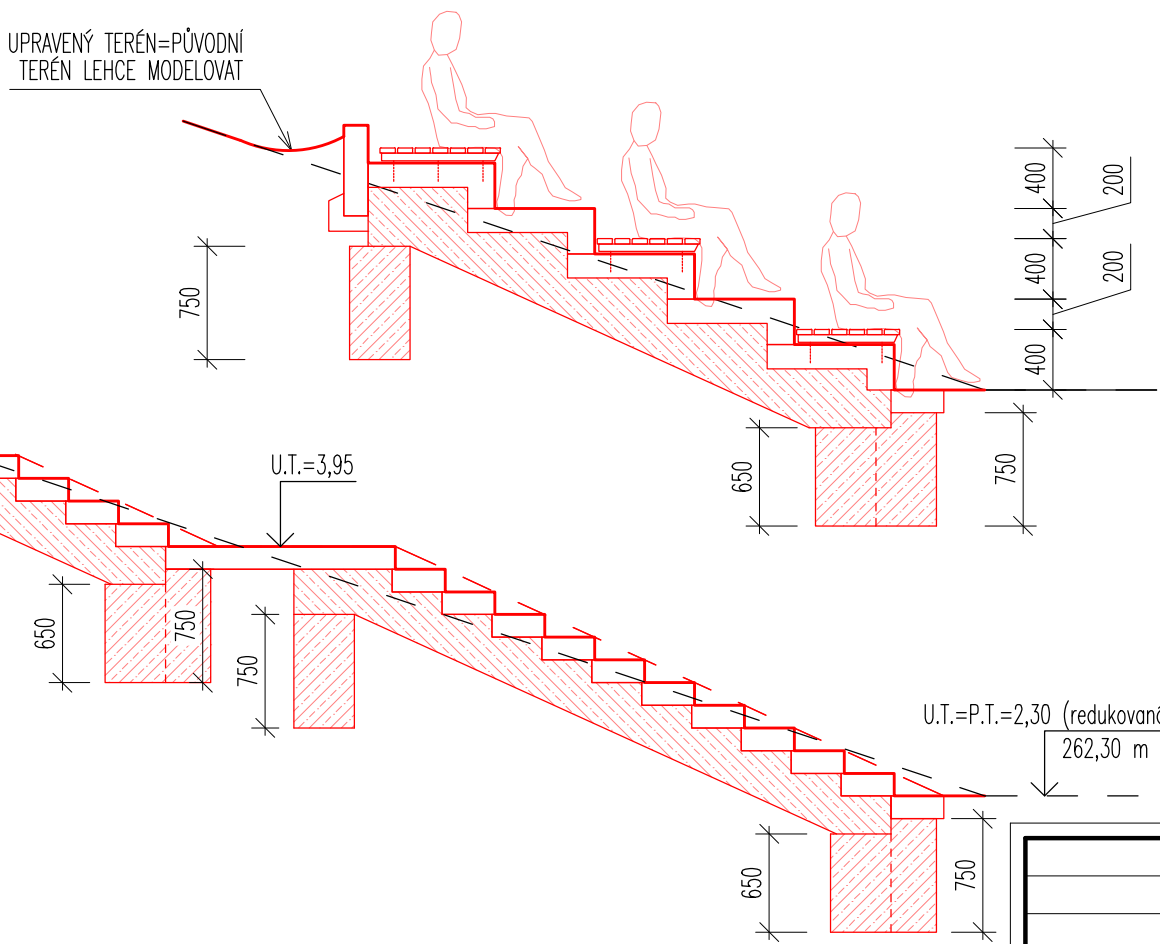


ŘEZ A-A'

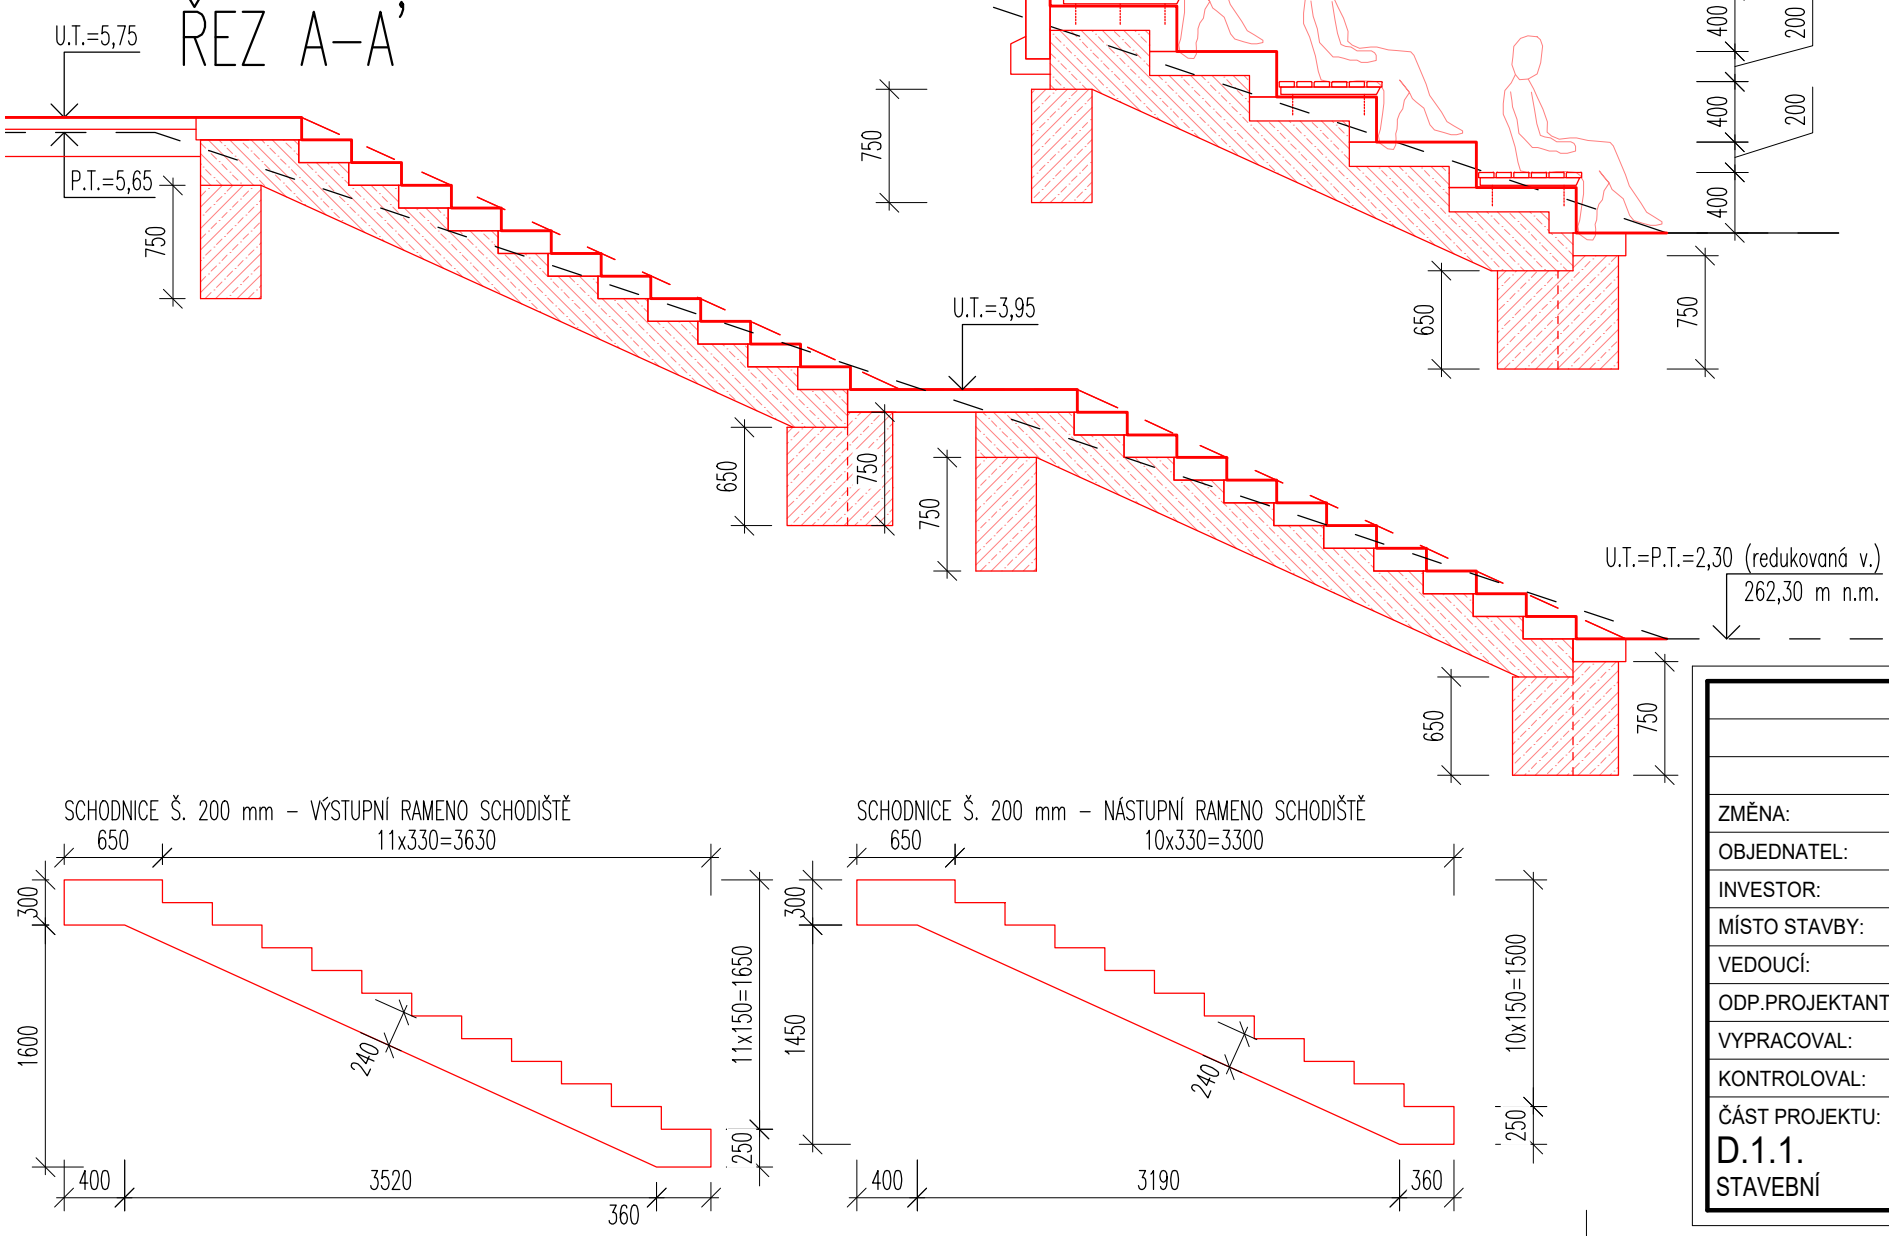

LEGENDA

- — PŮVODNÍ TERÉN
- NOVÉ KONSTRUKCE
- N4a NOVÉ SCHODIŠTĚ S ČÁSTÍ K SEZENÍ: ŽB, ZČÁSTI PREFABRIKOVANÁ KONSTRUKCE S LEMEM Z ŽB PALISAD VČETNĚ VÝKOPU, ZÁSYPU A UROVNÁNÍ OKOLNÍHO TERÉNU
SOUČÁSTÍ DODÁVKY REALIZAČNÍ FIRMY JE STATICKÝ VÝPOČET, VÝROBNÍ DOKUMENTACE, DODÁVKA (VČETNĚ STAVENIŠTNÍ) A MONTÁŽ
- CELKOVÁ KAPACITA K SEZENÍ: 3x4 = 12 OSOB
- MATERIÁL:
ZÁKLADY – ZDIVO ZTRACENÉHO BEDNĚNÍ Š. 300/400mm A V. 250 mm VČETNĚ VÝZTUŽE
- 6x PREFABRIKOVANÉ ŽB SCHODNICE Š.200 mm
24x PREFABRIKOVANÉ ŽB SCHODIŠTOVÉ STUPNĚ 1200x350x150 mm
1x PREFABRIKOVANÁ ŽB MEZIPODESTA 1520x1200x150 mm
1x PREFABRIKOVANÁ ŽB PODESTA 700x1200x150 mm
5x PREFABRIKOVANÉ ŽB SCHODIŠTOVÉ DÍLCE VE TVARU PÍSMENE L PRO ČÁST SEZENÍ DL. 2 m
– VŠE Z POHLEDOVÉHO BETONU, POCHOZÍ DÍLCE S PROTISKLUZOVOU ÚPRAVOU
- LEMY PO OBVODU – PREFABRIKOVANÁ ŽB PALISÁDA 160x160 mm DL. 600–1000 mm
SEDÁKY – AKÁT. TERASOVÁ PRKNA NA KOVOVOU POZINKOVANOU PODKONSTRUKCI, PRKNA IMPREGNOVAT A OPATŘIT 2x BEZBARVOU LAZUROU
ZÁBRADLÍ – KOVOVÉ TYČOVÉ S DŘEVĚNÝM MADLEM, VIZ Z2 TABULKY PSV
- PROSTOR MEZI ROSTLÝM TERÉNEM A STUPNÍ ODDĚLIT GEOTEXTILÍ A HUTNĚNÝM NÁSYPEM ŠTĚRKODRTI

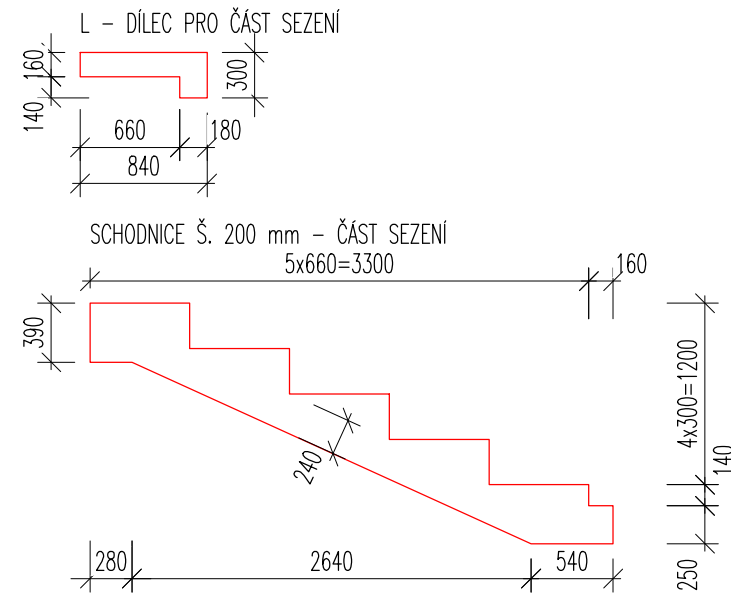

				PLÁN PLUS, s.r.o.			
				HORŇÁTECKÁ 19, 182 00 PRAHA 8			
				Tel. a fax: 283841569 E-mail: plan.plus@volny.cz			
ZMĚNA:				DATUM:	PČ:	PODPIS:	STAVBA: RIEGROVY SADY DH NOVÉ HERNÍ PRVKY
OBJEDNATEL:				ÚMČ PRAHA 2, NÁM. MÍRU 600/20, PRAHA 2			
INVESTOR:				MČ PRAHA 2, NÁM. MÍRU 600/20, PRAHA 2			
MÍSTO STAVBY:				PARC.Č. 2283/2, K.Ú. VINOHRADY			
VEDOUCÍ:				BC. LUCIE CHMELOVÁ, MBA			
ODP.PROJEKTANT:				ING. ALEŠ KRAUS			
VYPRACOVAL:				ING. GABRIELA NAVRÁTILOVÁ			
KONTROLOVAL:				BC. LUCIE CHMELOVÁ, MBA			
ČÁST PROJEKTU: D.1.1. STAVEBNÍ				DATUM: IV.Q 2024	FORMÁT: 2 x A4	MĚŘITKO: M 1:50	STUPEŇ PROJEKTU: DPS ČÍSLO ZAKÁZKY: 2336
				ČÍSLO VÝKRESU: 2336 D.1.1.b.		REVIZE: 06	PARÉ: R0