


LEGENDA MÍSTNOSTÍ

Č.M.	MÍSTNOST	PLOCHA (m²)	VÝŠKA (m)
1.01	ZÁVĚTŘÍ + PÍTKO	2,70	2,31
1.02	WC	7,80	2,31 2,27
1.03	KANCELÁŘ	4,40	2,31
1.04	ÚKLID	2,00	2,26
1.05	SKLAD	1,65	2,26

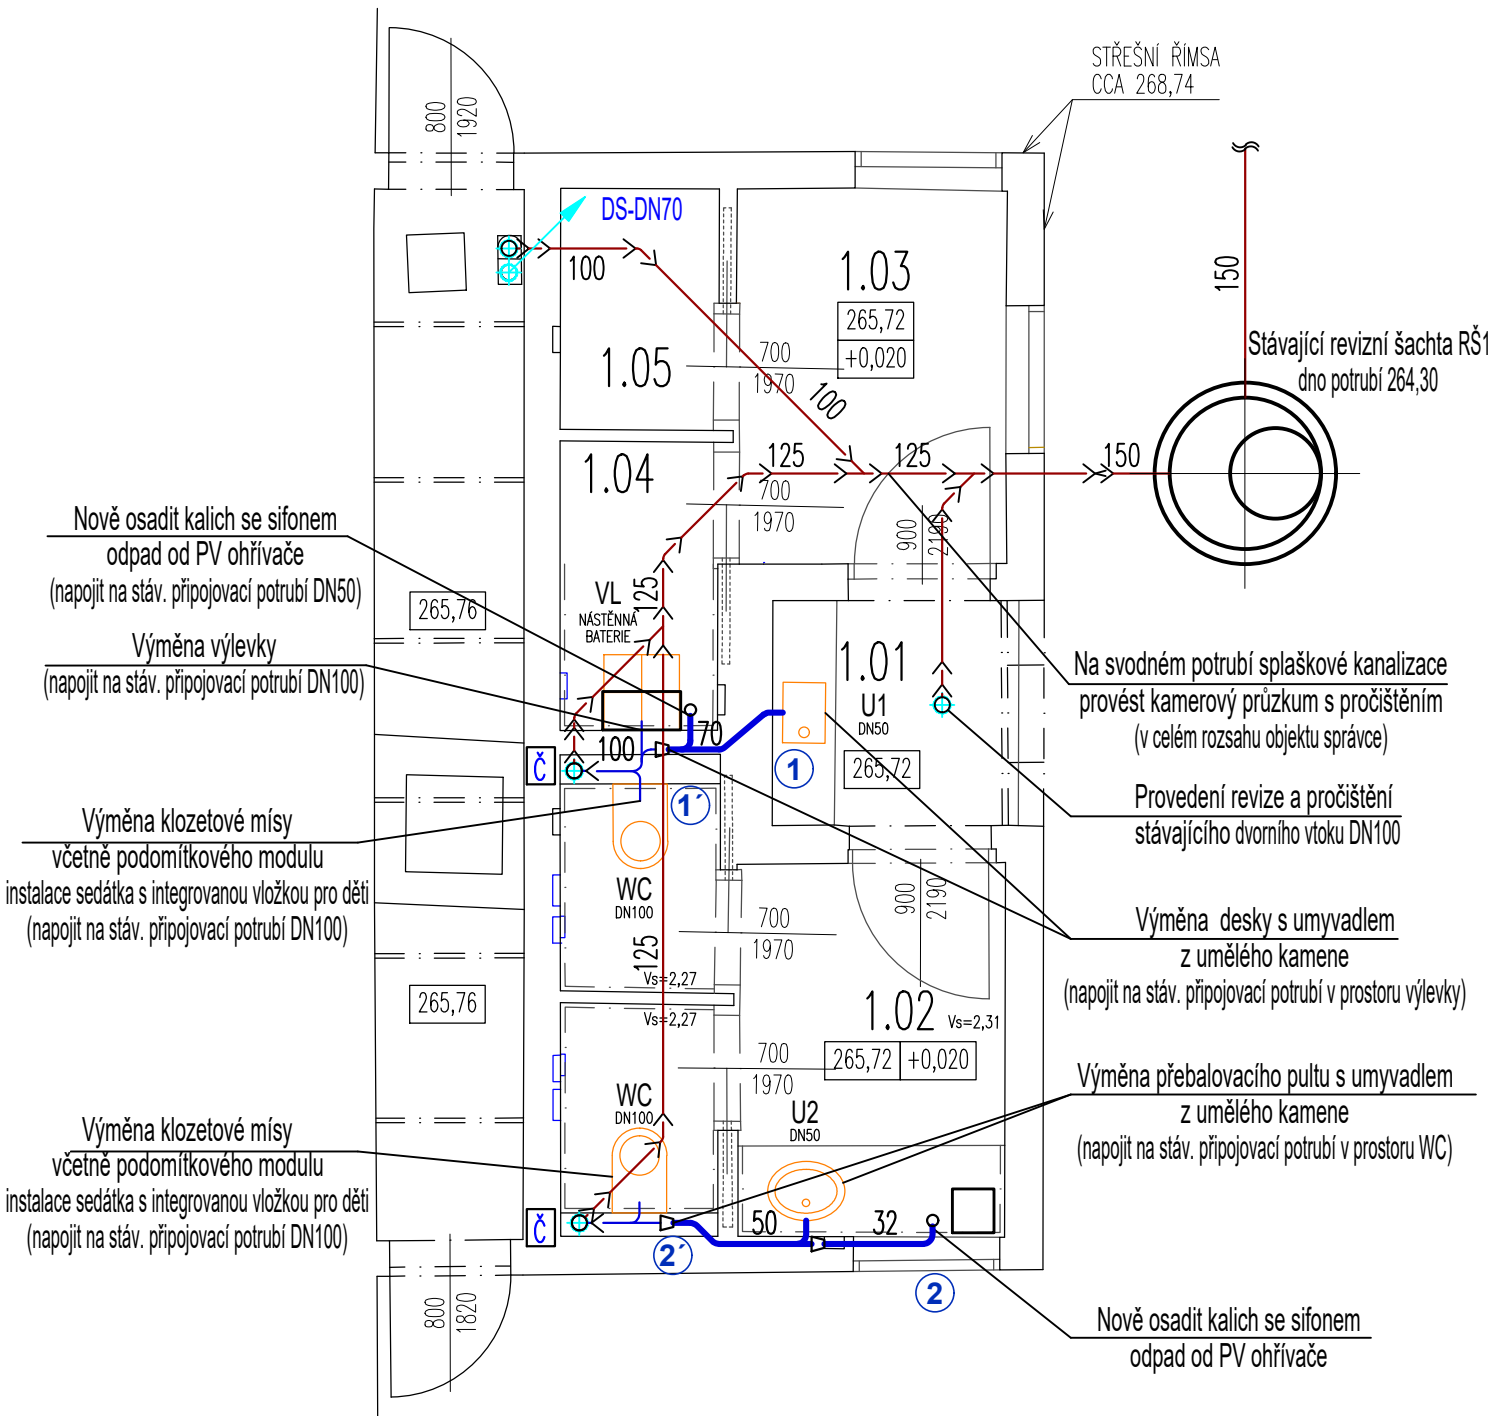

LEGENDA KANALIZACE

- SPLAŠKOVÁ KANALIZACE VEDENÁ POD PODLAHOU–STÁVAJÍCÍ
- PŘIPOJOVACÍ POTRUBÍ SPLAŠKOVÉ KANALIZACE–STÁVAJÍCÍ
- PŘIPOJOVACÍ POTRUBÍ SPLAŠKOVÉ KANALIZACE–NOVÉ
- ČISTÍCÍ TVAROVKA–STÁVAJÍCÍ + OSAZENÍ NOVÝCH REVIZNÍCH DVÍŘEK 200x200mm
- OZNAČENÍ ŘEZU KANALIZACE

POZNÁMKA:

– V PŘÍPADĚ NESROVNALOSTÍ PROJEKTOVÝCH PŘEDPOKLADŮ A SKUTEČNOSTI NUTNO KONZULTOVAT ŘEŠENÍ S PROJEKTANTEM.

				PLÁN PLUS, s.r.o.			
				HORŇÁTECKÁ 19, 182 00 PRAHA 8			
ZMĚNA:				DATUM:	PČ:	PODPIS:	
OBJEDNATEL:		ÚMČ PRAHA 2, NÁM. MÍRU 600/20, PRAHA 2		STAVBA: RIEGROVY SADY DH NOVÉ HERNÍ PRVKY			
INVESTOR:		MČ PRAHA 2, NÁM. MÍRU 600/20, PRAHA 2					
MÍSTO STAVBY:		PARC.Č. 2283/2, K.Ú. VINOHRADY					
VEDOUCÍ:		BC. LUCIE CHMELOVÁ, MBA		NÁZEV VÝKRESU: OBJEKT SPRÁVCE KANALIZACE			
ODP.PROJEKTANT:		MIROSLAV NOVOTNÝ					
VYPRACOVAL:		MARTIN NOVOTNÝ					
KONTROLOVAL:		MIROSLAV NOVOTNÝ		STUPEŇ PROJEKTU: DPS ČÍSLO ZAKÁZKY: 2336			
ČÁST PROJEKTU: D.1.4.1. ZTI		DATUM: IV.Q 2024	FORMÁT: 2 x A4	MĚŘÍTKO: M 1:50	ČÍSLO VÝKRESU: 2336 D.1.4.1.b. 02		REVIZE: R0
						PARÉ:	