
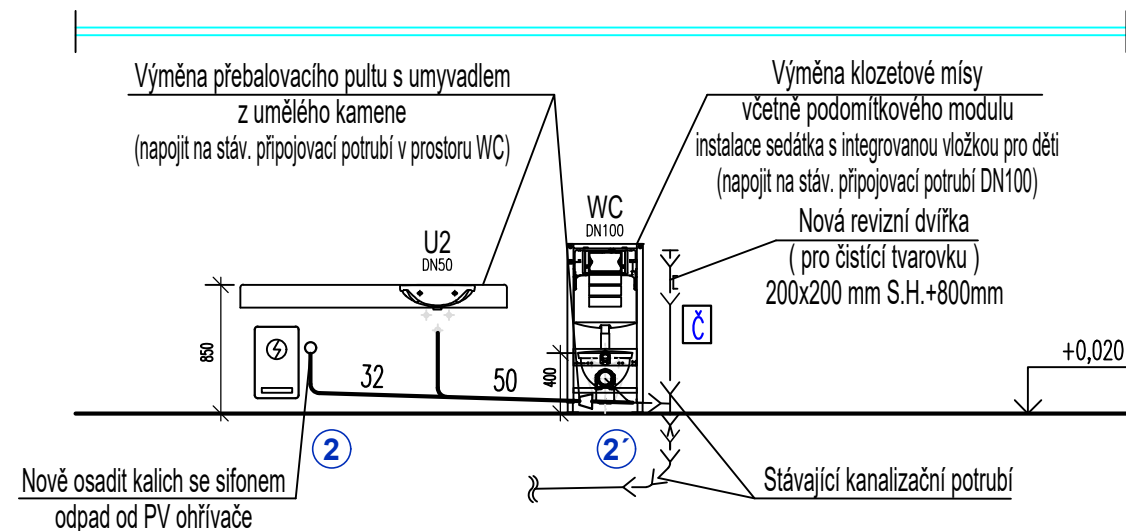


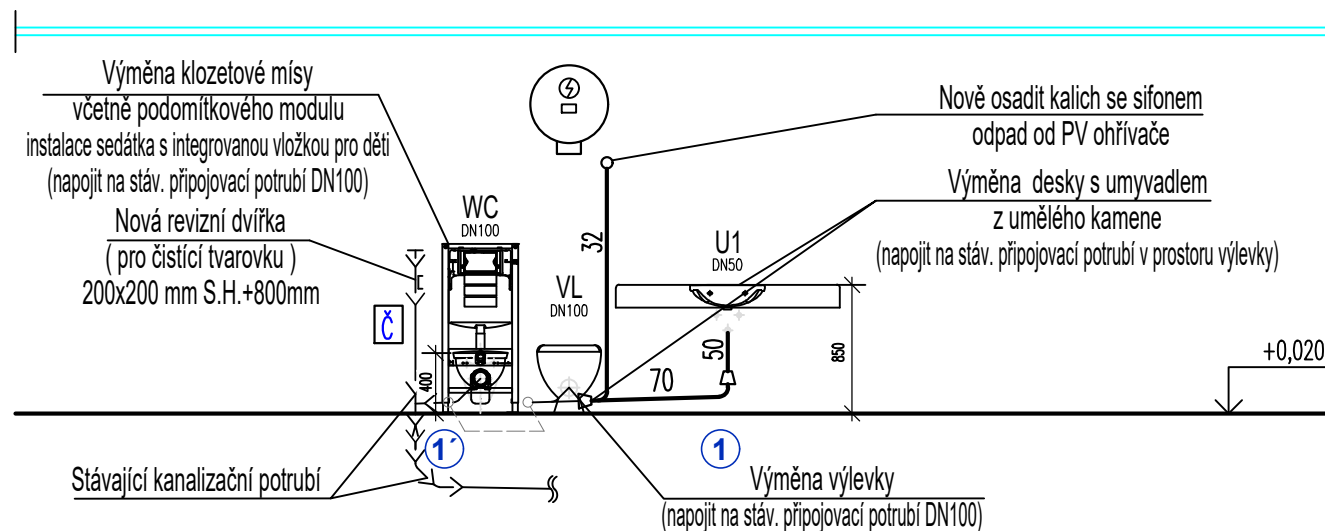

LEGENDA KANALIZACE

- >— SPLAŠKOVÁ KANALIZACE—STÁVAJÍCÍ
—>— SPLAŠKOVÁ KANALIZACE—NOVÁ
- Č ČISTÍCÍ TVAROVKA—STÁVAJÍCÍ + OSAZENÍ NOVÝCH REVIZNÍCH DVIŘEK 200x200mm
- 1 OZNAČENÍ ŘEZU KANALIZACE

POZNÁMKA:

- V PŘÍPADĚ NESROVNALOSTÍ PROJEKTOVÝCH PŘEDPOKLADŮ A SKUTEČNOSTI
NUTNO KONZULTOVAT ŘEŠENÍ S PROJEKTANTEM.

				PLÁN PLUS, s.r.o.				
				HORŇÁTECKÁ 19, 182 00 PRAHA 8				
ZMĚNA:				DATUM:	PČ:	PODPIS:	Tel. a fax: 283841569	E-mail: plan.plus@volny.cz
OBJEDNATEL:		ÚMČ PRAHA 2, NÁM. MÍRU 600/20, PRAHA 2				STAVBA: RIEGROVY SADY DH NOVE HERNÍ PRVKY		
INVESTOR:		MČ PRAHA 2, NÁM. MÍRU 600/20, PRAHA 2						
MÍSTO STAVBY:		PARC.Č. 2283/2, K.Ú. VINOHRADY				STAVEBNÍ OBJEKT:		S0 01 HŘIŠTĚ
VEDOUČÍ:		BC. LUCIE CHMELOVÁ, MBA		NÁZEV VÝKRESU: OBJEKT SPRÁVCE ŘEZY KANALIZACE				
ODP.PROJEKTANT:		MIROSLAV NOVOTNÝ						
VYPRACOVAL:		MARTIN NOVOTNÝ						
KONTROLOVAL:		MIROSLAV NOVOTNÝ		STUPEŇ PROJEKTU:		DPS	ČÍSLO ZAKÁZKY:	2336
ČÁST PROJEKTU: D.1.4.1. ZTI		DATUM: IV.Q 2024	FORMÁT: 2 x A4	MĚŘÍTKO: M 1:50	ČÍSLO VÝKRESU: 2336 D.1.4.1.b.		REVIZE: 03	PARÉ: R0