


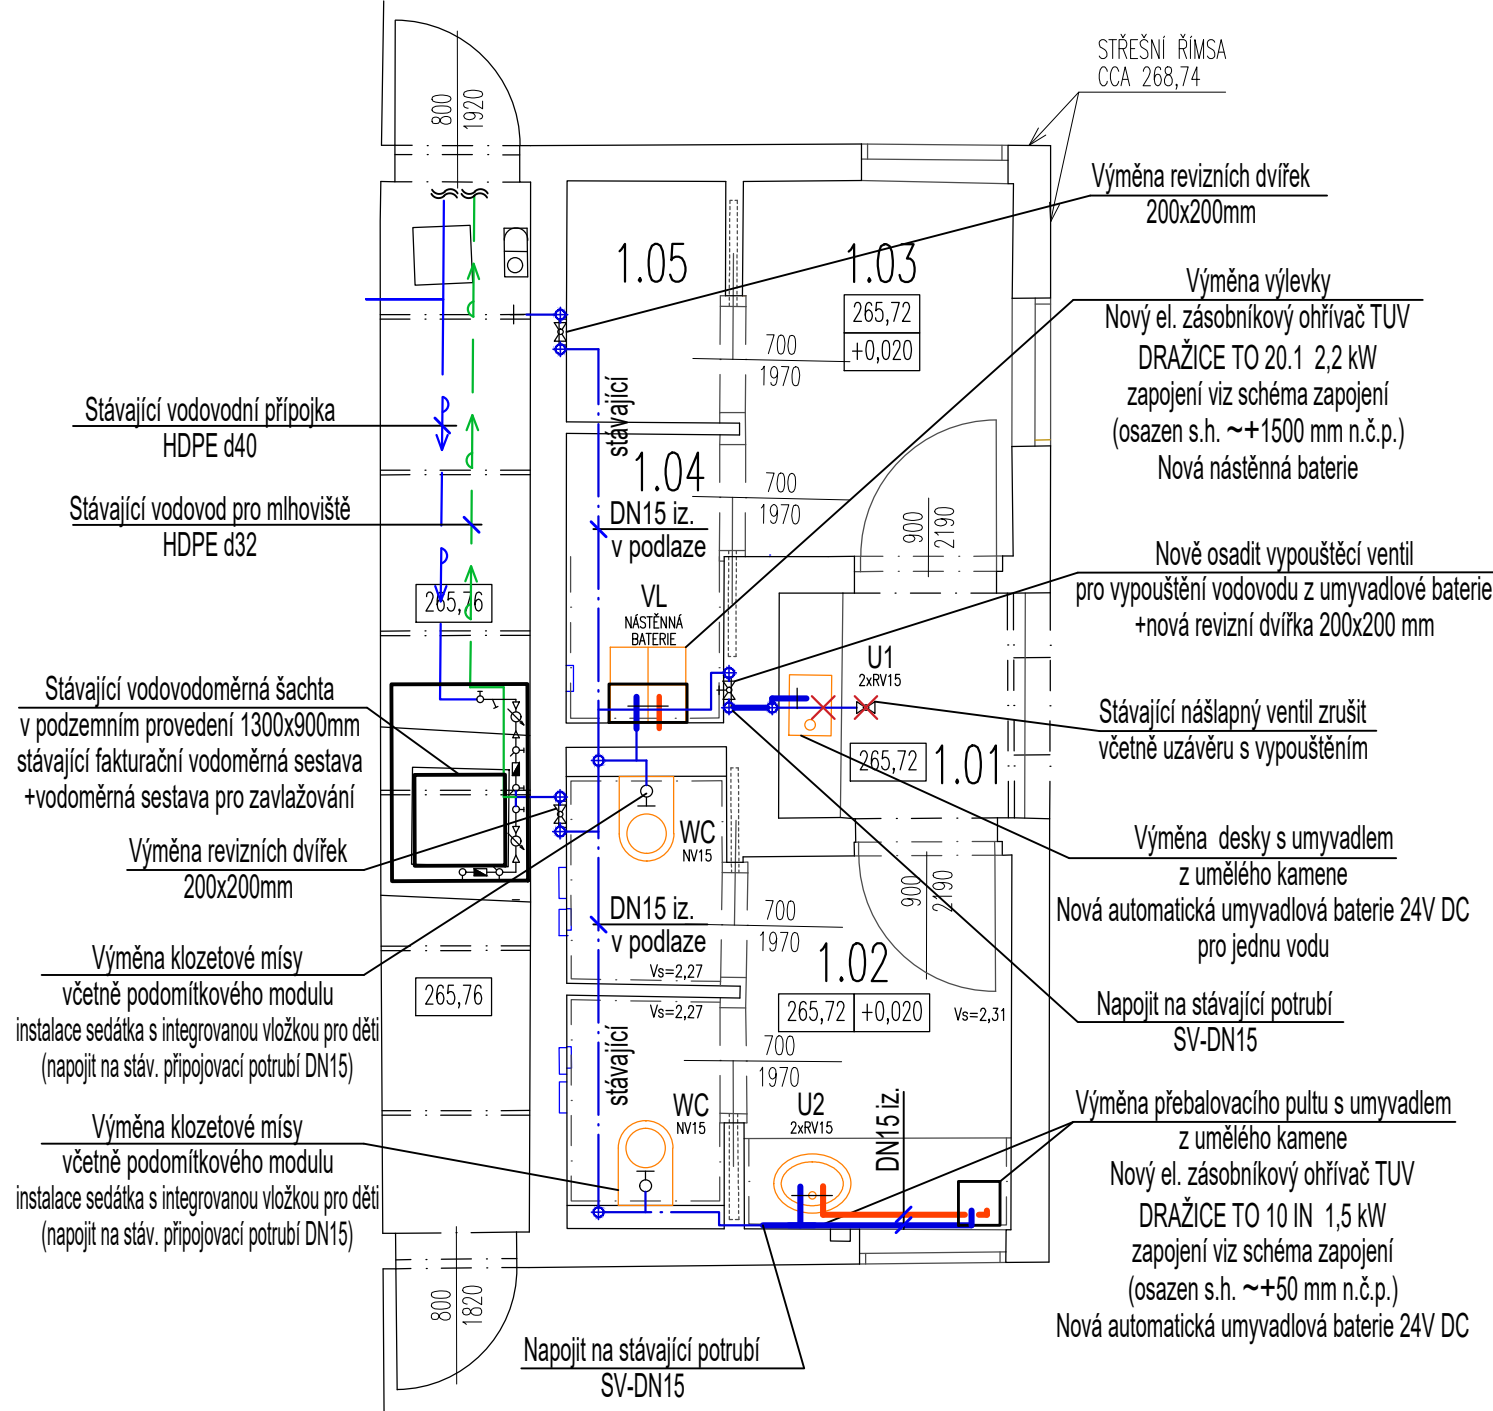

LEGENDA MÍSTNOSTÍ

Č.M.	MÍSTNOST	PLOCHA (m ²)	VÝŠKA (m)
1.01	ZÁVĚTŘÍ + PÍTKO	2,70	2,31
1.02	WC	7,80	2,31 2,27
1.03	KANCELÁŘ	4,40	2,31
1.04	ÚKLID	2,00	2,26
1.05	SKLAD	1,65	2,26

LEGENDA:

	STUDENÁ VODA (SV)–STÁVAJÍCÍ
	STUDENÁ VODA (SV)–NOVÁ
	TEPLÁ VODA (TV)–NOVÁ
	KK KULOVÝ KOHOUT PRŮCHOZÍ PRO VODU
	Kv KULOVÝ KOHOUT PRŮCHOZÍ PRO VODU S VYPOUŠTĚNÍM
	PV POJISTNÝ VENTIL
	~+550 cca výška potrubí od podlahy v příslušné místnosti

TABULKY PRO STANOVENÍ MATERIÁLU A DIMENZE VODOVODNÍHO POTRUBÍ


DN = vnitřní Ø potrubí

TABULKA PRO STANOVENÍ DIMENZE PLASTOVÉHO POTRUBÍ
např. Fieber basalt plus

DIMENZE Z VÝKRESU	STUDENÁ, TEPLÁ A CÍRKULACE
DN15	20x2,8
DN20	25x3,5
DN25	32x4,4
DN32	40x5,5

POZNÁMKA:

- V PŘÍPADĚ NESROVNALOSTÍ PROJEKTOVÝCH PŘEDPOKLADŮ A SKUTEČNOSTI
NUTNO KONZULTOVAT ŘEŠENÍ S PROJEKTANTEM.

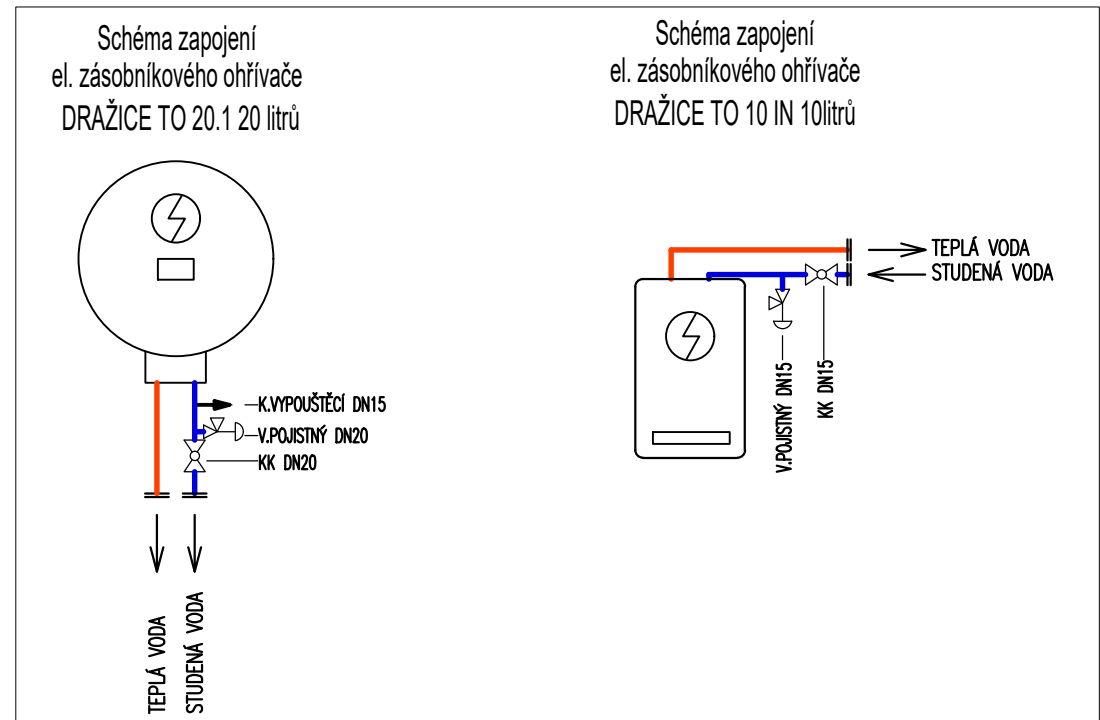

						PLÁN PLUS, s.r.o. HORNÁTECKÁ 19, 182 00 PRAHA 8 Tel. a fax: 283841569 E-mail: plan.plus@volny.cz			
ZMĚNA:		DATUM:		PČ:		PODPIS:			
OBJEDNATEL:		ÚMČ PRAHA 2, NÁM. MÍRU 600/20, PRAHA 2				STAVBA: RIEGROVY SADY DH NOVE HERNÍ PRVKY			
INVESTOR:		MČ PRAHA 2, NÁM. MÍRU 600/20, PRAHA 2							
MÍSTO STAVBY:		PARC.Č. 2283/2, K.Ú. VINOHRADY				STAVEBNÍ OBJEKT: S0 01 HŘIŠTĚ			
VEDOUČÍ:		BC. LUCIE CHMELOVÁ, MBA		NÁZEV VÝKRESU: OBJEKT SPRÁVCE VODOVOD					
ODP.PROJEKTANT:		MIROSLAV NOVOTNÝ							
VYPRACOVAL:		MARTIN NOVOTNÝ							
KONTROLOVAL:		MIROSLAV NOVOTNÝ		STUPEŇ PROJEKTU:		DPS	ČÍSLO ZAKÁZKY:		2336
ČÁST PROJEKTU:		DATUM:		FORMÁT:		MĚŘÍTKO:		ČÍSLO VÝKRESU:	
D.1.4.1.		IV.Q 2024		2 x A4		M 1:50		2336 D.1.4.1.b.	
ZTI								04	
								R0	
								PARÉ:	