


DETAIL OPRAVY M3




ŘEZ 1-1

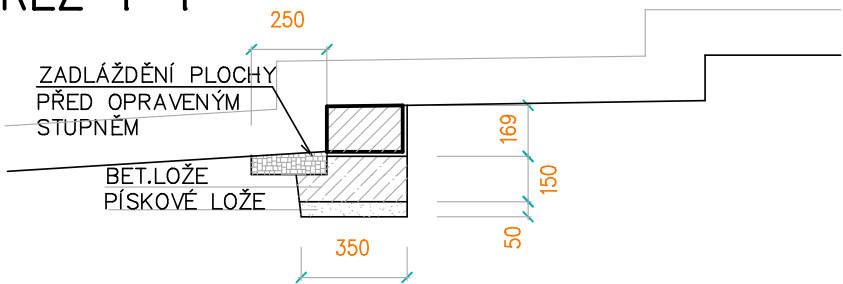

VÝKAZ MATERIÁLU A PRACÍ:

- VYSEKAT STÁVAJÍCÍ BETONOVÉ LOŽE : DL. 1.4 M (TL. 25–35 MM)
- OČISTIT KAMENNÉ STUPNĚ KS 4
- VYBOURAT DRÁŽKU PRO ULOŽENÍ KAMENNÝCH STUPŇŮ (0.4x0.3x1.4 M)
- PÍSKOVÉ LOŽE TL. 50 MM PLOCHA: 0.4x1.4 M
- BETONOVÉ LOŽE Z BETONU C 30/37–XC4 0.15x1.4x0.3 M3
- MONTÁŽ KAMENNÉHO STUPNĚ DO BETONU +VYSPÁROVÁNÍ : DL.1.4 M BEZ DODÁVKY KAMENE
- ZADLÁŽDĚNÍ CESTY – PLOCHA: 1.4x0.25 M2 DO BET.LOŽE

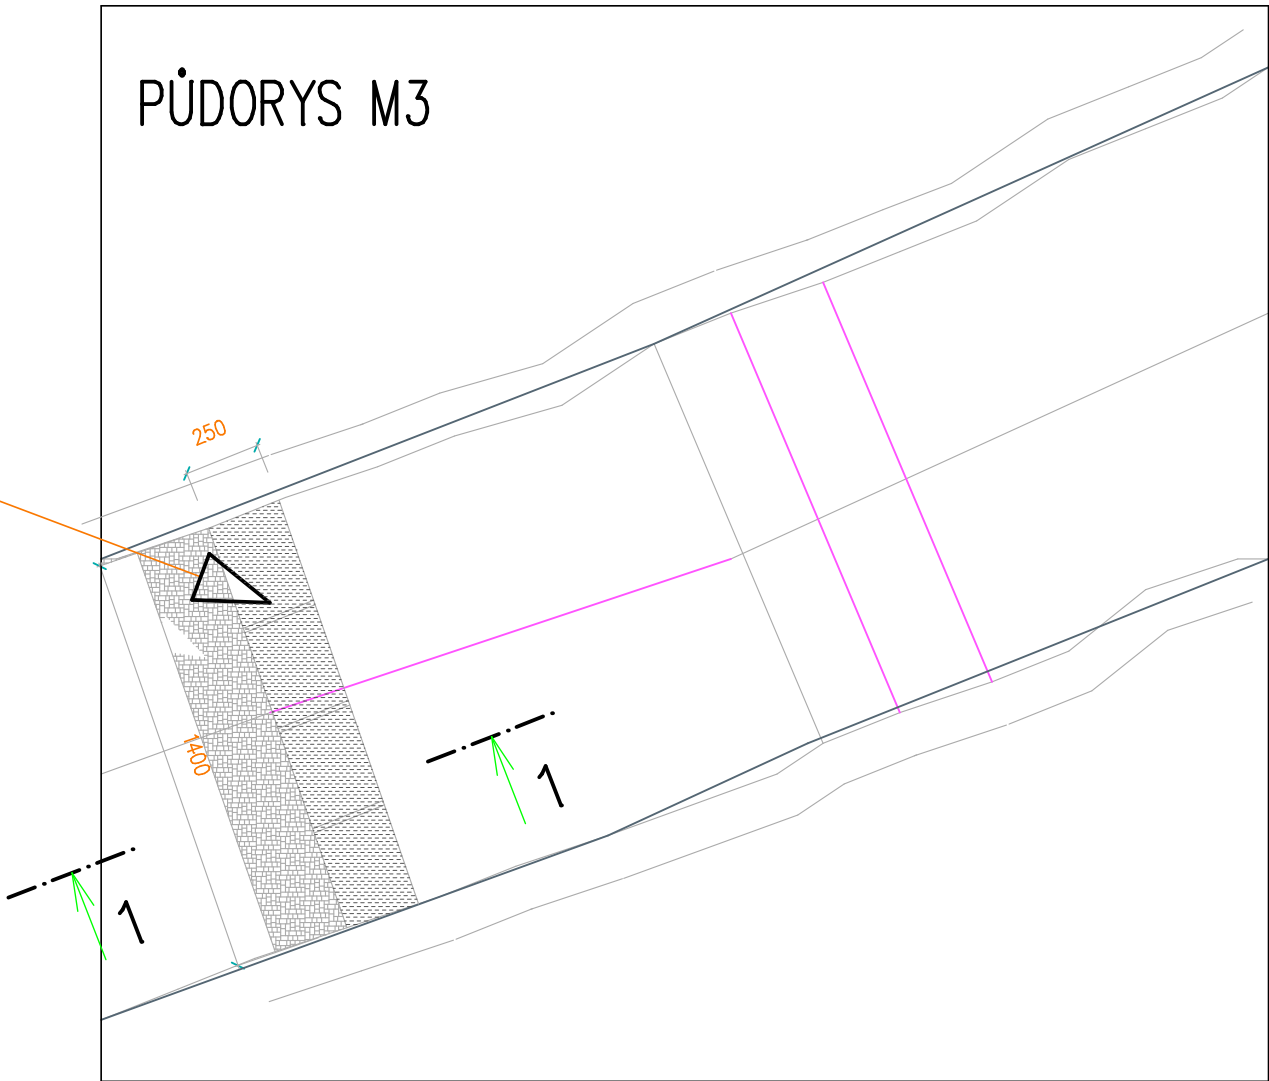

AKCE : HOLEČKOVY SADY V TÁBOŘE, REVITALIZACE		DATUM : 11/2012	VÝKR.Č.: 03
VÝKRES : DETAIL OPRAVY M3	MĚŘÍTKO: 1:25	VYPRACOVAL : ING. MIZERA	