




Stavební úpravy areálu bývalé sladovny – Račice – Pístovice


PŘÍLOHA č.3 – Ochrana veřejnosti

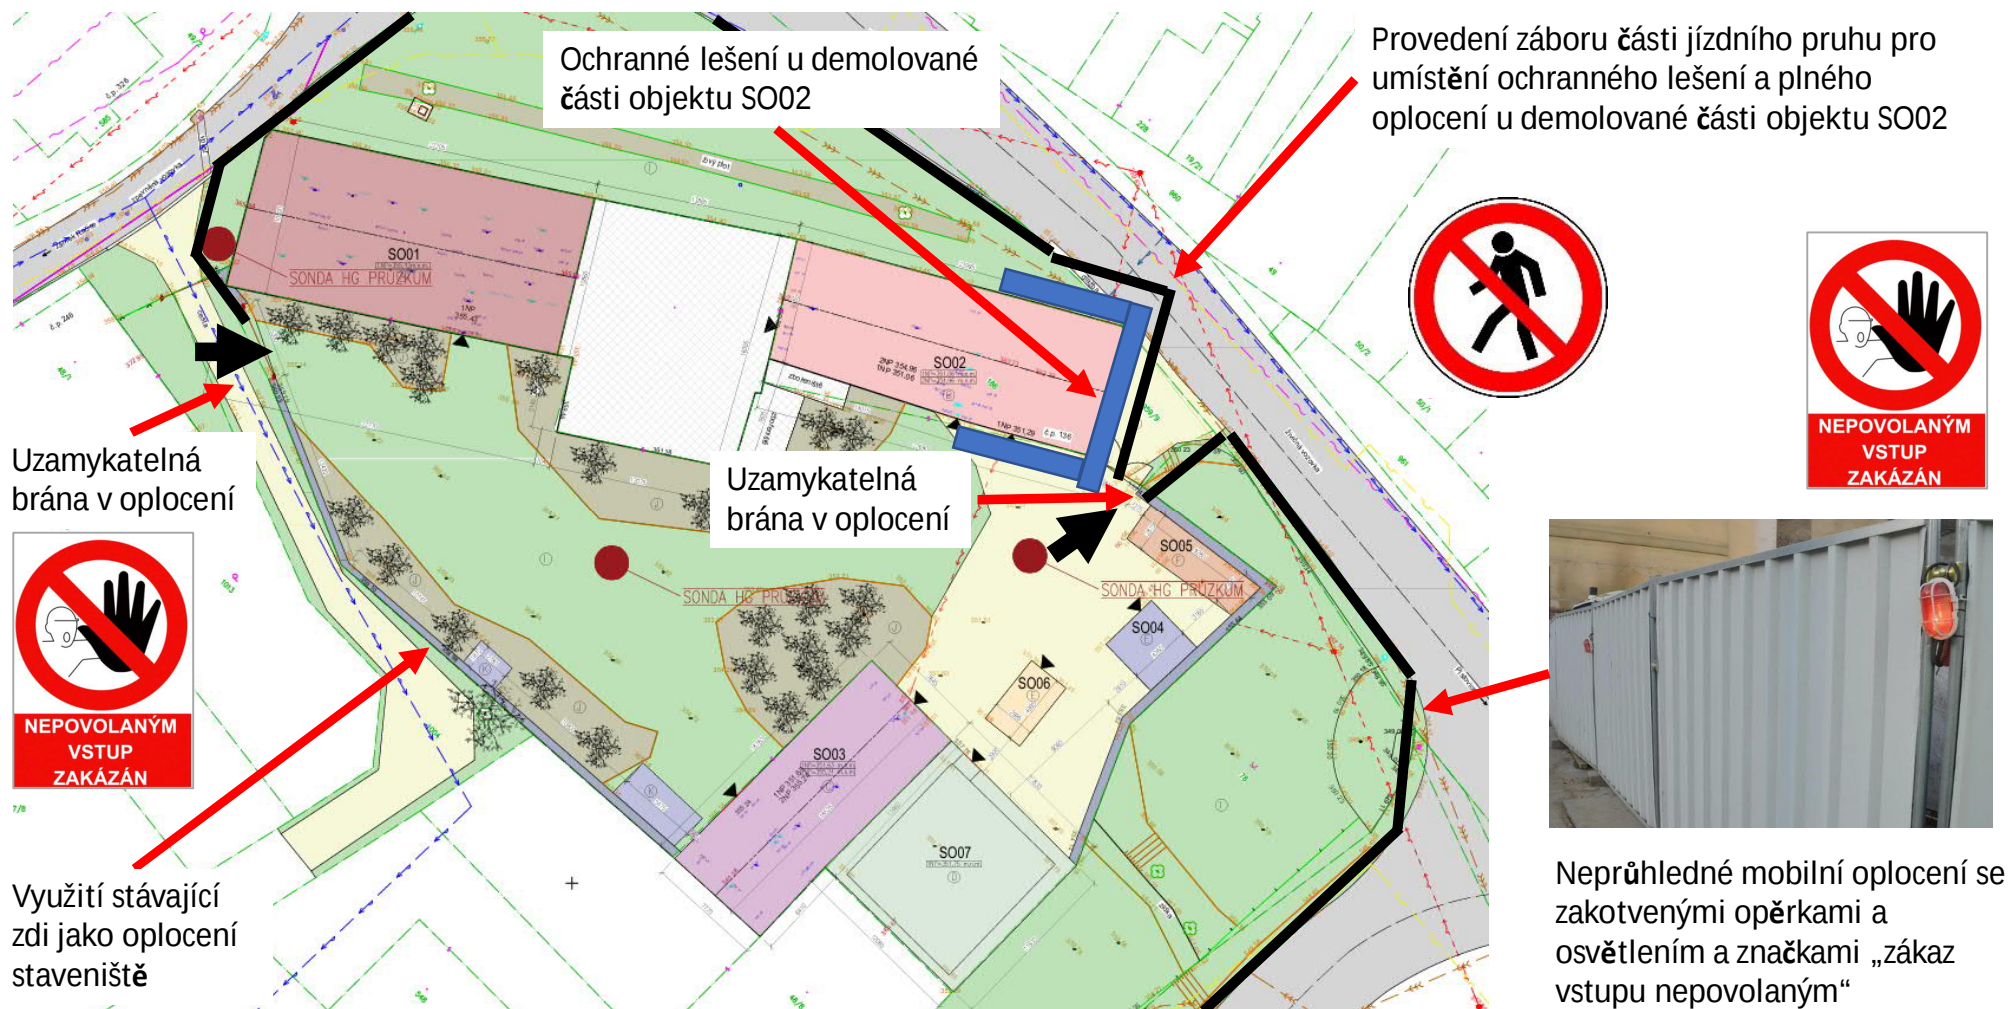



Stavební úpravy areálu bývalé sladovny – Račice – Pístovice

PŘÍLOHA č.3 – Ochrana veřejnosti

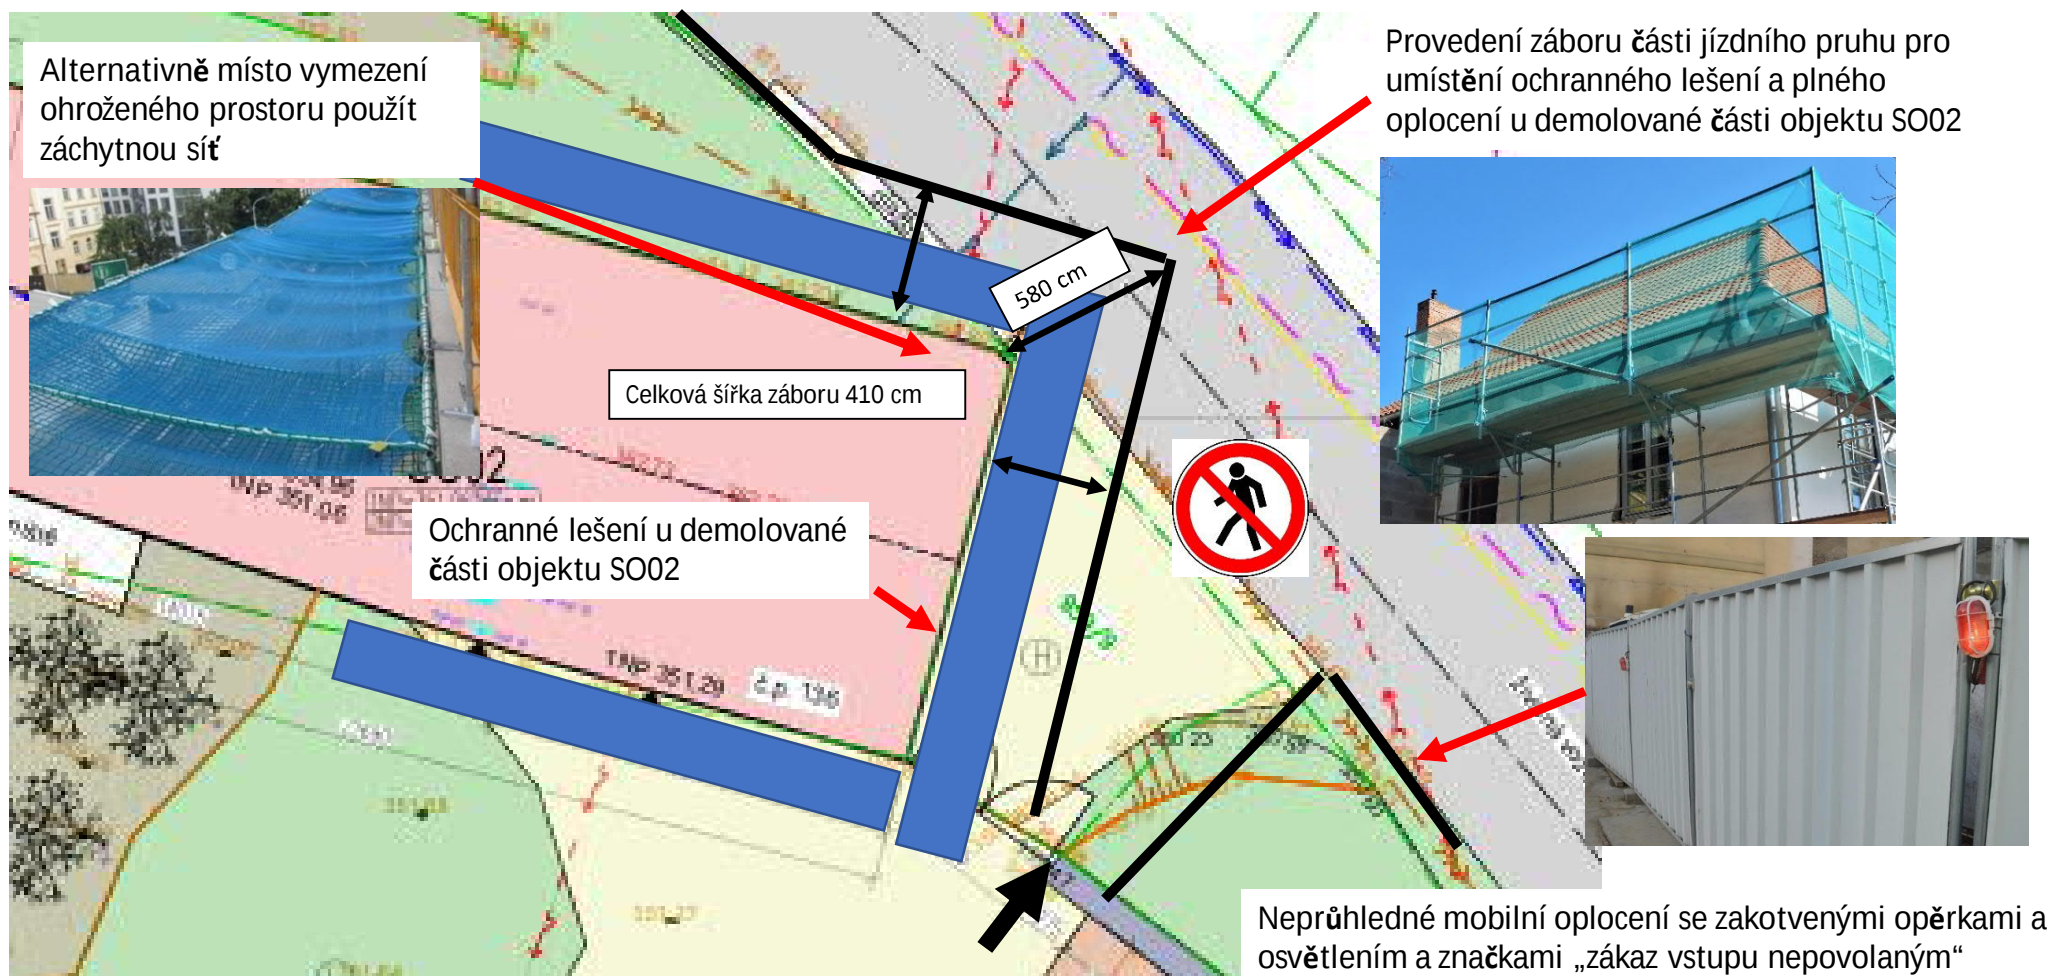



Stavební úpravy areálu bývalé sladovny – Račice – Pístovice

PŘÍLOHA č.3 – Ochrana veřejnosti

