


# I. NP PAVILON A


KABELOVÁ TRASA  
 WL205 - CXKH-R 4x10 mm<sup>2</sup>  
 WL204 - CXKH-R 4x10 mm<sup>2</sup>  
 WL203 - CXKH-R 4x10 mm<sup>2</sup>  
 WL202 - CXKH-R 4x10 mm<sup>2</sup>  
 WL201 - CXKH-R 4x10 mm<sup>2</sup>  
 CYA 25 mm<sup>2</sup>  
 WL123 - CXKH-R 5x10 mm<sup>2</sup>  
 WL145 - CXKH-R 5x2,5 mm<sup>2</sup>  
 WL128 - CXKH-R 5x10 mm<sup>2</sup>  
 WL149 - CXKH-R 5x10 mm<sup>2</sup>  
 WL150 - CXKH-R 5x4 mm<sup>2</sup>

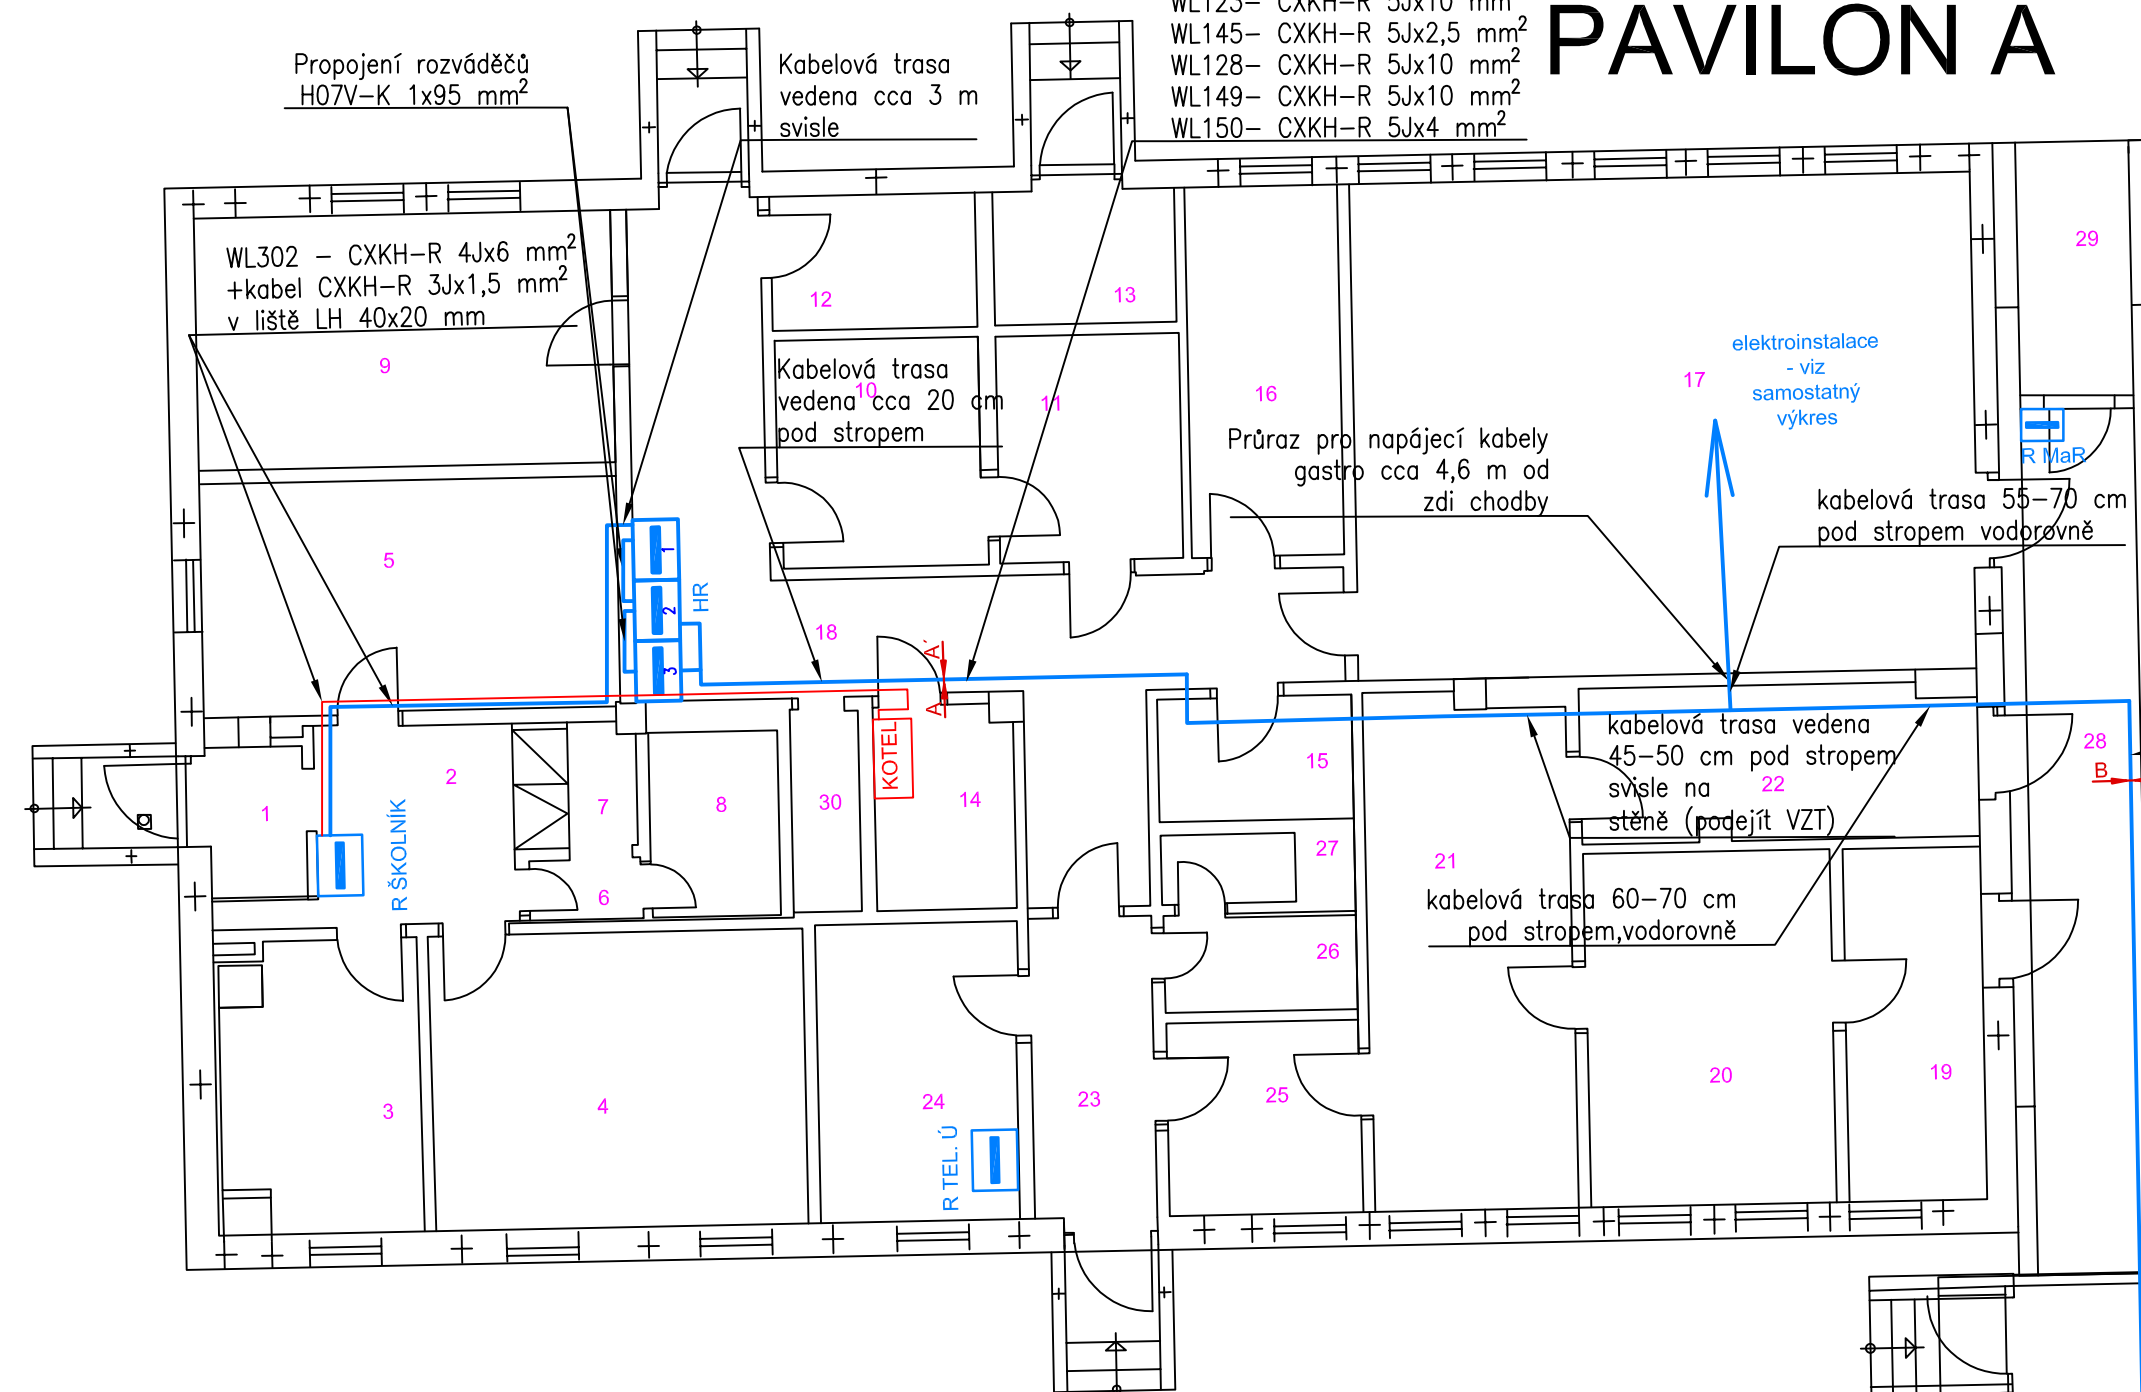

KABELOVÁ TRASA  
 WL205 - CXKH-R 4x10 mm<sup>2</sup>  
 WL204 - CXKH-R 4x10 mm<sup>2</sup>  
 WL203 - CXKH-R 4x10 mm<sup>2</sup>  
 WL202 - CXKH-R 4x10 mm<sup>2</sup>  
 WL201 - CXKH-R 4x10 mm<sup>2</sup>  
 CYA 25 mm<sup>2</sup>

# I. NP PAVILON C


KABELOVÁ TRASA  
 WL203 - CXKH-R 4x10 mm<sup>2</sup>  
 CYA 25 mm<sup>2</sup>  
 lišta LH 60x40 mm

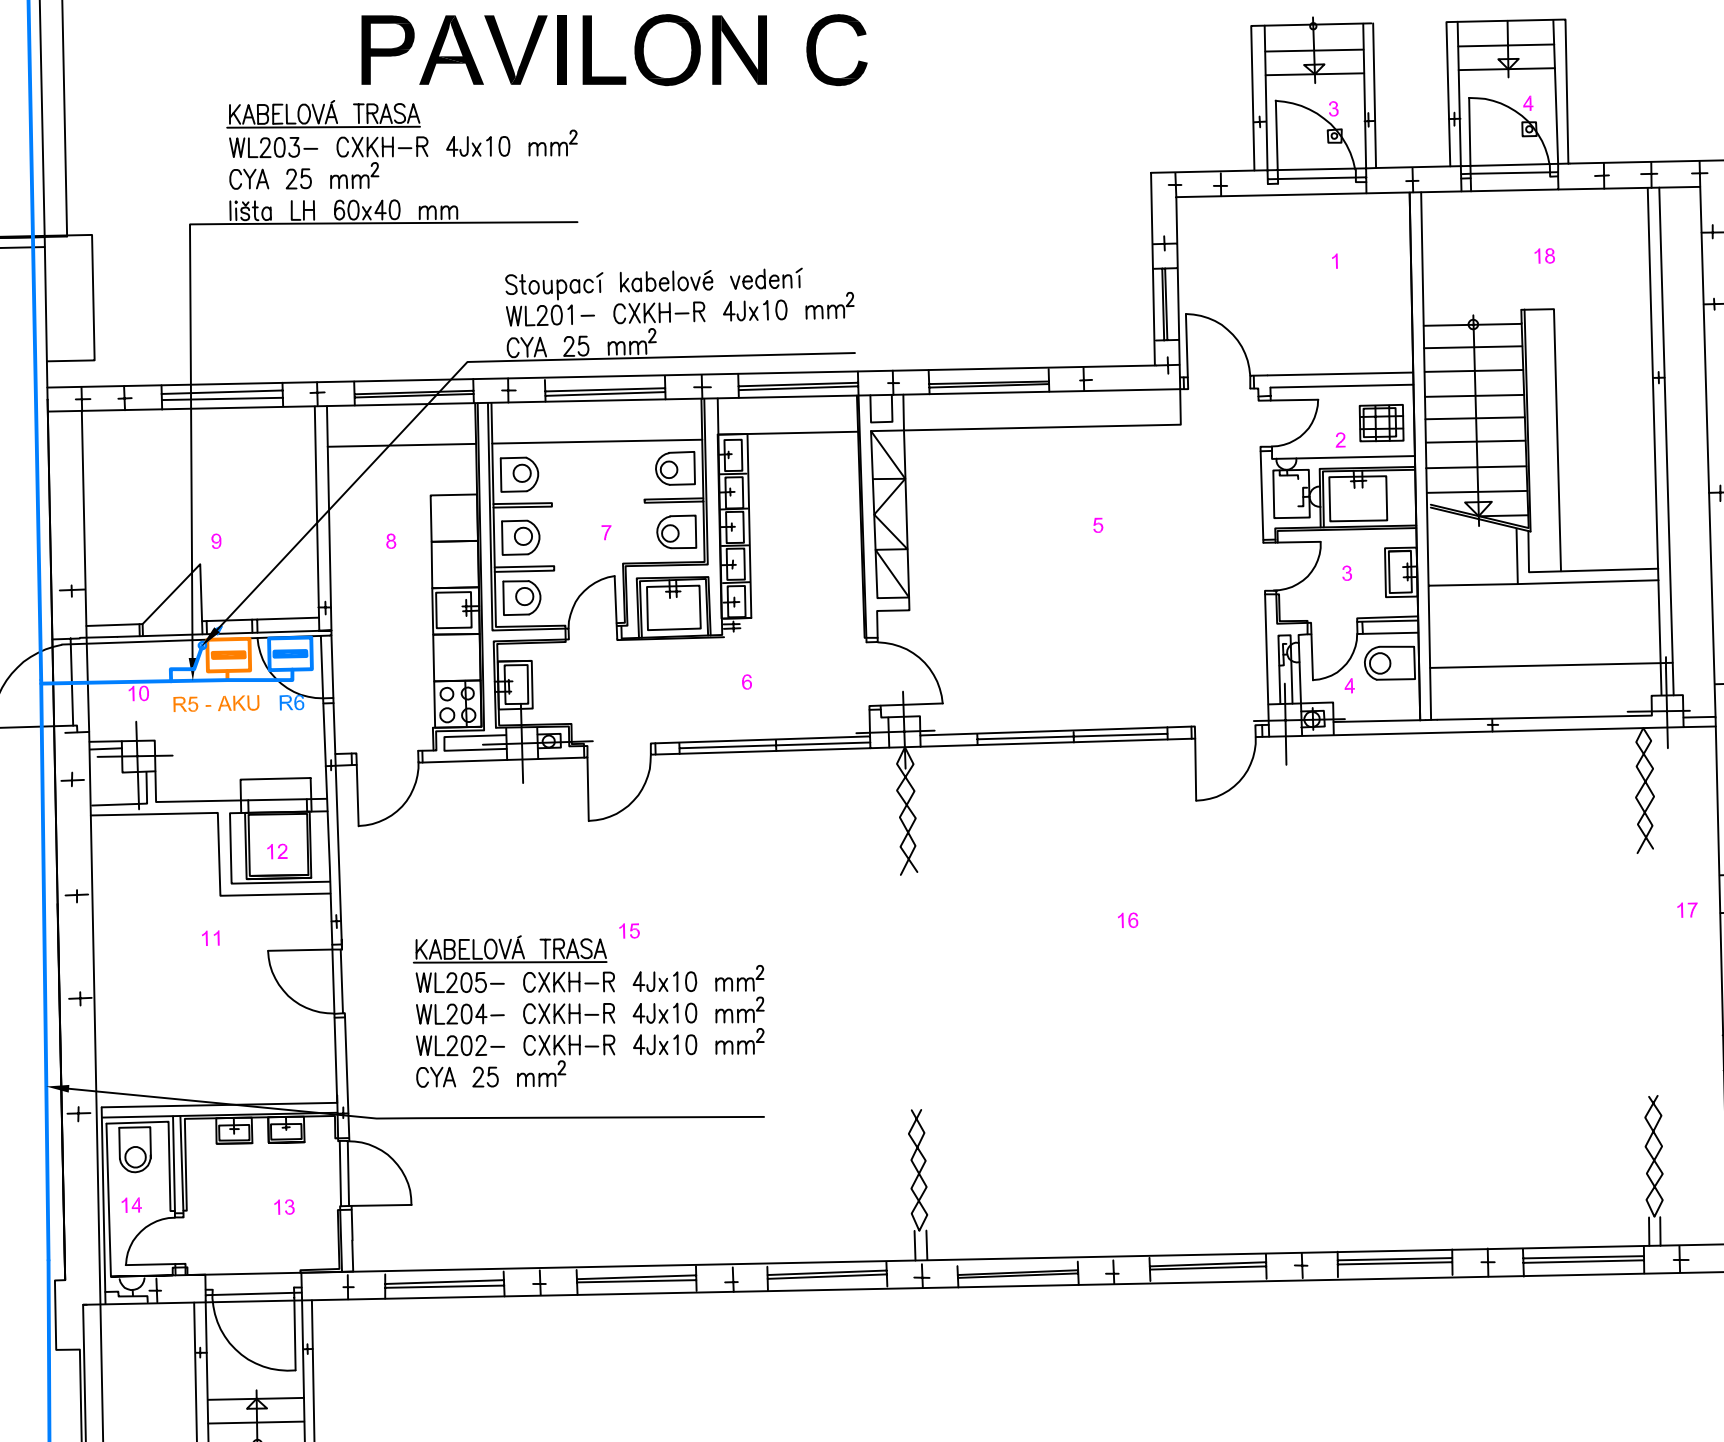

- 1 VSTUPNÍ HALA
- 2 ÚKLID
- 3 UMÝVÁRNA ZAMĚST.
- 4 WC ZAMĚST.
- 5 ŠATNA DĚTI
- 6 UMÝVÁRNA DĚTI
- 7 WC DĚTI
- 8 PŘÍPRAVNA
- 9 ŠATNA ZAM., DENNÍ MÍSTNOST
- 10 PŘEDSÍŇ
- 11 SKLAD HRAČEK
- 12 VÝFAR DO 100 KG
- 13 LETNÍ UMÝVÁRNA
- 14 LETNÍ WC
- 15 PRACOVNA
- 16 HERNA
- 17 LEHÁTKA
- 18 SCHODIŠTĚ
- 19 HOSP. CHODBA

# I. NP PAVILON B

KABELOVÁ TRASA  
 WL204 - CXKH-R 4x10 mm<sup>2</sup>  
 CYA 25 mm<sup>2</sup>  
 lišta LH 60x40 mm

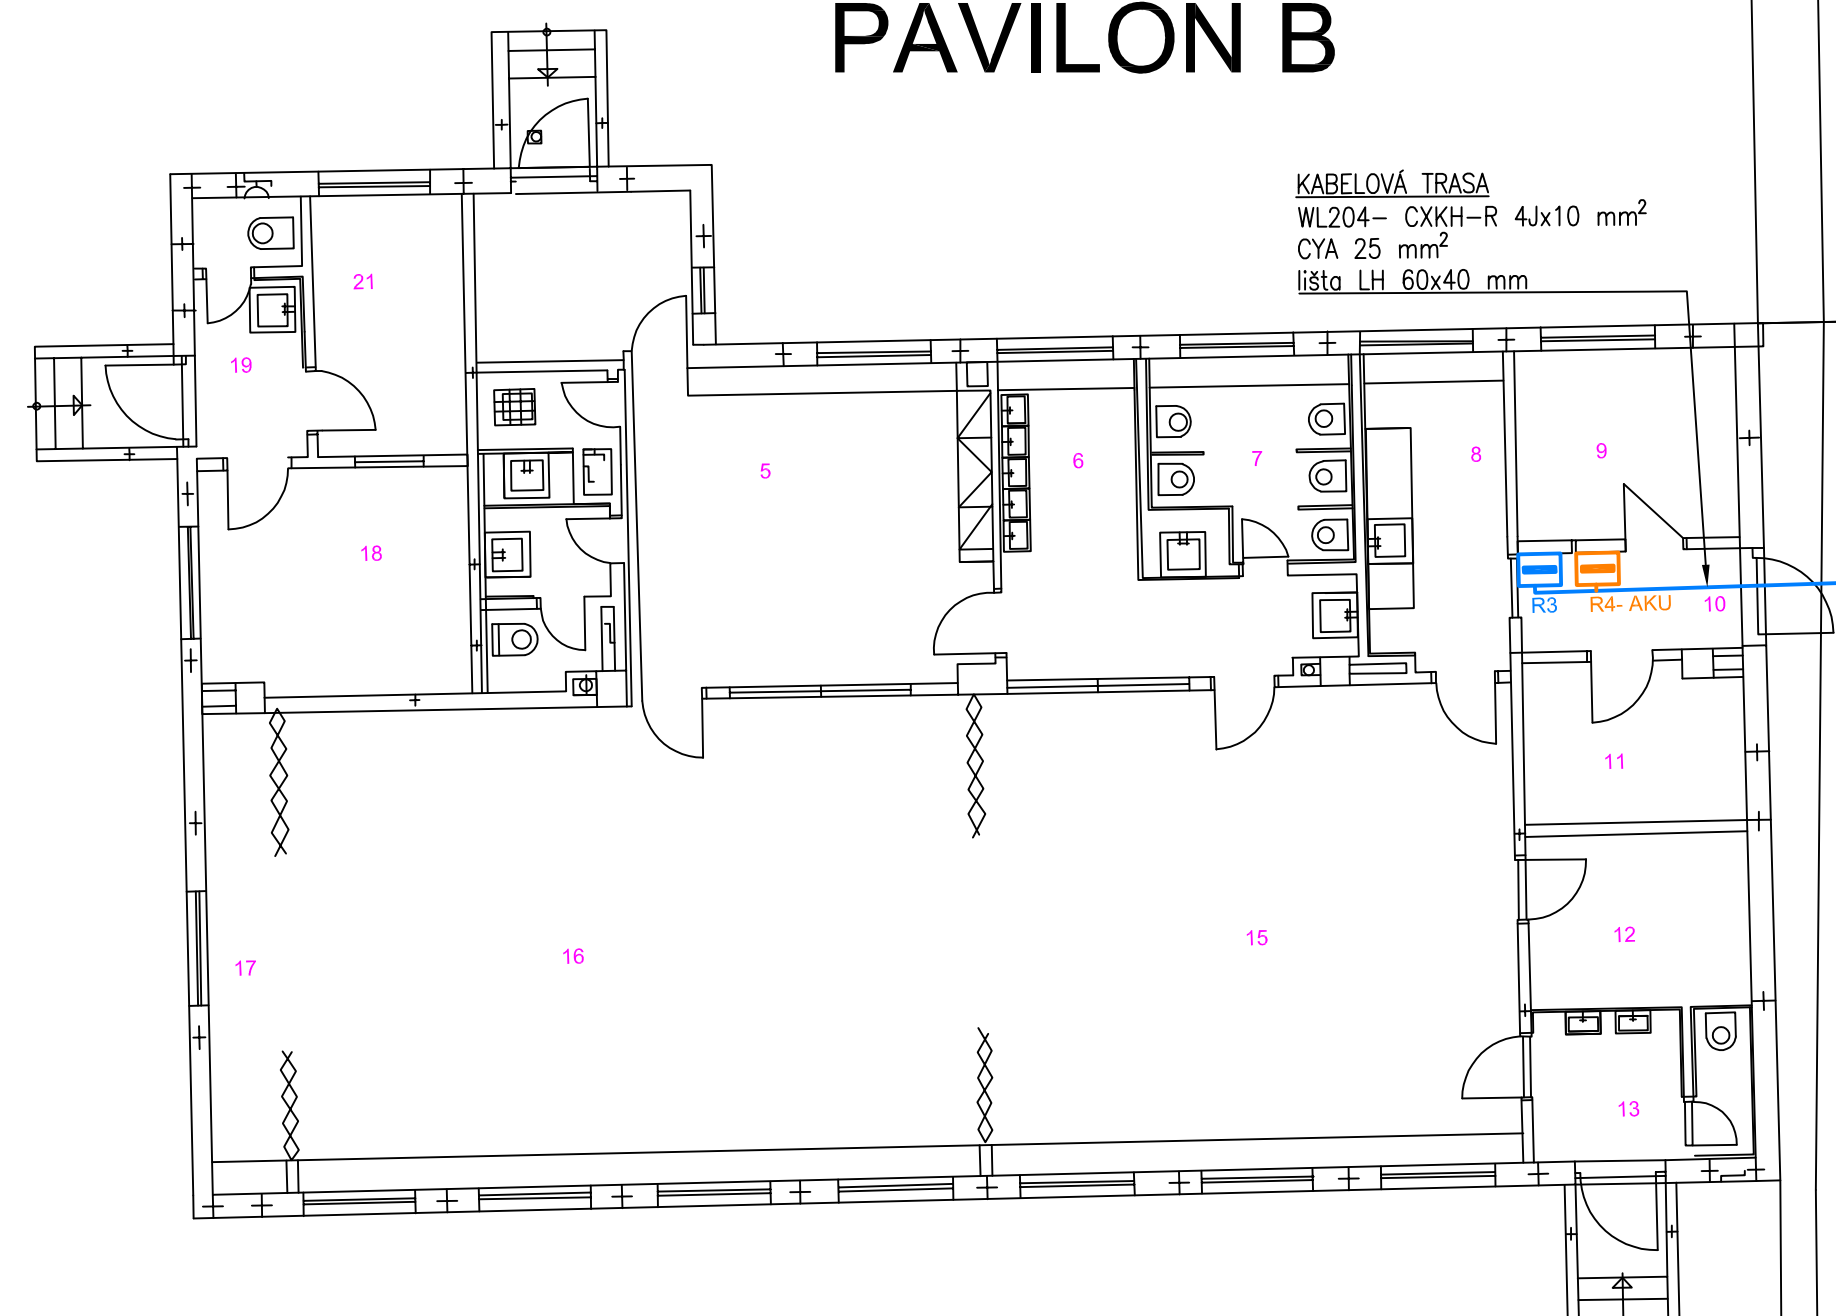


- 1 VSTUPNÍ HALA
- 2 ÚKLID
- 3 UMÝVÁRNA ZAMĚST.
- 4 WC ZAMĚST.
- 5 ŠATNA DĚTI
- 6 UMÝVÁRNA DĚTI
- 7 WC DĚTI
- 8 PŘÍPRAVNA
- 9 ŠATNA ZAM., DENNÍ MÍSTNOST
- 10 PŘEDSÍŇ
- 11 SKLAD
- 12 SKLAD HRAČEK
- 13 LETNÍ UMÝVÁRNA
- 14 LETNÍ WC
- 15 PRACOVNA
- 16 HERNA
- 17 LEHÁTKA
- 18 REDITEKLA
- 19 PŘEDSÍŇ
- 20 WC
- 21 IZOLACE
- 22 HOSP. CHODBA

# I. NP PAVILON D

KABELOVÁ TRASA  
 WL205 - CXKH-R 4x10 mm<sup>2</sup>  
 WL202 - CXKH-R 4x10 mm<sup>2</sup>  
 CYA 25 mm<sup>2</sup>

KABELOVÁ TRASA  
 WL205 - CXKH-R 4x10 mm<sup>2</sup>  
 CYA 25 mm<sup>2</sup>  
 lišta LH 60x40 mm

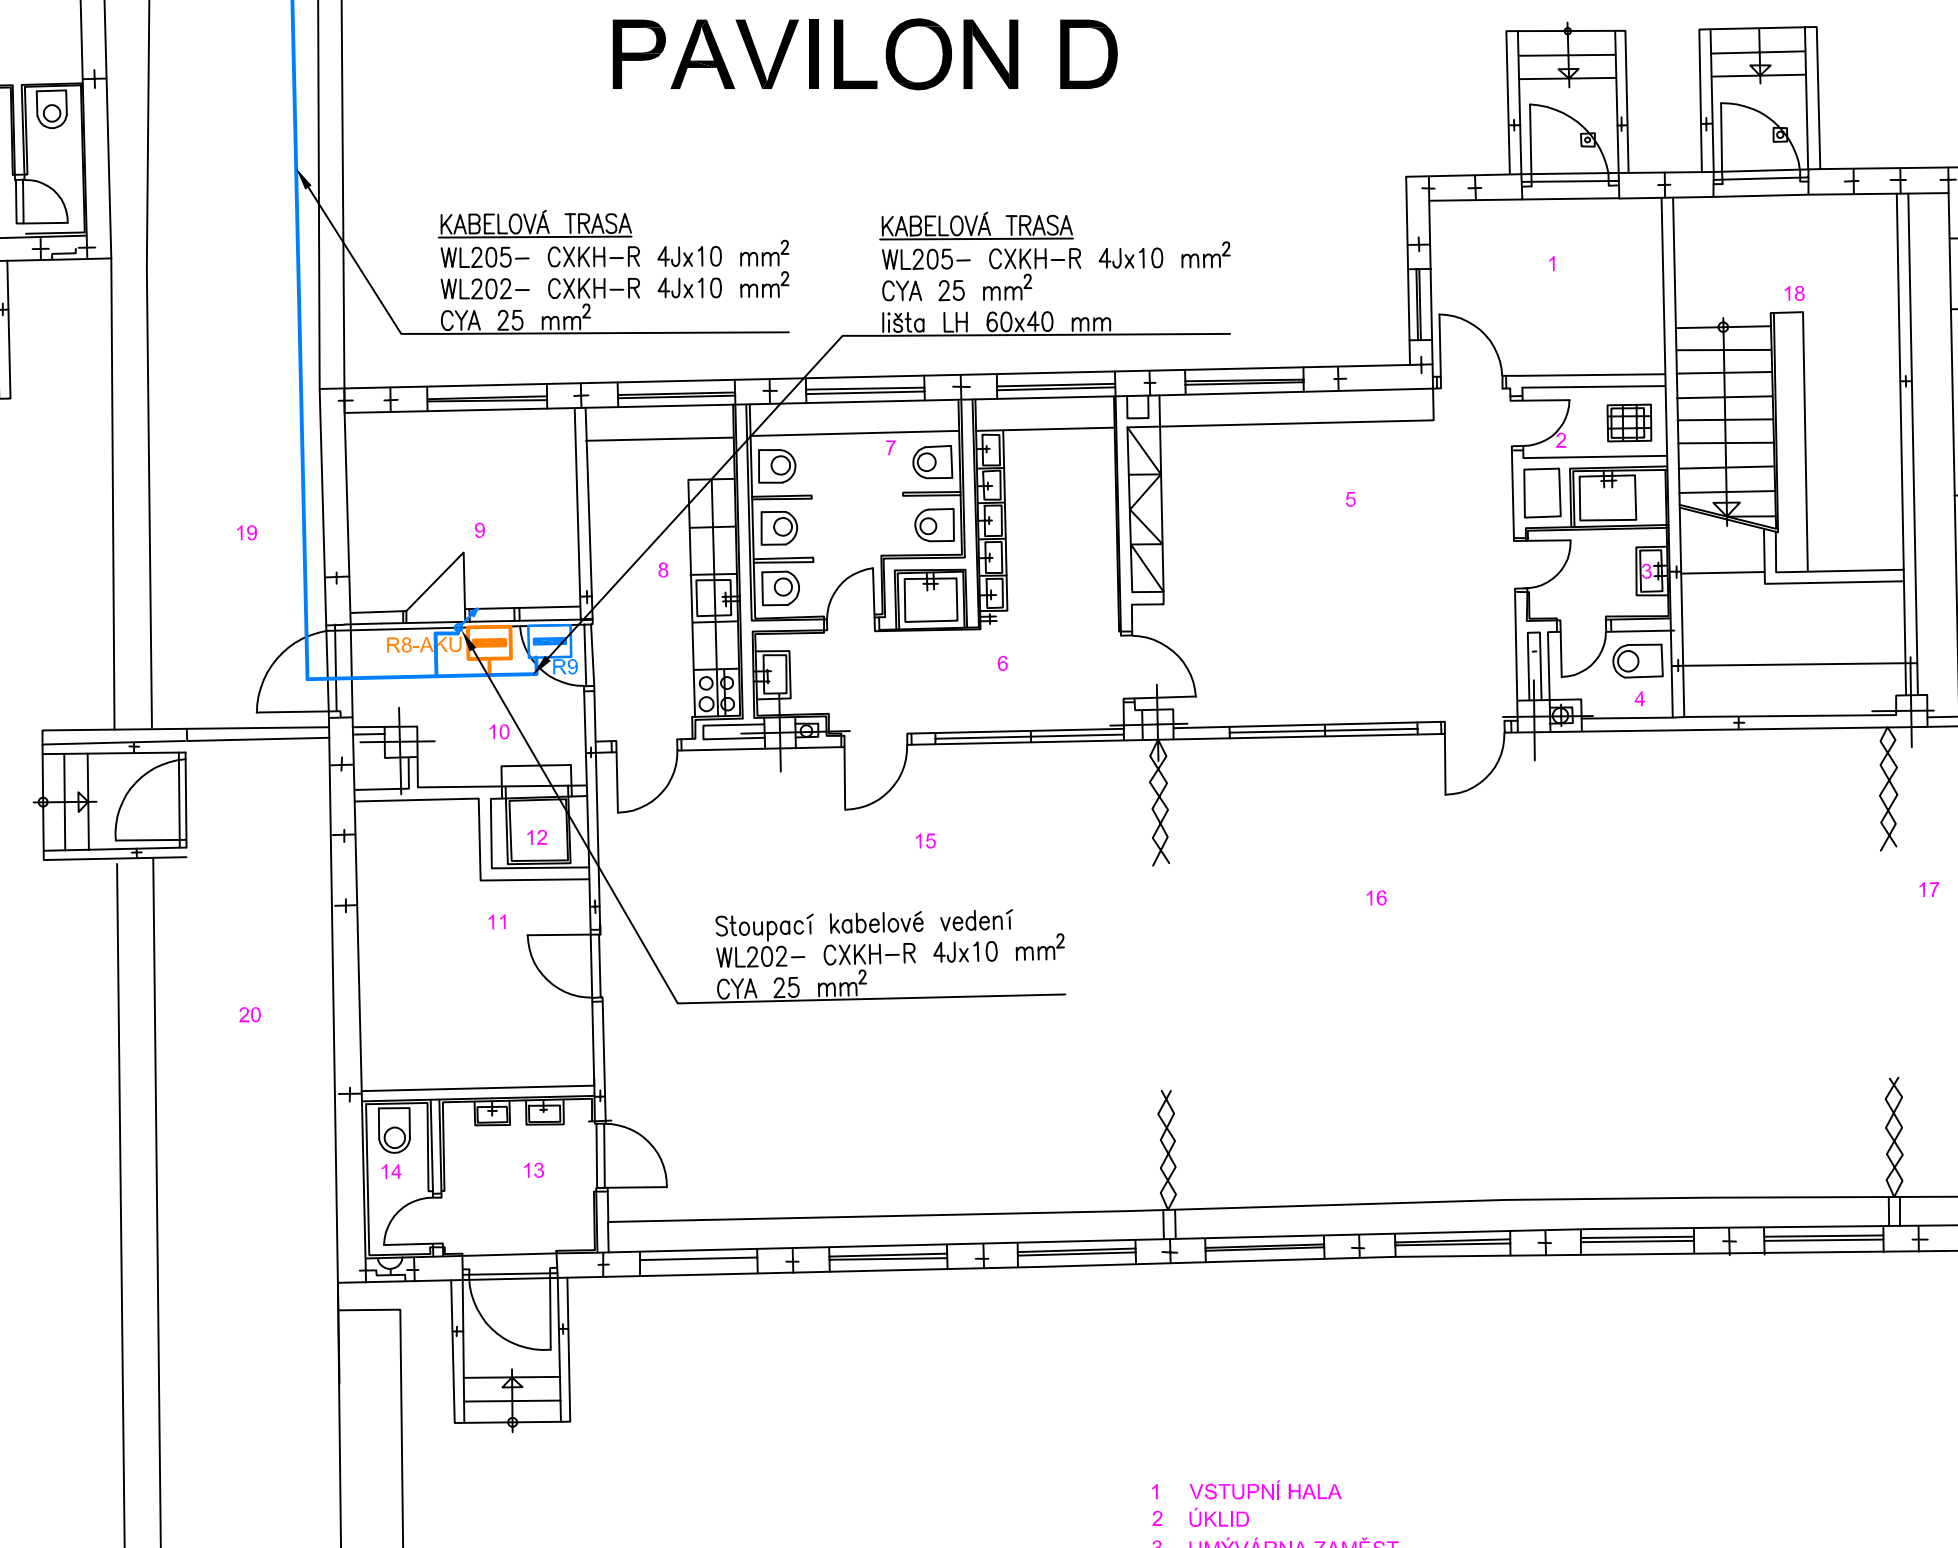

- 1 VSTUPNÍ HALA
- 2 ÚKLID
- 3 UMÝVÁRNA ZAMĚST.
- 4 WC ZAMĚST.
- 5 ŠATNA DĚTI
- 6 UMÝVÁRNA DĚTI
- 7 WC DĚTI
- 8 PŘÍPRAVNA
- 9 ŠATNA ZAM., DENNÍ MÍSTNOST
- 10 PŘEDSÍŇ
- 11 SKLAD HRAČEK
- 12 VÝFAR DO 100 KG
- 13 LETNÍ UMÝVÁRNA
- 14 LETNÍ WC
- 15 PRACOVNA
- 16 HERNA
- 17 LEHÁTKA
- 18 SCHODIŠTĚ
- 19 HOSP. CHODBA
- 20 ZAHRAD. NÁŘADÍ

## LEGENDA

- ▬ Rušené rozváděče (Bez náhrady)
- ▬ Vyměněné rozváděče
- Napájecí kabel podružných rozváděčů
- Napájecí kabel pro kotel CXKH-R 3Jx1,5

REVIZE	POPIS	DATUM	PODPIS

OBEDNATEL	MĚSTSKÁ ČÁST PRAHA 18 Odbor hospodářské správy a investic Běchovská 639, 199 00 Praha 9 - Letňany IČ: 00231321 DIČ: CZ00231321
-----------	---

ELTODO, a.s. SÍDLA NOVODVORSKÁ 1010/14, 142 00 PRAHA 4 IČ: 45293537		JTSK ČÍSLO SOUPRAVY	Bp
ODPOVĚDNÝ PROJEKTANT ING. RUDOLF ŠTECHER	VYPRACOVAL MICHAL ONDŘÁČEK	VYPRACOVAL ING. ALEŠ DRAGOUN	KONTROLOVAL ING. RUDOLF ŠTECHER
PODPIS <i>RS</i>	PODPIS <i>MO</i>	PODPIS <i>AD</i>	PODPIS <i>RS</i>
STAVBA	PD - rekonstrukce elektrického zařízení - MŠ Příborská 514	ČÍSLO ZAKAZKY	1218/10214
NAZEV PŘÍLOHY	Půdorys - I.NP celkový - napájecí trasy	DOKUMENTACE	DVZ
		MĚŘITKO	1:100
		DATUM	05/2018
		PROJEKT FORMÁT	A4
		ČÁST	ČÍSLO PŘÍLOHY
			004