


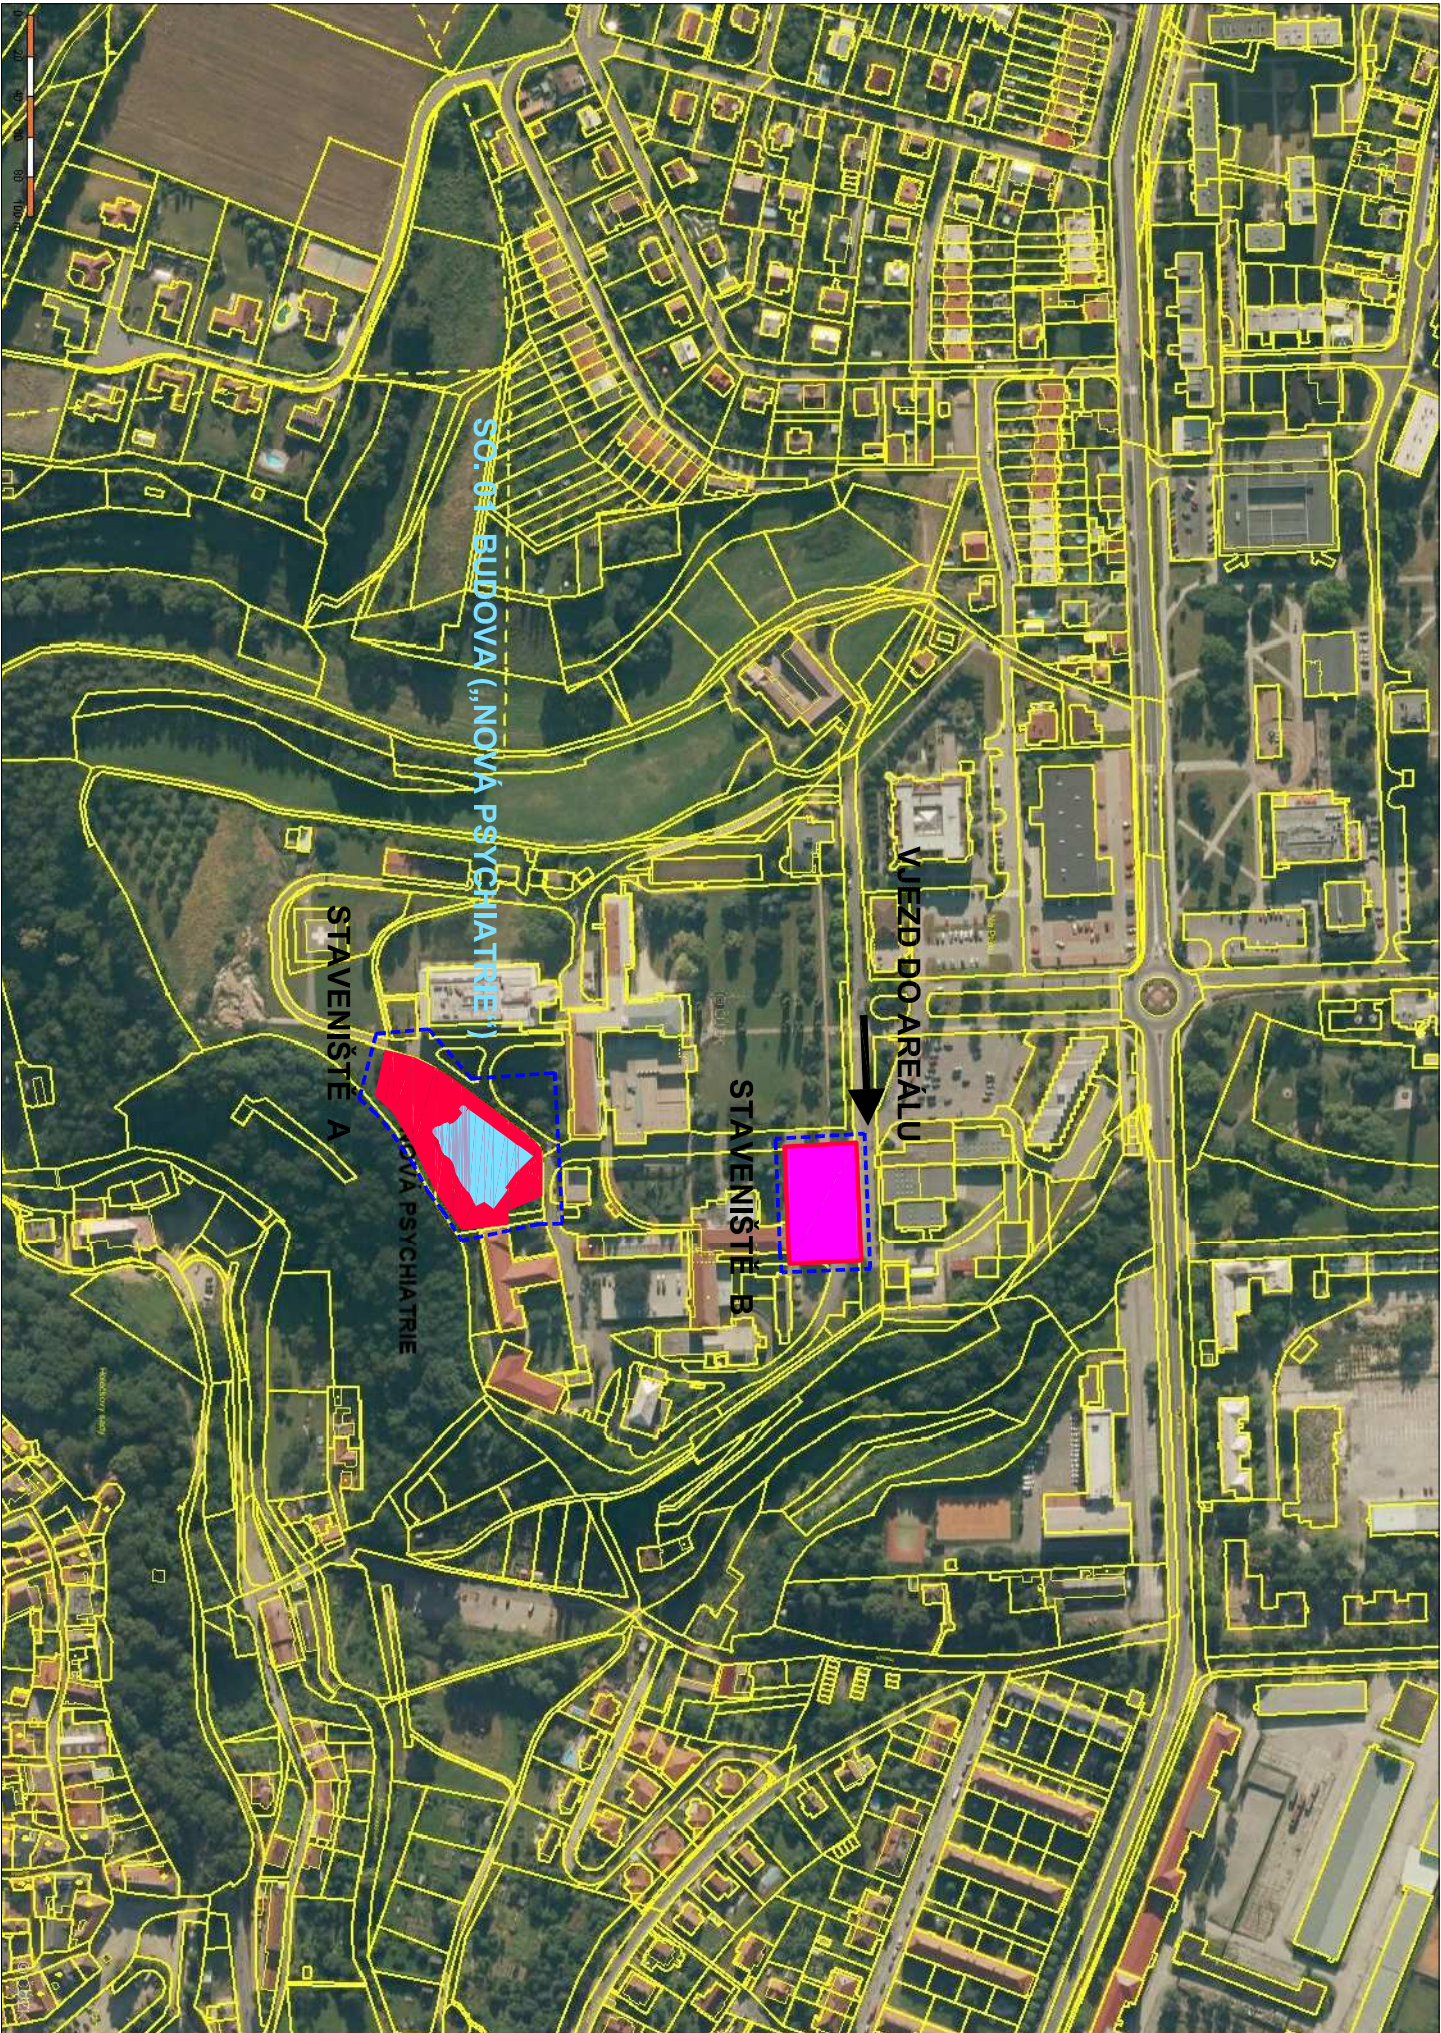

- LEGENDA
- STAVENIŠTĚ - A
- SO. 01 BUDOVA („NOVÁ PSYCHIATRIE“)
- STAVENIŠTĚ - B

OBJEDNATEL : Nemocnice Tábor, a.s. IČ 26095203, DIČ CZ26095203 , Kpt. Jaroše 2000, 390 02 Tábor		ŽÁROVKA ARCHITEKT I	
ZHOTOVITEL : Ing.arch. Pavel Zadrobilek , ŽÁROVKA ARCHITEKT I, ČKA 02 868, IČ: 44414471 U Koruny 685, Hradec Králové		U Koruny 685 Hradec Králové	
SPOLUPRÁCE : Ing.arch. Jan Hochman - Atelier H1 ČKA 00762, IČ: 11015802		ZHOTOVITEL Ing. Tomáš Koblása ODDÍLU : ČKA I 0602275, IČ: 684 56 425	
NOVÁ PSYCHIATRIE - NEMOCNICE TÁBOR		STUPEŇ : DSP+DPPS	
STAVEBNÍ OBJEKT	STAVENIŠTĚ "B"	DATUM : 04/2015	
PROFESE		PARÉ, Č :	
ODPOVĚDNÝ PROJEKTANT	Ing.arch. Pavel Zadrobilek , autorizovaný architekt ČKA 02 868, IČ: 11015802	MĚŘÍTKO:	
PŘEHLEDNÁ SITUACE		ČÍSLO V. : C.1	