


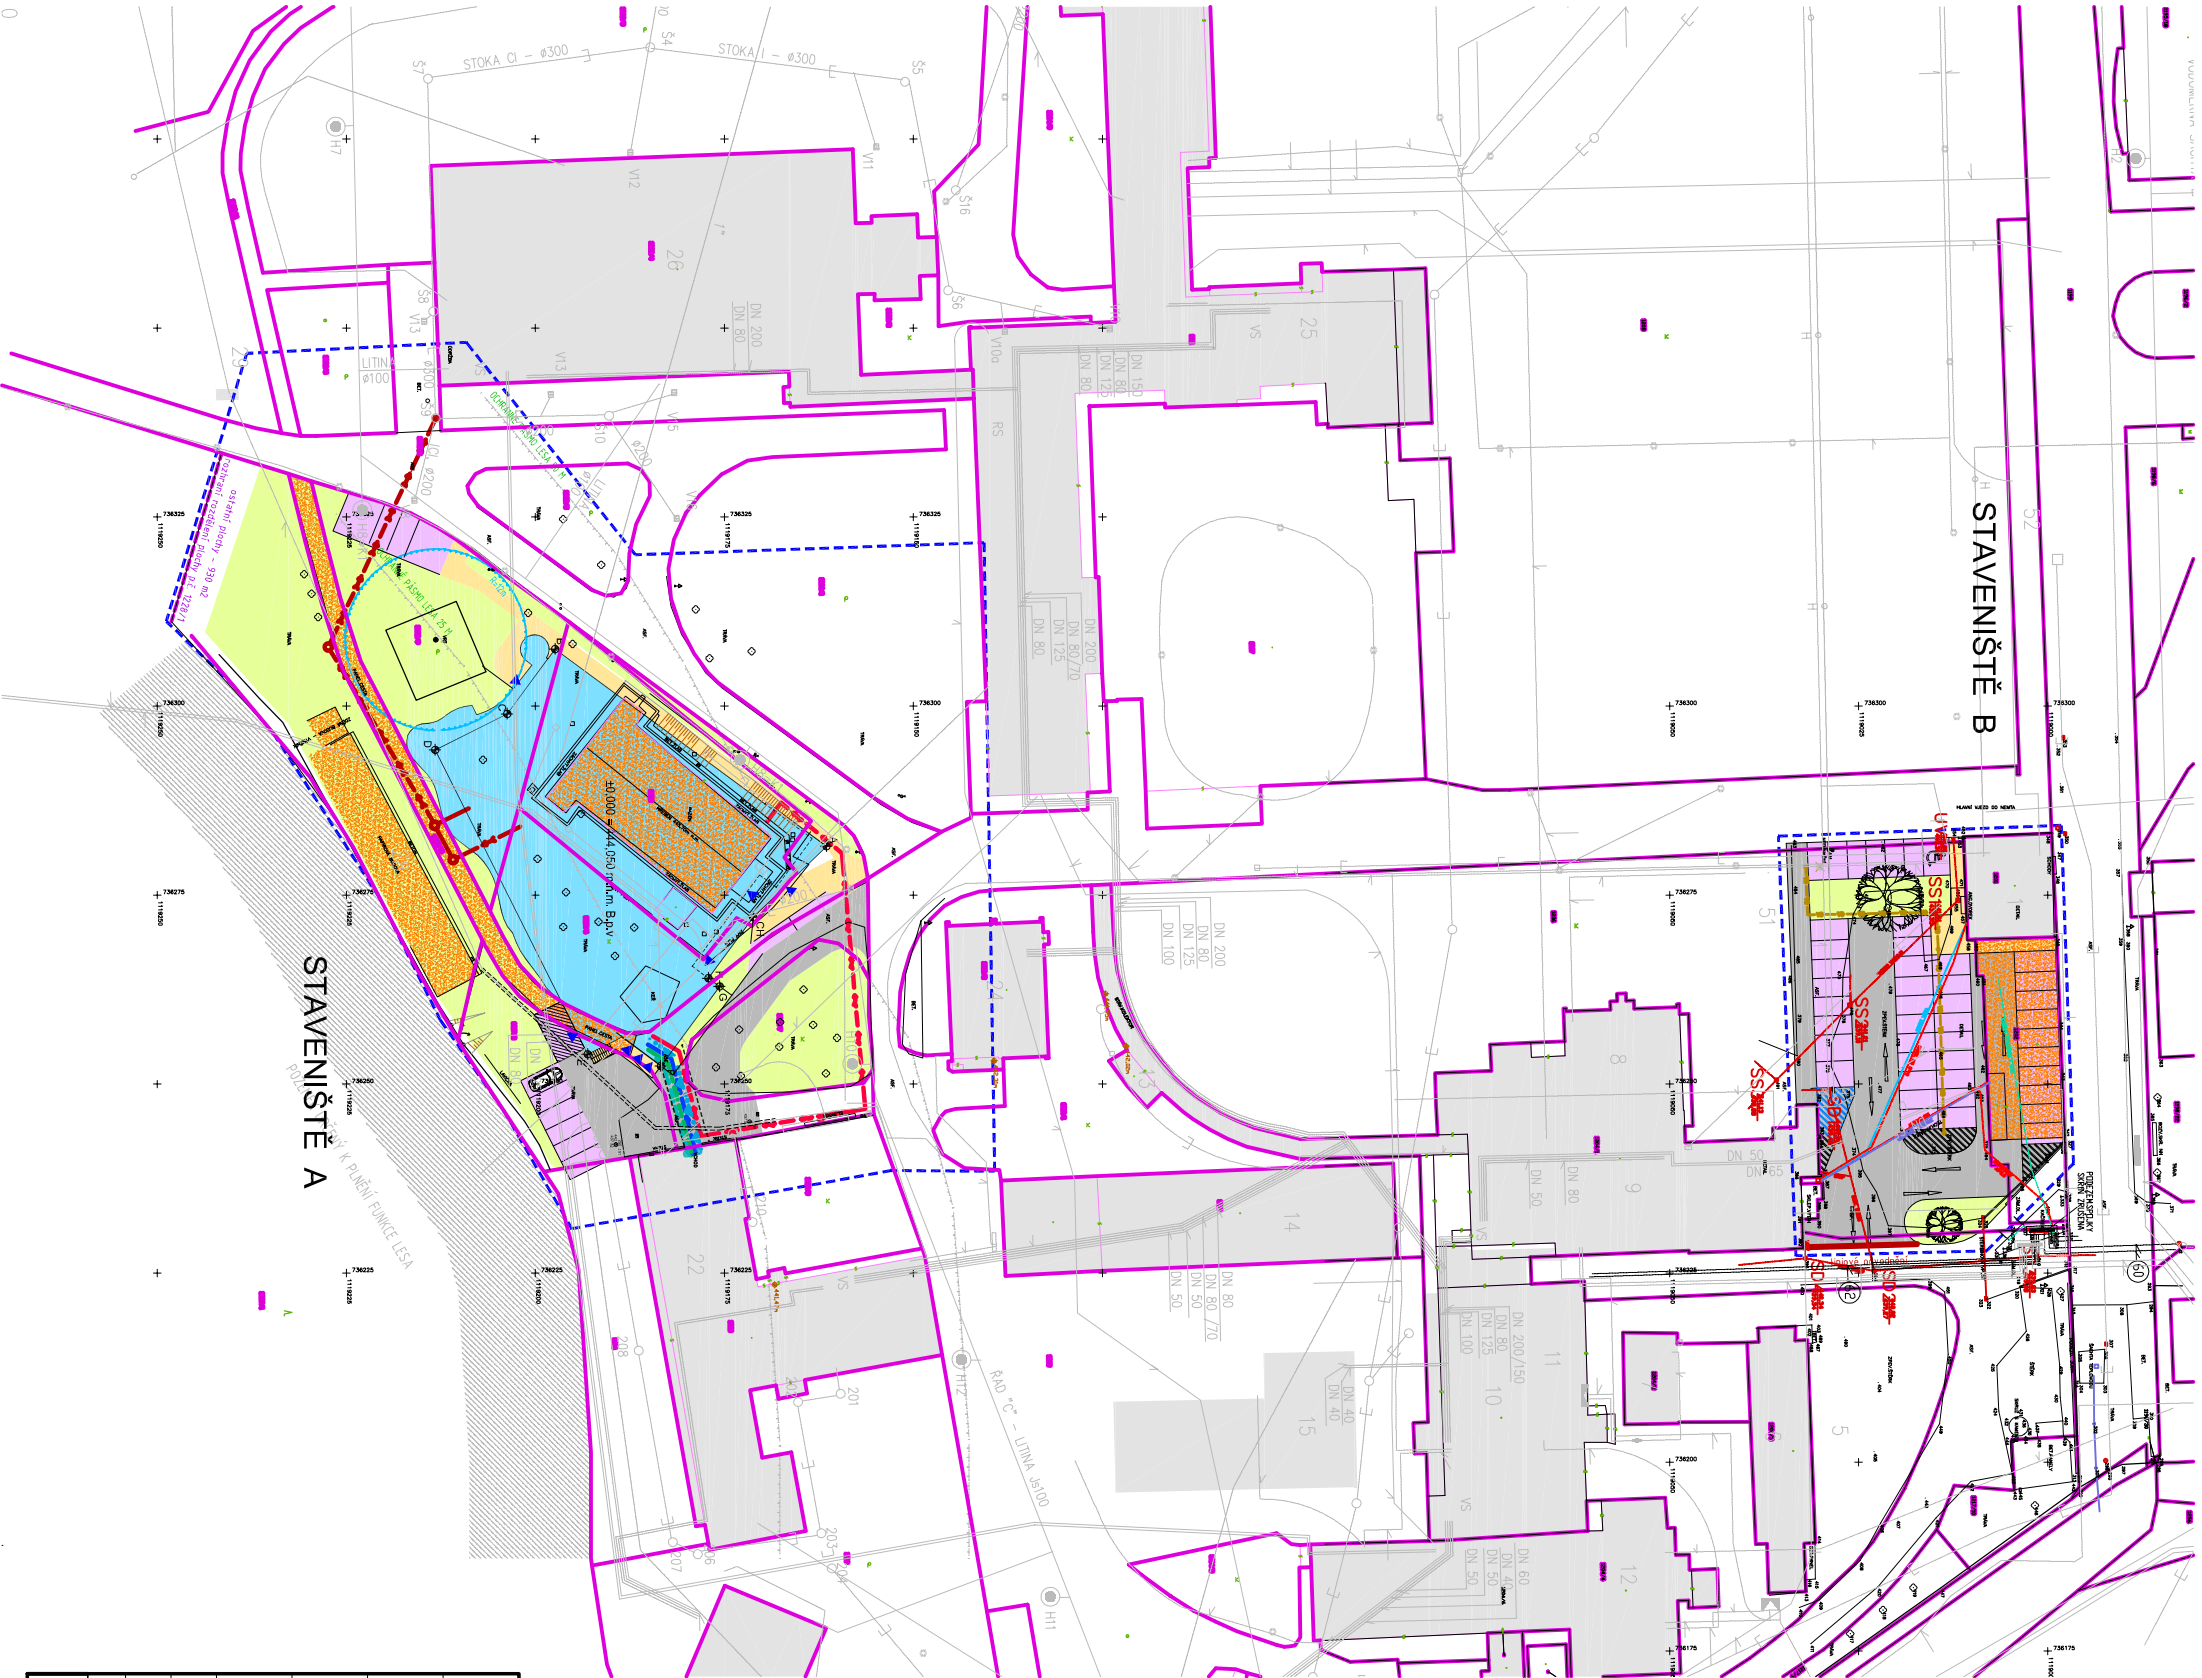

LEGENDA

hranice řešeného území

stávající hranice KN

5683/4

parcelní čísla

stávající stavební objekty

navržený stavební objekt

zpevněné plochy - pochozí

zpevněné plochy - pojízdné
(stavební úpravy stávající zpevněné plochy
+ nové zpevněné pojízdné plochy)

zpevněné plochy - parkování

travnaté plochy

kruté parkovací stání pro sanitku a policii

vodovod

kanalizace splašková


kanalizace dešťová

kabelový rozvod NN

kabelový rozvod SEK (sítě el. komunikací)

rozvod topné vody

rozvod potrubní pošty

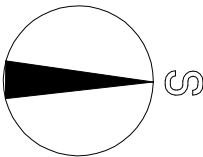

OBJEDNATEL : Nemocnice Tábor. a.s. IČ 26095203, DIČ CZ26095203 , Kpt. Jaroše 2000, 390 02 Tábor		ŽÁROVKA ARCHITEKTÍ	
ZHOTOVITEL : Ing.arch. Pavel Zadrobilek , ŽÁROVKA ARCHITEKTÍ, ČKA 02 868, IČ: 44414471 U Koruny 685, Hradec Králové		U Koruny 685 Hradec Králové	
SPOLUPRÁCE : Ing.arch. Jan Hochman - Atelier H1 ČKA 00762, IČ: 11015802		ZHOTOVITEL Ing.Tomáš Koblása ČKAIT 0602275, IČ: 684 56 425	
NOVÁ PSYCHIATRIE - NEMOCNICE TÁBOR		STUPEŇ : DSP+DPPS	
STAVEBNÍ OBJEKT	STAVENIŠTĚ "B"	DATUM :	04/2015
PROFESE		PARÉ. č :	
ODPOVĚDNÝ PROJEKTANT	Ing.arch. Pavel Zadrobilek , autorizovaný architekt ČKA 02 868, IČ: 11015802	MĚŘÍTKO:	1:1000
CELKOVÁ SITUACE		ČÍSLO V.:	C.2 - B