



PŘÍČNÝ ŘEZ PARKOVIŠTĚM

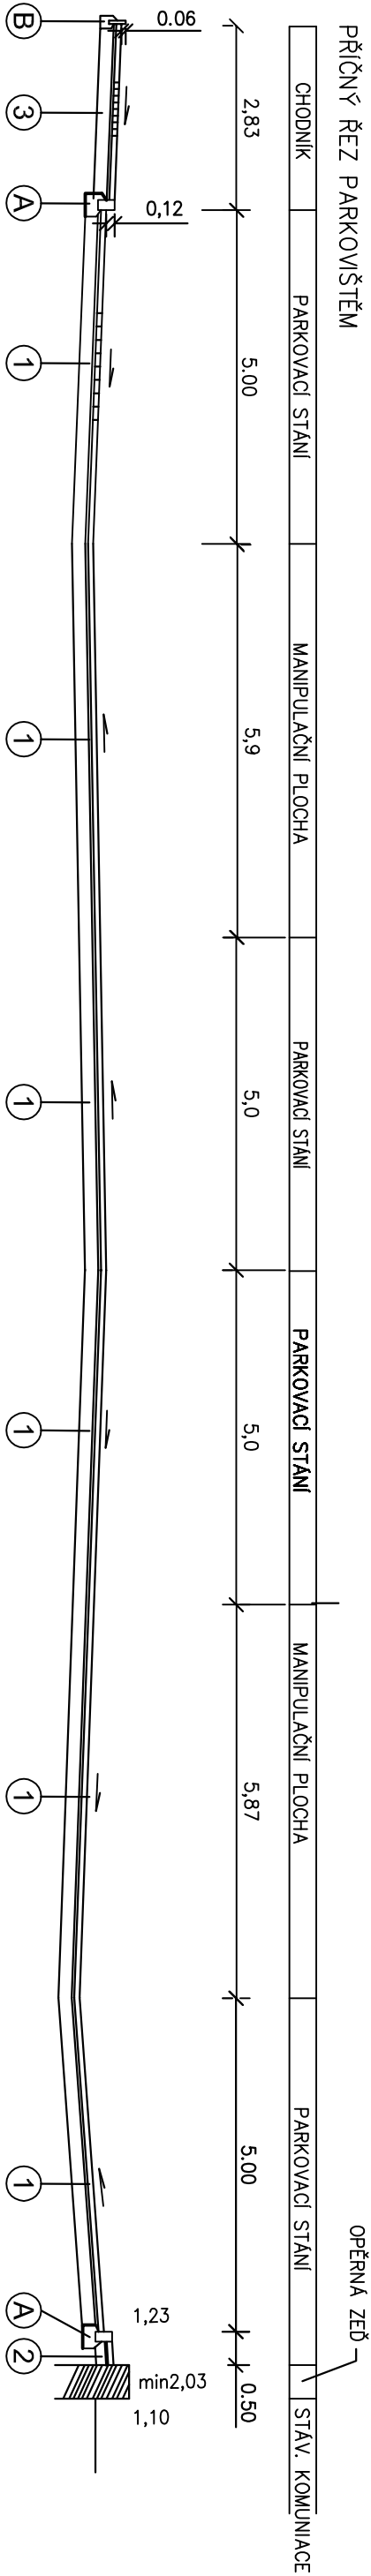


VÝŠKA OPĚRNÉ ZDI MIN. 80 CM NAD
PŘILEHLOU VOZOVKU PARKOVIŠTĚ

ČÁST PODÉLNÉHO ŘEZU PARKOVIŠTĚM

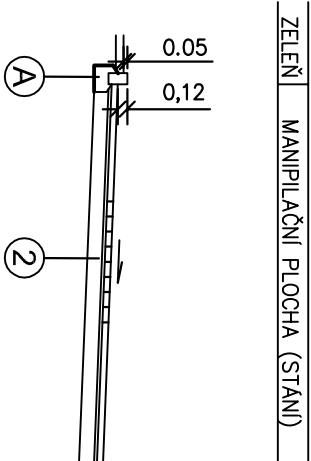

SAMOSTATNÁ STÁNÍ PŘI STÁVAJÍCÍ KOMUNIKACI

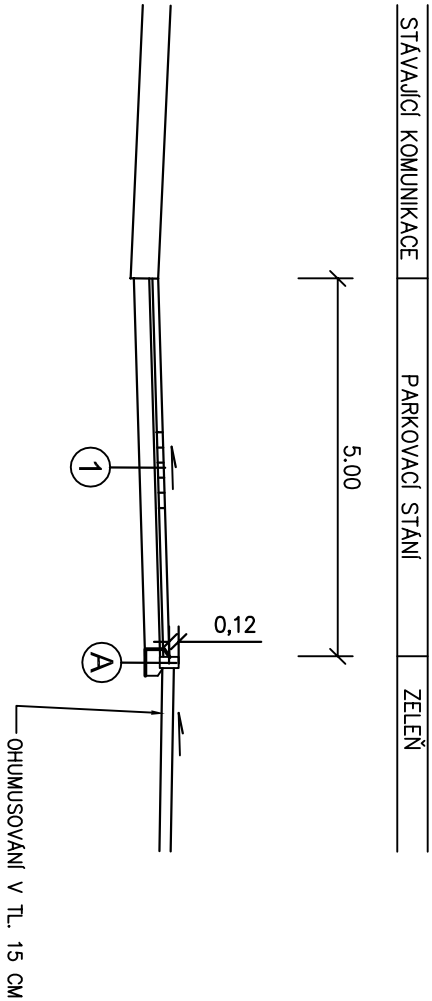

① Parkovací stání a manipulační plocha

katalogový list: D2-D-1, TDZ: VI, podloží: PII.

betonová dlažba 200/100
lože – dřecenné kamenivo fr. 0 – 4 mm 80 mm
štettkodrt ŠD 40 mm
zhuťněné podloží (Edef,2=45 MPa) 200 mm
celkem 320 mm

② Chodník (nepojízďený)

katalogový list: D2-D-1, TDZ: CH, podloží: PIII.

betonová dlažba 200/100, barva bílá 60 mm
lože – dřecenné kamenivo fr. 0 – 4 mm 30 mm
štettkodrt ŠDb 150 mm
zhuťněné podloží (Edef,2=45 MPa) 240 mm
celkem 240 mm

③ Chodník (pojízďený) - při jižní straně parkoviště

katalogový list: D2-D-1, TDZ: 0, podloží: PIII.

betonová dlažba 200/100, barva bílá 80 mm
lože – dřecenné kamenivo fr. 0 – 4 mm 40 mm
štettkodrt ŠDb 200 mm
zhuťněné podloží (Edef,2=45 MPa) 320 mm
celkem 320 mm

Použití barvy dlažeb:

Parkovací stání – černá (antracit)
Manipulační plocha – přírodní šedá
Chodníky – bílá

OBJEDNATEL : Nemocnice Tábora, a.s. IČ 26095203, DIČ CZ26095203, Kpt. Jaroše 2000, 390 02 Tábor			ZÁROVKA ARCHITEKTII	
ZHOŤOVITEL : Ing.arch. Pavel Zadrobilek , ŽÁROVKA ARCHITEKTII, ČKA 02 868, IČ: 44414471 U Koryuny 685, Hradec Králové			 U Koryuny 685 Hradec Králové	
SPOLUPRÁCE : Ing.arch. Jan Hochman - Atelier H1 ČKA 00762, IČ: 11015802			ZHOŤOVITEL Ing.Tomáš Kobáse ČKAIT 0602275, IČ: 684 56 425	
NOVÁ PSYCHIATRIE - NEMOCNICE TÁBOR, staveniště "B"			STUPEŇ: DSP+DPPS	
STAVEBNÍ OBJEKT			DATUM : 04/2015	
PROFESE			PARÉ, č :	
ODPOVĚDNÝ PROJEKTANT			MĚŘÍTKO: 1:100	
Ing. Vlastimil Klazar - ATELIER KLAZAR s.r.o. ČKAIT 0600008			ČÍSLO V. : 3	
Vzorové příčné řezu				