

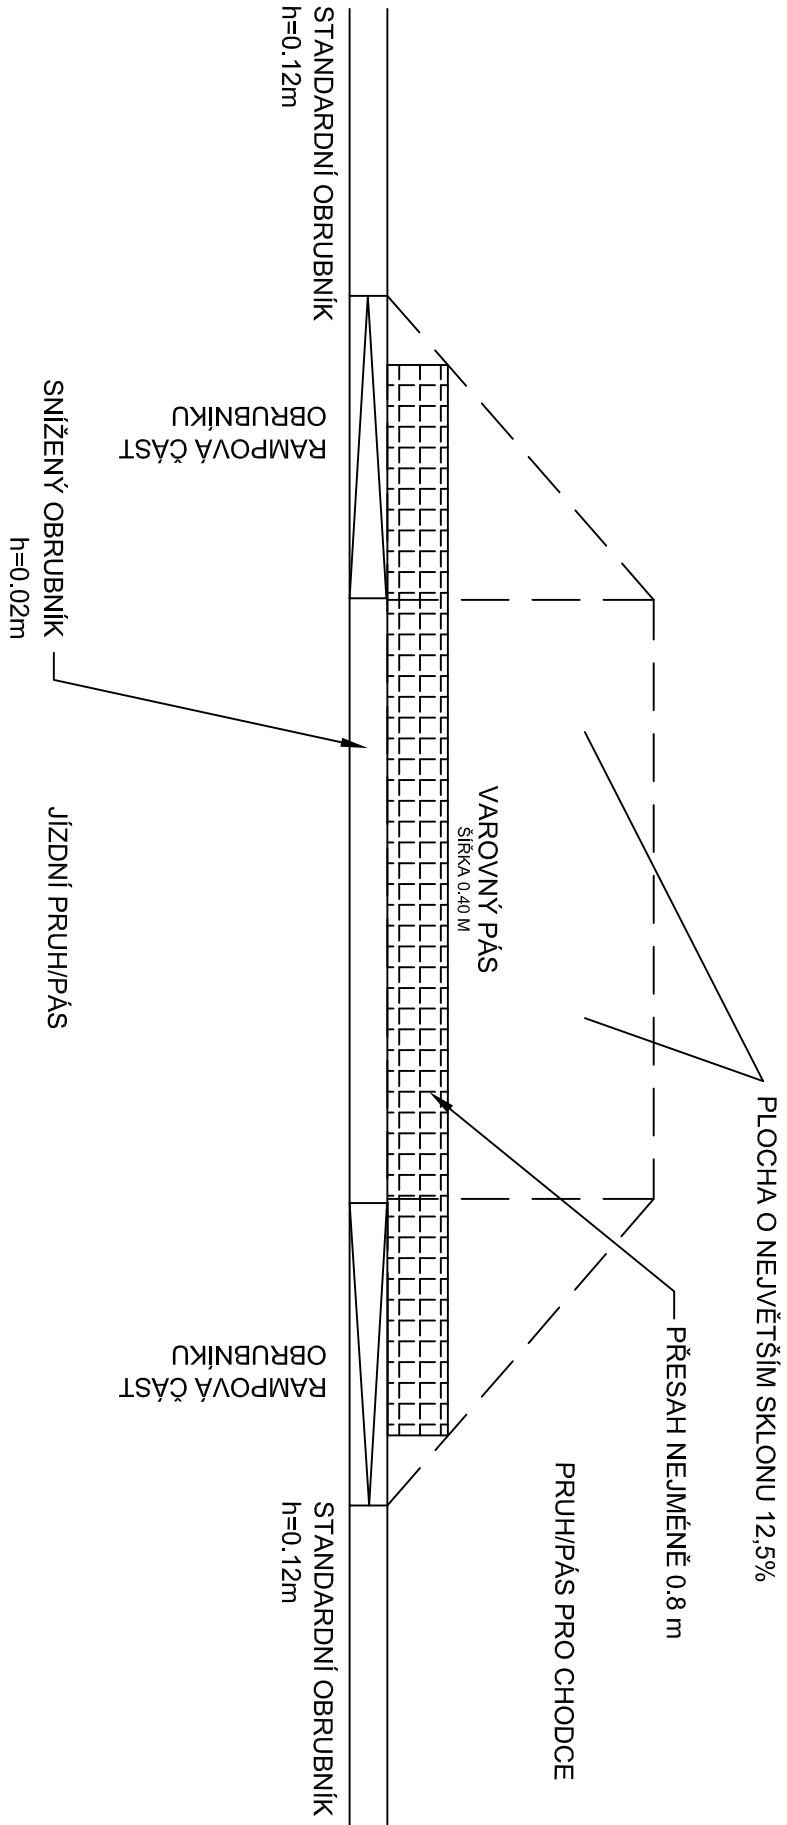


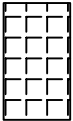

PŘÍČNÝ ŘEZ NÁJEZDEM

ZE ZÁMKOVÉ DLAŽBY S RELIEFNÍM POVRCHEM PRO NEVIDOMÉ

DÉLKA NÁJEZDNÍ RAMPY
PROMĚNNÁ DLE VÝŠKY
NÁŠLAPU OBRUBNÍKU

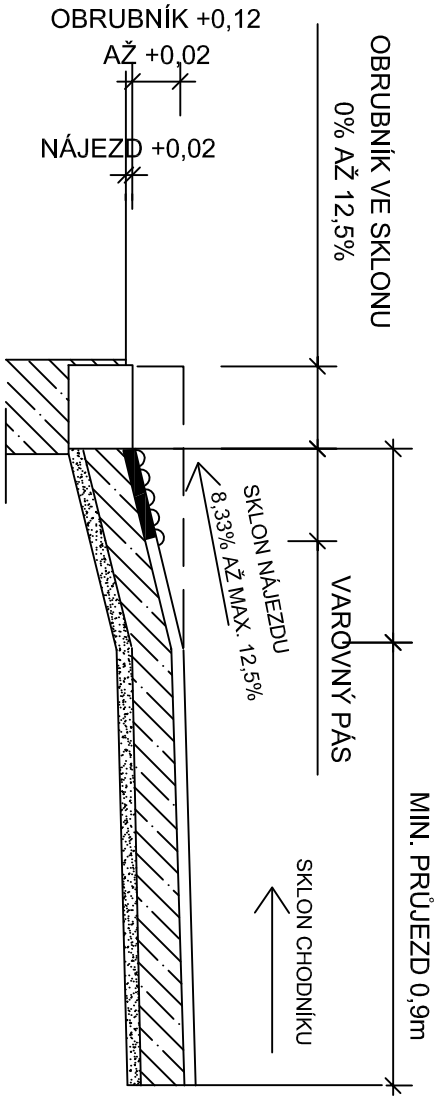

Zámk. dlažba pro nevidomé
– podléhající schválení dle
nařízení vlády č. 163/2002 sb.
a TN TZÚS 12.03.04 až 06

Přesah varovného pásu na rampový obrubník
bude proveden až do místa převýšení 8 cm
nad úroveň komunikace

OBJEDNATEL : Nemocnice Tábor, a.s. IČ 26095203, DIČ CZ26095203 , Kpt. Jaroše 2000, 390 02 Tábor			ZÁROVKA ARCHITEKTI  u Koryny 685 Hradec Králové	
ZHOTOVITEL : Ing.arch. Pavel Zadrobilek , ŽÁROVKA ARCHITEKTI, ČKA 02 868, IČ: 44414471 U Koryny 685, Hradec Králové				
SPOLUPRÁCE : Ing.arch. Jan Hochman - Atelier H1 ČKA 00762, IČ: 11015802		ZHOTOVITEL ODDÍLU :	Ing.Tomáš Kobláša ČKAIT 0602275, IČ: 684 56 425	
NOVÁ PSYCHIATRIE - NEMOCNICE TÁBOR, staveniště "B"			STUPEŇ : DSP+DPPS	
STAVEBNÍ OBJEKT	STAVENIŠTĚ "B" - SO 12 Parkoviště		DATUM :	04/2015
PROFESE	Parkoviště		PARÉ. č :	
ODPOVĚDNÝ PROJEKTANT	Ing. Vlastimil Klazar - ATELIER KLAZAR s.r.o. ČKAIT 0600008		MĚŘÍTKO:	1:50
DETAIL BEZBARIEROVÉHO ŘEŠENÍ			ČÍSLO V. :	4