




POHLED ZE STRANY PARKOVIŠTĚ

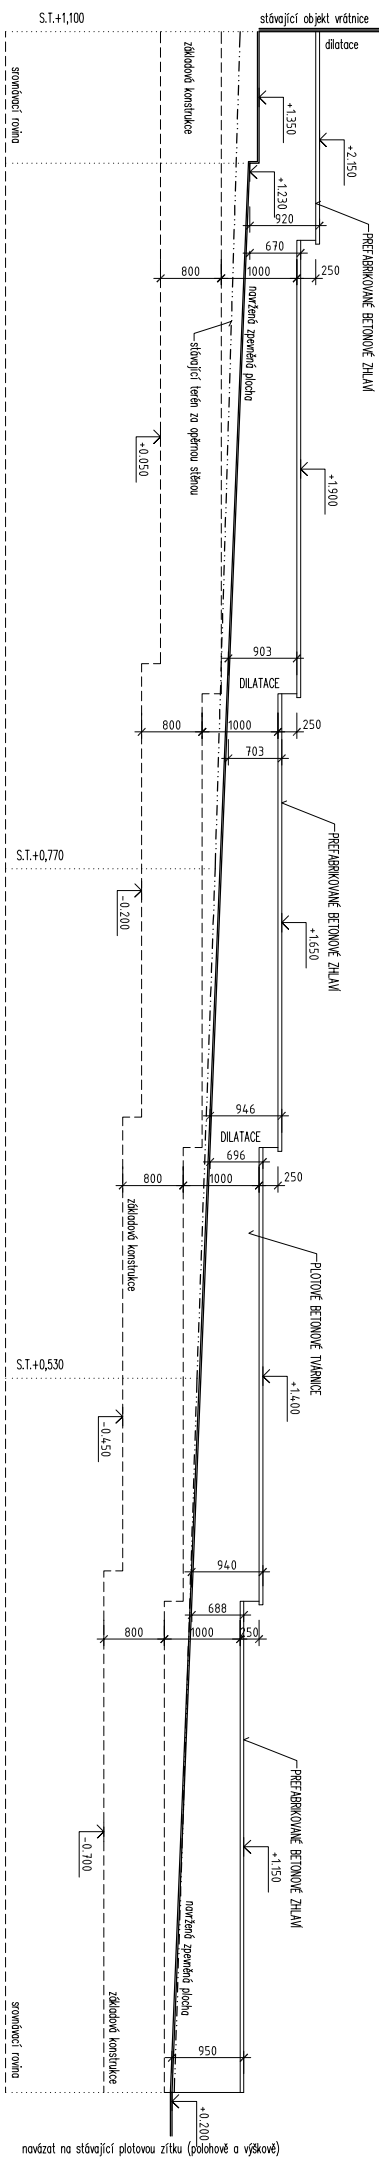


CHARAKTERISTICKÝ ŘEZ

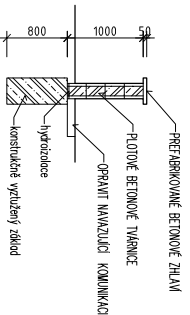

PUDDORYS

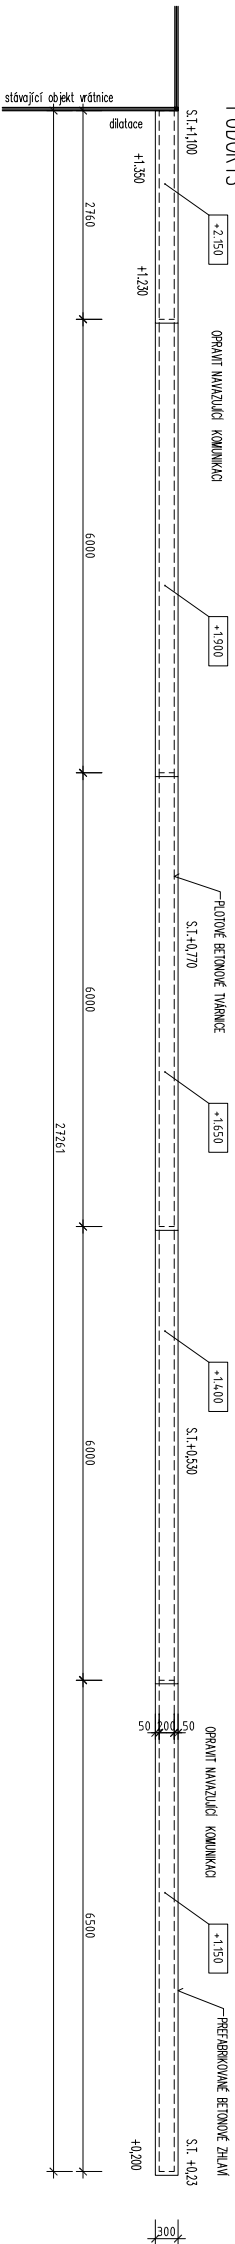

PŮDORYS ZÁKLADŮ
V MÍSTĚ ZÁKLADŮ JSOU STARÉ ZÁKLADY GARÁŽE SANITEK

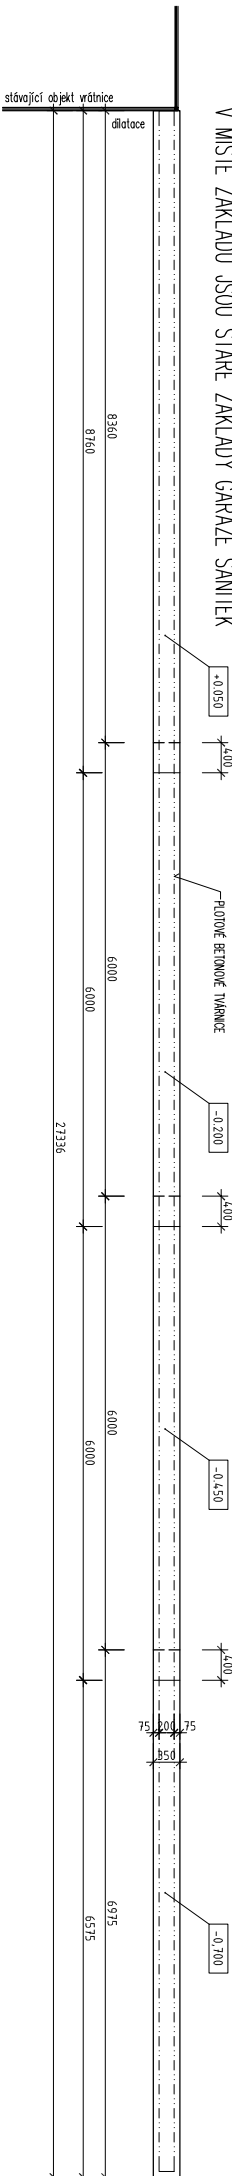

OBJEDNATEL : Nemocnice Tábor, a.s. IČ 26095203, DIČ CZ26095203, Kpl. Jaroše 2000, 390 02 Tábor		Ž A R O V K A A R C H I T E K T I  U Koryuny 685 Hradec Králové	
ZHOTOVITEL : Ing.arch. Pavel Zadrobilek , ŽAROVKA ARCHITEKTI, ČKA 02 868, IČ: 44414471 U Koryuny 685, Hradec Králové			
SPOLUPRÁCE : Ing.arch. Jan Hochman - Atelier H1 ČKA 00762, IČ: 11015802		ZHOTOVITEL ODDÍLU :	Ing.Tomáš Koblása ČKAIT 0602275, IČ: 684 56 425
NOVÁ PSYCHIATRIE - NEMOCNICE TÁBOR			
STAVEBNÍ OBJEKT	STAVEBNÍ ÚSTĚS 12 Parkoviště		
PROFESE	Zpevněné plochy		
ODPOVĚDNÝ PROJEKTANT	Ing.arch. Pavel Zadrobilek , autorizovaný architekt ČKA 02 868, IČ: 11015802		
PLOTOVÁ ZIDKA		ČÍSLO V.:	5