




ŘEZ A - A'

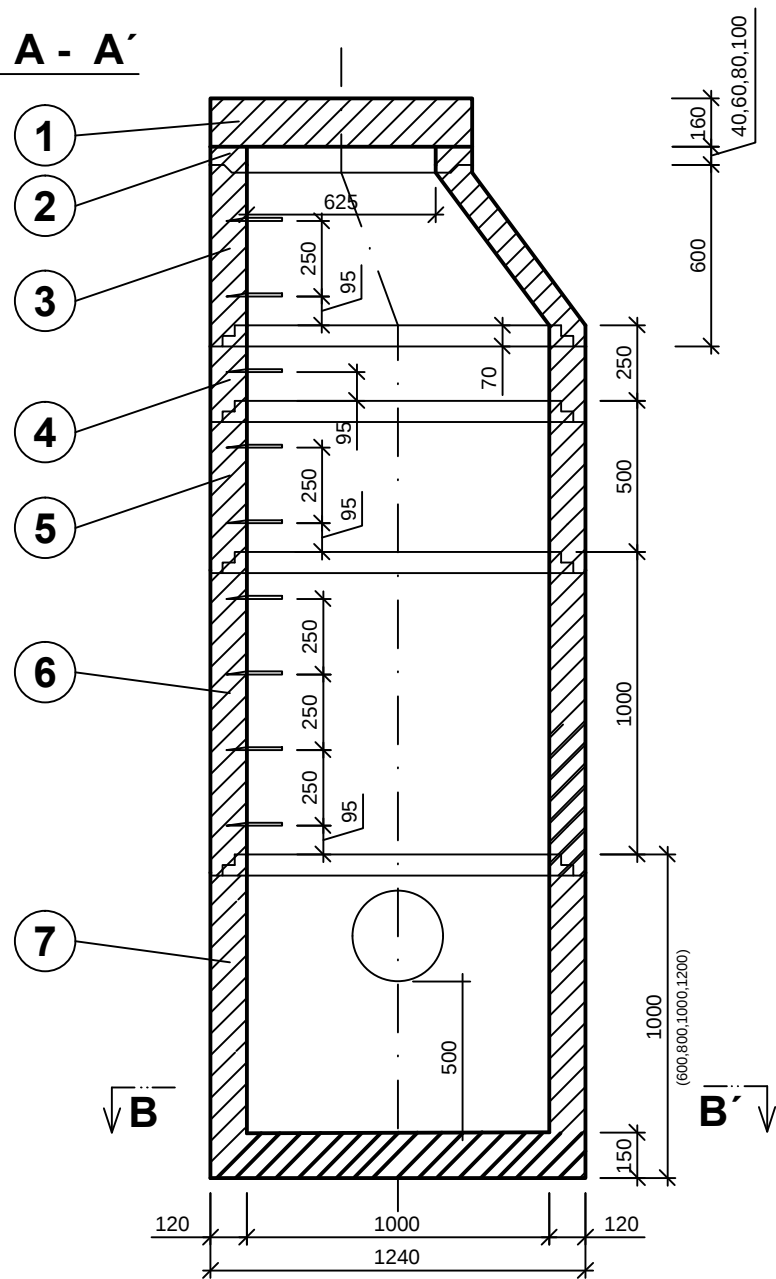

ŘEZ B - B'

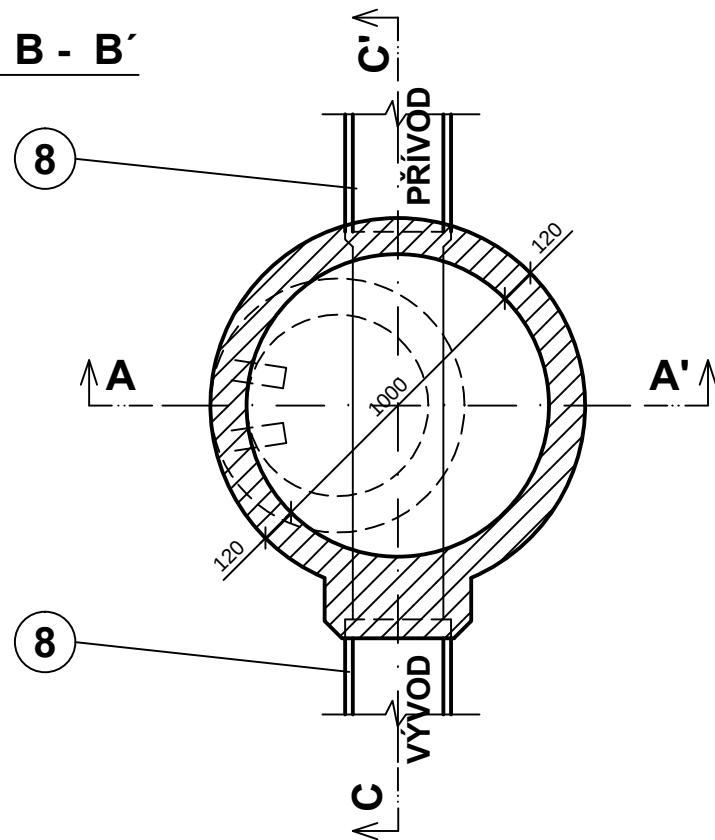

ŘEZ C - C'

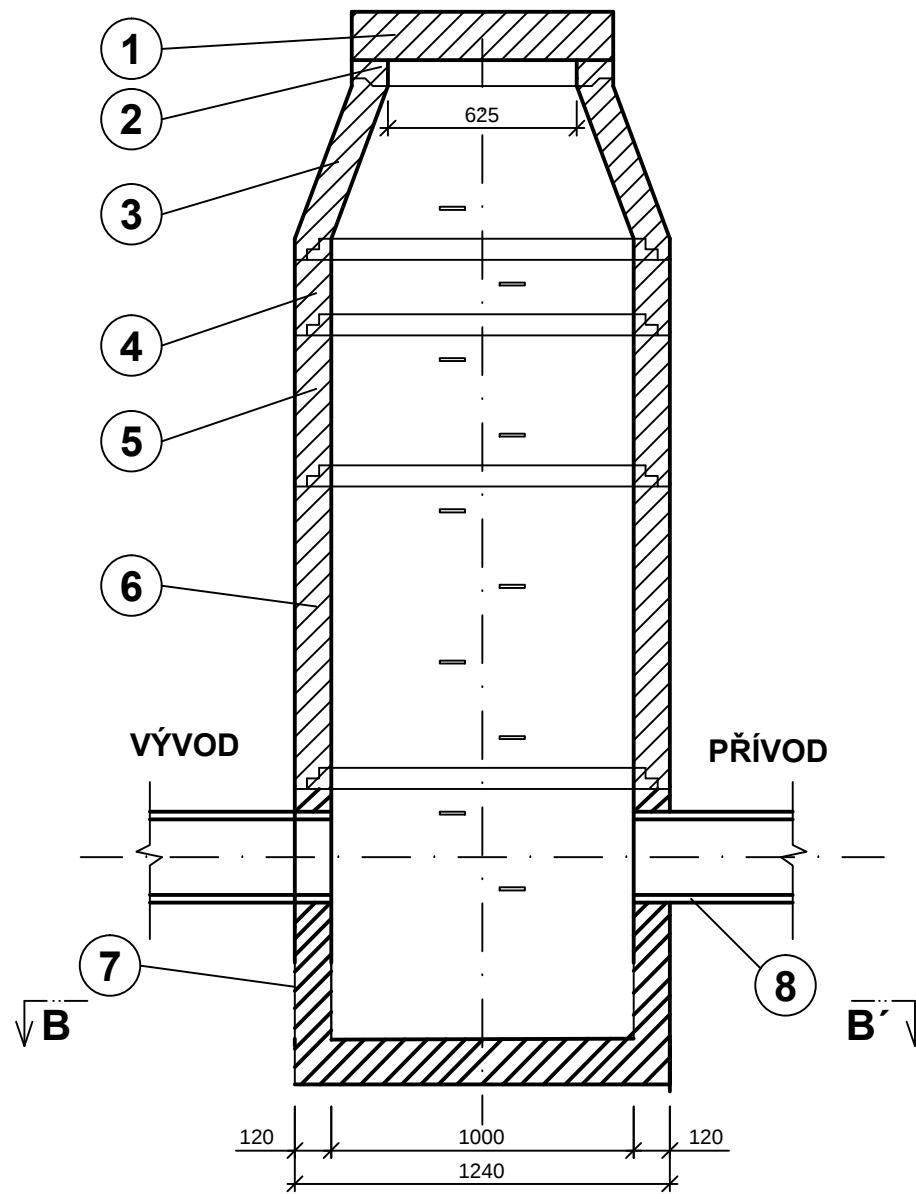

Čís.	DRUH	OZNAČENÍ
①	POKLOP LIT. ZABET.	TŘ. ZAŤÍŽ. D 400 S ODVĚTRÁNÍM
②	VYROVNÁVACÍ PRSTENEC	TBW - Q 625 / 40 / 120 TBW - Q 625 / 60 / 120 TBW - Q 625 / 80 / 120 TBW - Q 625 / 100 / 120
③	KONUS nebo PŘECHODOVÁ DESKA	TBK - Q 1000 / 625 x 600 KOS TBK - Q 1000 / 625 x 200
④	SKRUŽ v = 250 mm	TBS - Q 1000 / 250 / 120 OS
⑤	SKRUŽ v = 500 mm	TBS - Q 1000 / 500 / 120 OS
⑥	SKRUŽ v = 1000 mm	TBS - Q 1000 / 1000 / 120 OS
⑦	SPODNÍ DÍL	TBZ - Q 1000 / 600 TBZ - Q 1000 / 800 TBZ - Q 1000 / 1000 TBZ - Q 1000 / 1200
⑧	KANALIZAČNÍ TROUBA	PP ŽEBR. DN 200

- SKLADBA SKRUŽÍ DLE POTŘEBNÉ HLoubKY
- STUPADLA OSAZENA PŘI VÝROBĚ
 - OS - OCELOVÁ STUPADLA POTAŽENÁ PLASTEM
 - KOS - KAPSOVÁ OCELOVÁ STUPADLA POTAŽENÁ PLASTEM
- V OTVORECH PRO POTRUBÍ SE OSADÍ ŠACHTOVÉ VLOŽKY
- MEZI JEDNOTLIVÝMI ŠACHETNÍMI DÍLY BUDE OSAZENO ELASTOMEROVÉ TĚSNĚNÍ
- VARIANTY PŘÍVODU A VÝVODU:
PP ŽEBR. DN

$$\pm 0,000 = 444,050 \text{ m.n.m. B.p.v}$$

OBJEDNATEL : Nemocnice Tábor, a.s. IČ 26095203, DIČ CZ26095203 , Kpt. Jaroše 2000, 390 02 Tábor		ŽÁROVKA ARCHITEKTI  www.zarovkaarchitekti.cz
ZHOTOVITEL : Ing.arch. Pavel Zadrobílek - ŽÁROVKA ARCHITEKTI, ČKA 02 867, IČ: 44414471 U Koruny 685, 500 02 Hradec Králové		
SPOLUPRÁCE : Ing.arch. Jan Hochman ČKA 00762, IČ: 11015802	ZHOTOVITEL P - AQUA s.r.o.,Ing.Pilař Zdeněk ODDÍLU : ČKAIT 0600024, IČ: 27485129	
NOVÁ PSYCHIATRIE - NEMOCNICE TÁBOR		STUPEŇ : DSP + DPPS
STAVEBNÍ OBJEKT	STAVENÍŠTĚ "B" - SO.13 ODVODNĚNÍ PARKOVIŠTĚ	DATUM : 4/2015
PROFESE	VODOVOD, KANALIZACE	PAR.č. :
ODPOVĚDNÝ PROJEKTANT	Ing.Pilař Zdeněk, P - AQUA s.r.o., IČ 27485129	MĚŘÍTKO: 1 : 25
KANALIZAČNÍ REVIZNÍ ŠACHTA DN 1000		ČÍSLO V. : SO 13.4.