


ULIČNÍ VPUST (UV)

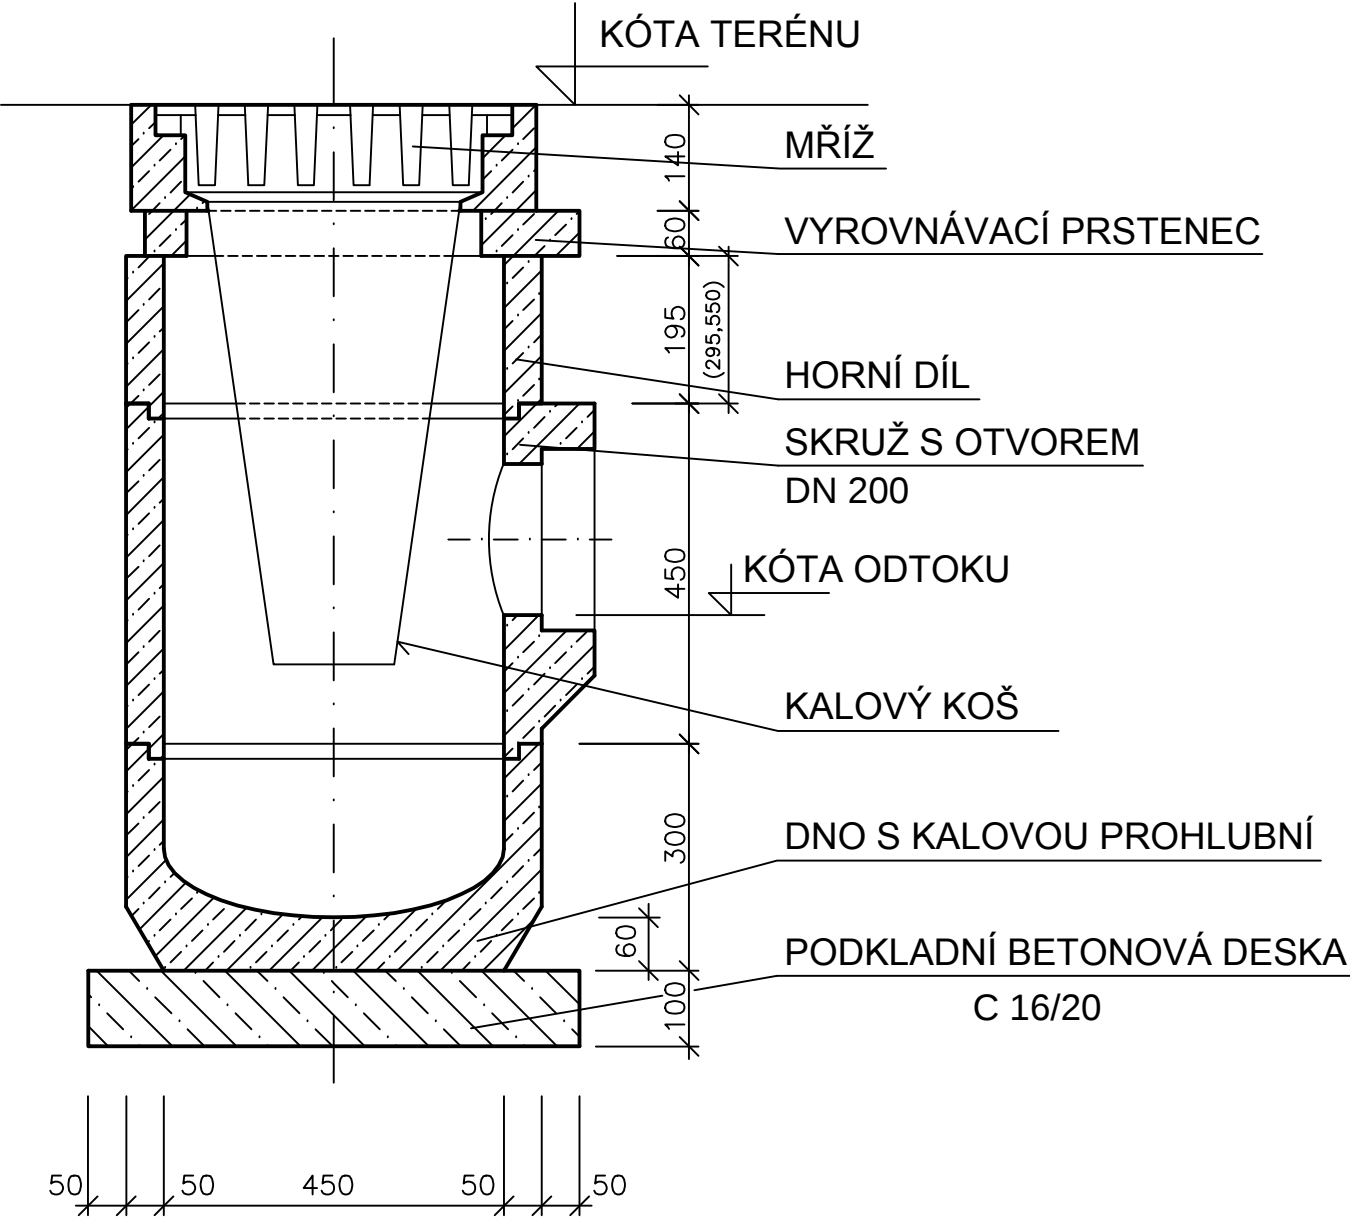

PŘI KÓTĚ TERÉNU ± 0,00:

PRO DANOU SKLADBU JE PŘI POUŽITÍ
HORNÍHO DÍLU

- SKL. VÝŠKY 195 mm
- SKL. VÝŠKY 295 mm
- SKL. VÝŠKY 550 mm
- SKL. 550 + 195 mm
- SKL. 550 + 295 mm

- KÓTA ODTOKU -0,68 m
- KÓTA ODTOKU -0,78 m
- KÓTA ODTOKU -1,03 m
- KÓTA ODTOKU -1,23 m
- KÓTA ODTOKU -1,33 m

SEZNAM DÍLŮ:

PRVEK	TYP
MŘÍŽ	PRO ZATÍŽ. D 400 (500 x 500 mm)
	PRO ZATÍŽ. C 250 (500 x 500 mm)
VYROV. PRSTENEC	390/60/10a
HORNÍ DÍL	450/195/5c
	450/295/5b
	450/570/5d
SKRUŽ S OTVOREM DN200	450/450/3d
DNO S KALOVOU PROHLUBNÍ	450/300/2a
BAHENNÍ KOŠ	A4 (VÝŠKA 600 mm)

MATERIÁL PRVKŮ : BETON C 40/50 - XA1, XF4

±0,000 = 444,050 m.n.m. B.p.v

OBJEDNATEL : Nemocnice Tábor, a.s. IČ 26095203, DIČ CZ26095203 , Kpt. Jaroše 2000, 390 02 Tábor		ŽÁROVKA ARCHITEKTI www.zarovkaarchitekti.cz
ZHOTOVITEL : Ing.arch. Pavel Zadrobílek - ŽÁROVKA ARCHITEKTI, ČKA 02 867, IČ: 44414471 U Koruny 685, 500 02 Hradec Králové		
SPOLUPRÁCE : Ing.arch. Jan Hochman ČKA 00762, IČ: 11015802	ZHOTOVITEL P - AQUA s.r.o.,Ing.Pilař Zdeněk ODDÍLU : ČKAIT 0600024, IČ: 27485129	
NOVÁ PSYCHIATRIE - NEMOCNICE TÁBOR		STUPEŇ : DSP + DPPS
STAVEBNÍ OBJEKT	STAVENIŠTĚ "B" - SO.13 ODVODNĚNÍ PARKOVIŠTĚ	DATUM : 4/2015
PROFESE	VODOVOD, KANALIZACE	PARÉ. č :
ODPOVĚDNÝ PROJEKTANT	Ing.Pilař Zdeněk, P - AQUA s.r.o., IČ 27485129	MĚŘÍTKO: 1 : 10
ULIČNÍ VPUST Z BETONOVÝCH DÍLCŮ		ČÍSLO V. : SO 13.5.