TERMINÁL V ZELENI, CHOCEŇ
M 1:50

VZOROVÝ ŘEZ C-C´

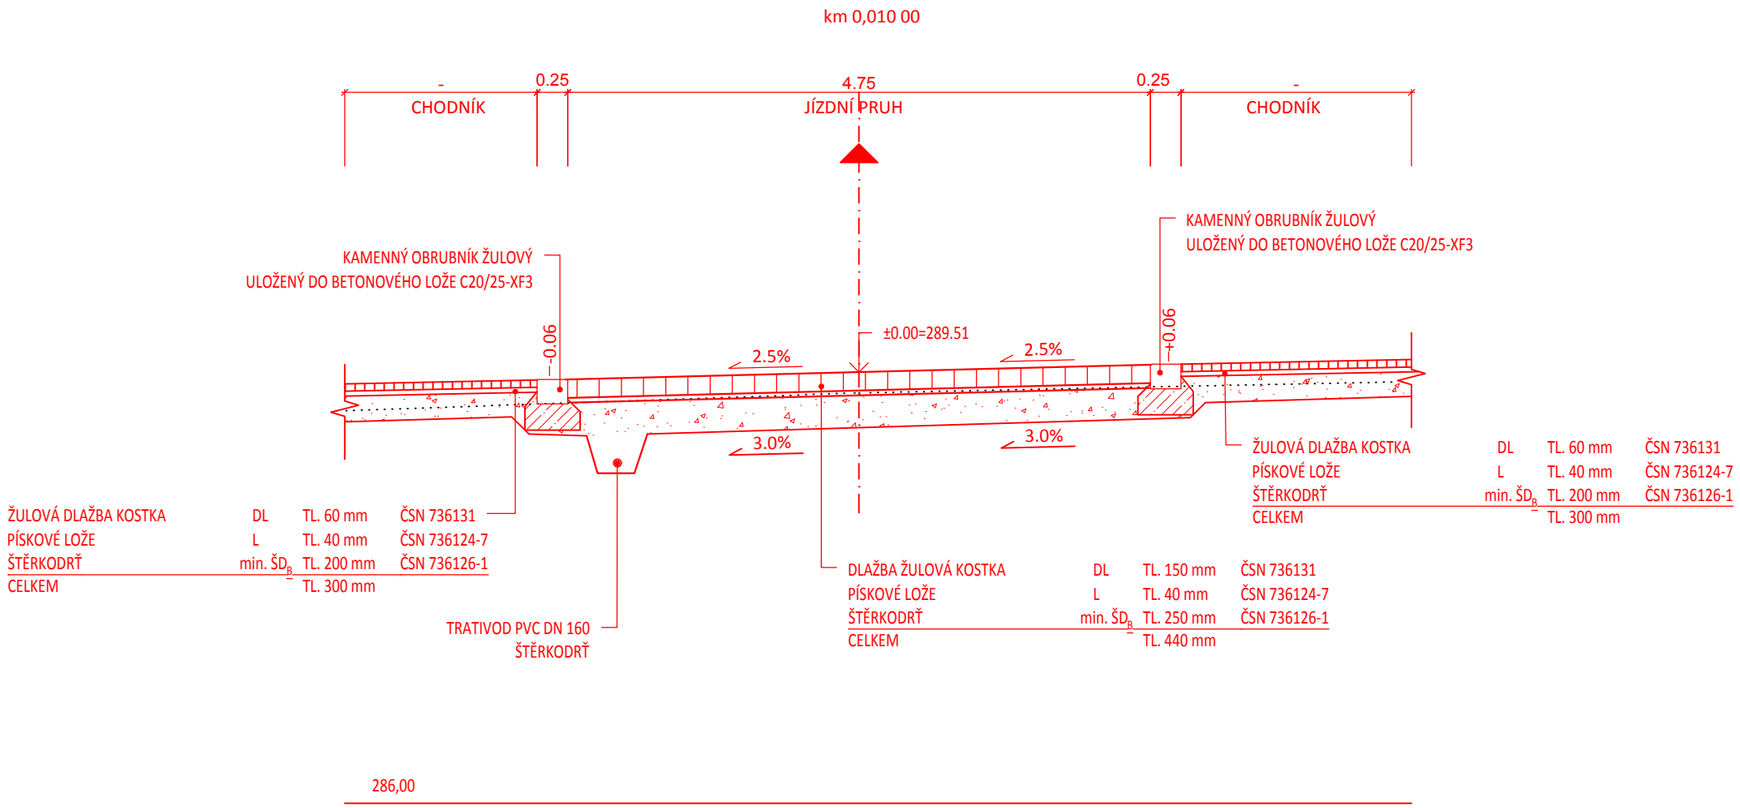

laboro atelier

B-SO101

OBJEDNATEL	Město Choceň, Jungmannova 301, 565 01 Choceň	STUPEŇ DOKUMENTACE	PDPS
ZODPOVĚDNÝ PROJEKTANT	ING. PETR VALIHRACH		
VYPRACOVAL	ING. JAN ROPEK		
NÁZEV STAVBY	Terminál v zeleni, Choceň	ZAK. ČÍSLO	16060
		DATUM	SRPEN 2018
		FORMÁT	2 x A4
		MĚŘÍTKO	1:50
NÁZEV OBJEKTU	SO101 - Dopravní terminál	POŘ. ČÍSLO	SOUPRAVA
NÁZEV PŘÍLOHY	VZOROVÉ ŘEZY	4.3	