

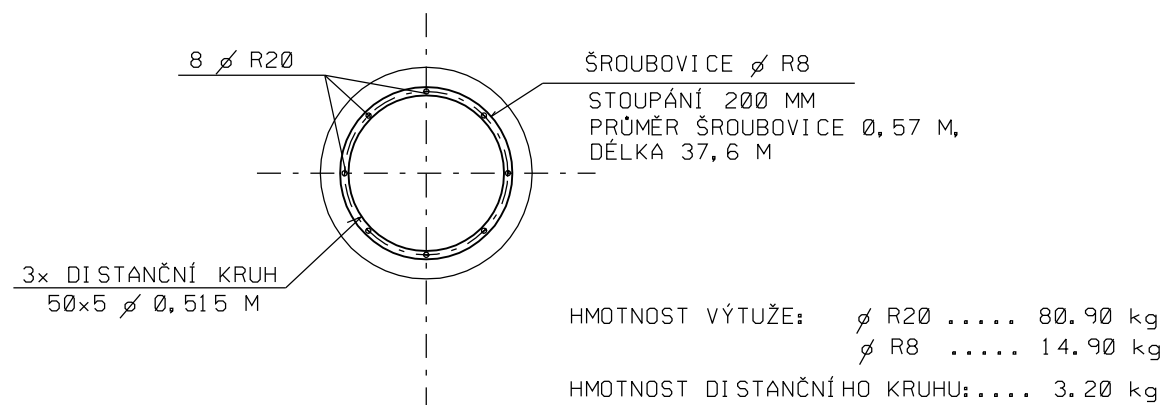
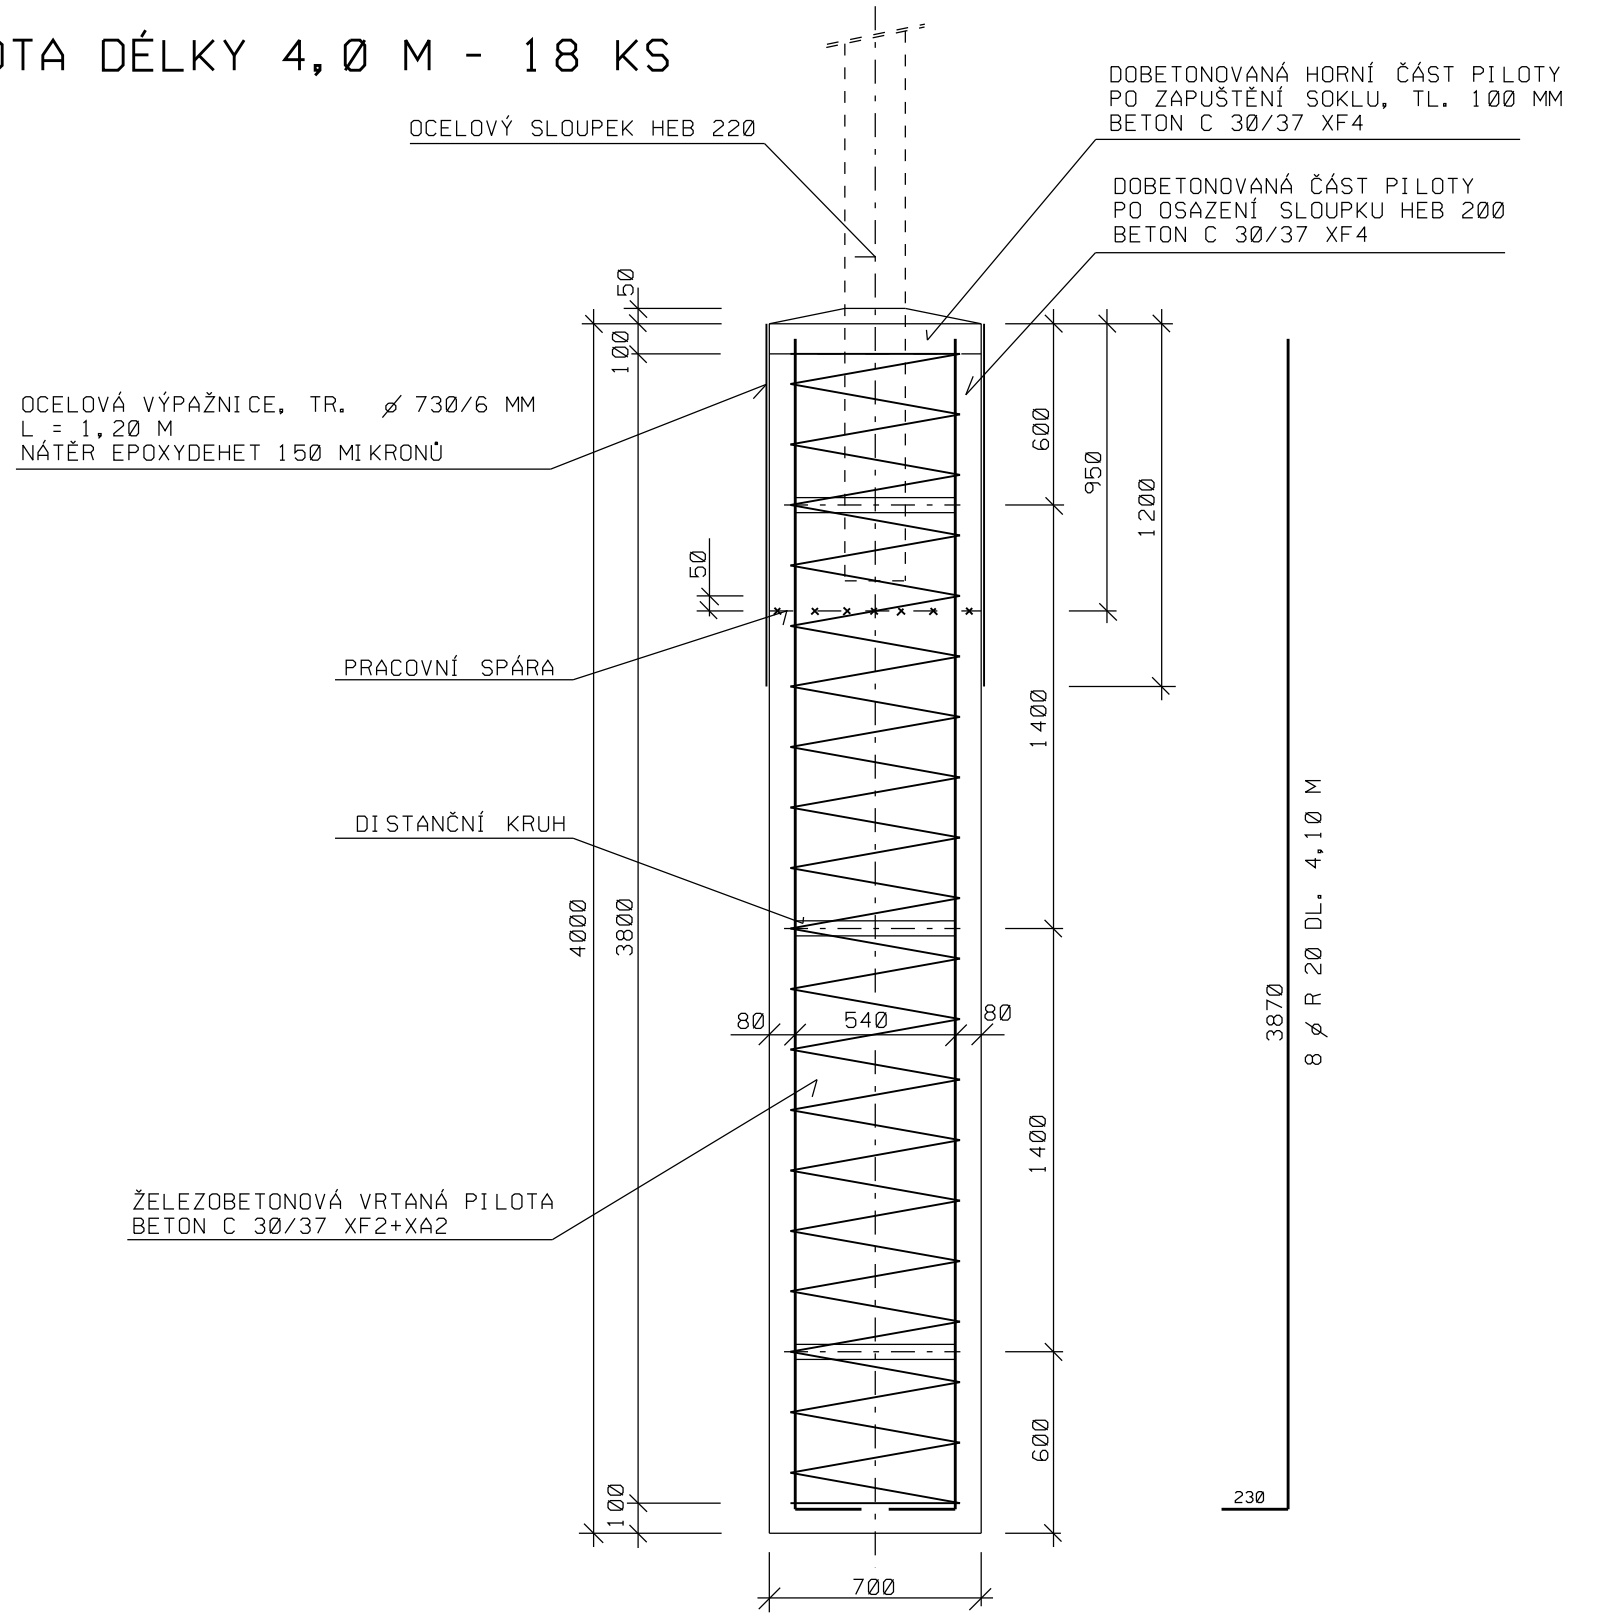


PILOTA DÉLKY 4,0 M - 18 KS

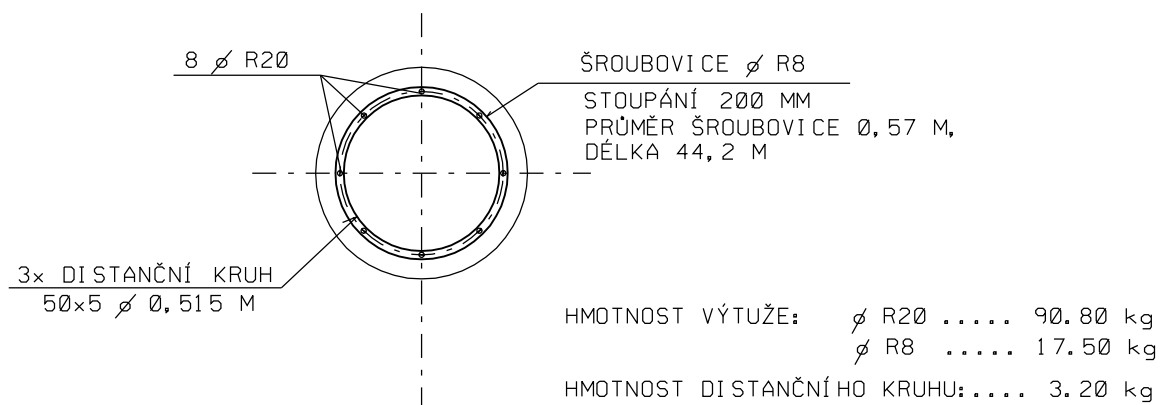

PILOTA DÉLKY 4,5 M - 15 KS

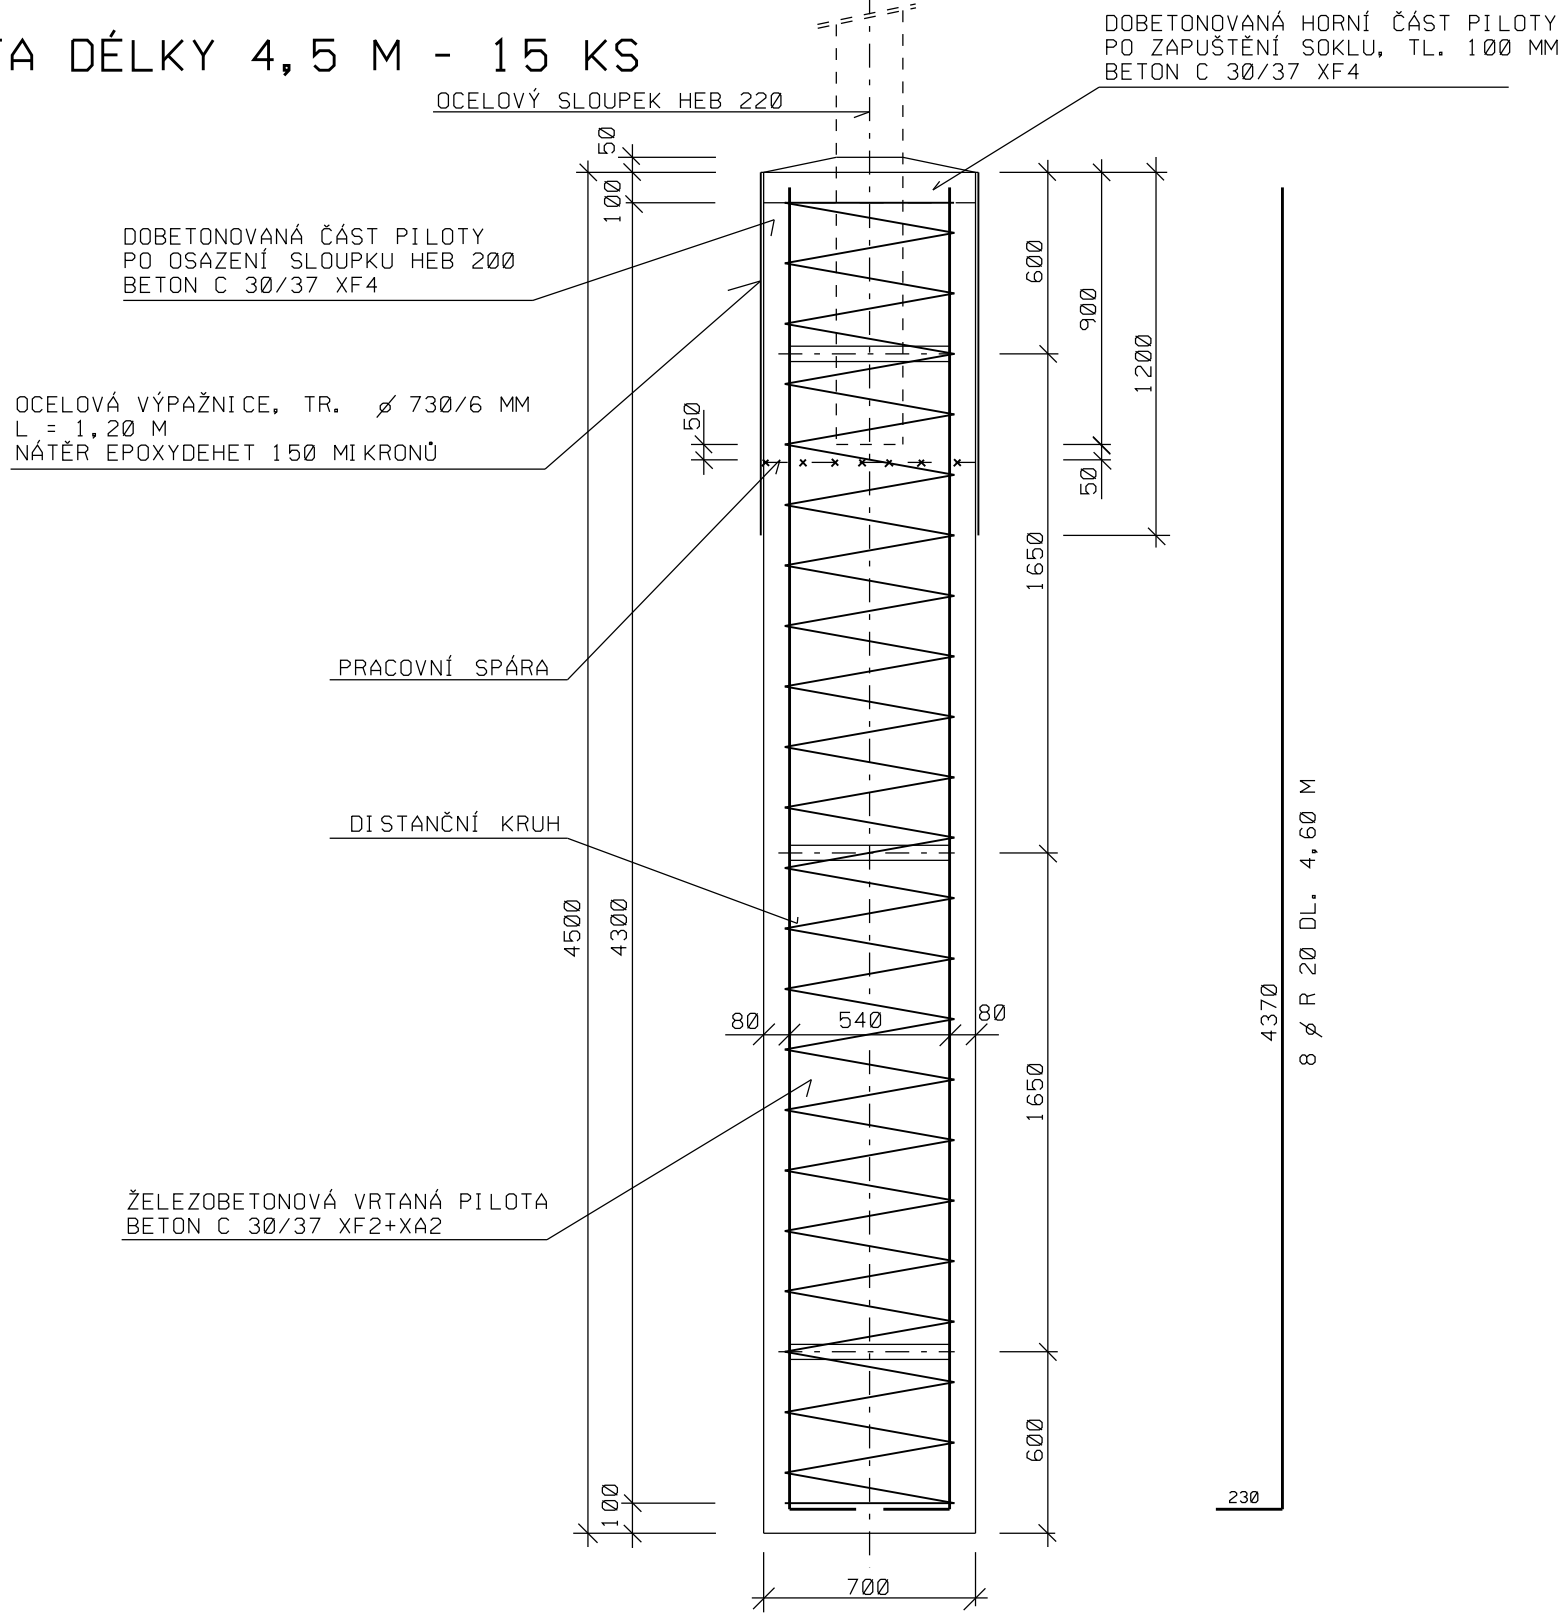

POUŽITÉ MATERIÁLY:

BETONY:
SPODNÍ ČÁST PILOTY C30/37 XF2+XA2
HORNÍ ČÁST PILOTY C 30/37 XF4

VÝZTUŽ:
OCEL B500 B (R 10505)

PHS VÝŠKY 4,0 M
VÝŠKOVÝ SYSTÉM Bpv



TRANSCONSULT s.r.o.
Nerudova 37,500 02 Hradec Králové

Vedoucí projektu	Ing. Shejbal	Středisko	3
Odpovědný projektant	Ing. Shejbal	Vedoucí	Ing. Shejbal
Zpracovatel	M.Prudíč	Zak.	190630001
Přezkoušel	Ing. Shejbal	Arch. č.	00419
Kontroloval	Ing. Hodek	Formát:	4 A4
Zadavatel	Česká přístavy, a.s.	Datum:	02/2019
		účel	PDPS

EKOLOGIZACE KONTEJNEROVÉHO TERMINÁLU A ÚPRAVY VLEČKOVÝCH KOLEJÍ V PŘÍSTAVU MĚLNÍK - 1. STAVBA		část dok.
SO 710 PROTIHLUKOVÉ STĚNY		

VÝZTUŽ PILOT	měřítko	č.výkresu
	1:25	5