


ČLENĚNÍ STAVBY NA STAVEBNÍ OBJEKTY:

- SO 01 – KOMUNIKACE
- SO 02 – KANALIZACE
- SO 03 – VODOVOD
- SO 04 – PLYNOVOD
- SO 05 – VEŘEJNÉ OSVĚTLENÍ
- SO 06 – KABELOVÉ VEDENÍ NN
- SO 07 – KABELOVÉ VEDENÍ TELEKOMUNIKACÍ

VNĚJÍ ZE ZPF:

VNĚJÍ ZE ZPF BUDE PROVEDENO V CELÉ VNĚJŠÍ PARCELI Č.: 1628/1
JEDNÁ SE O 590 m2

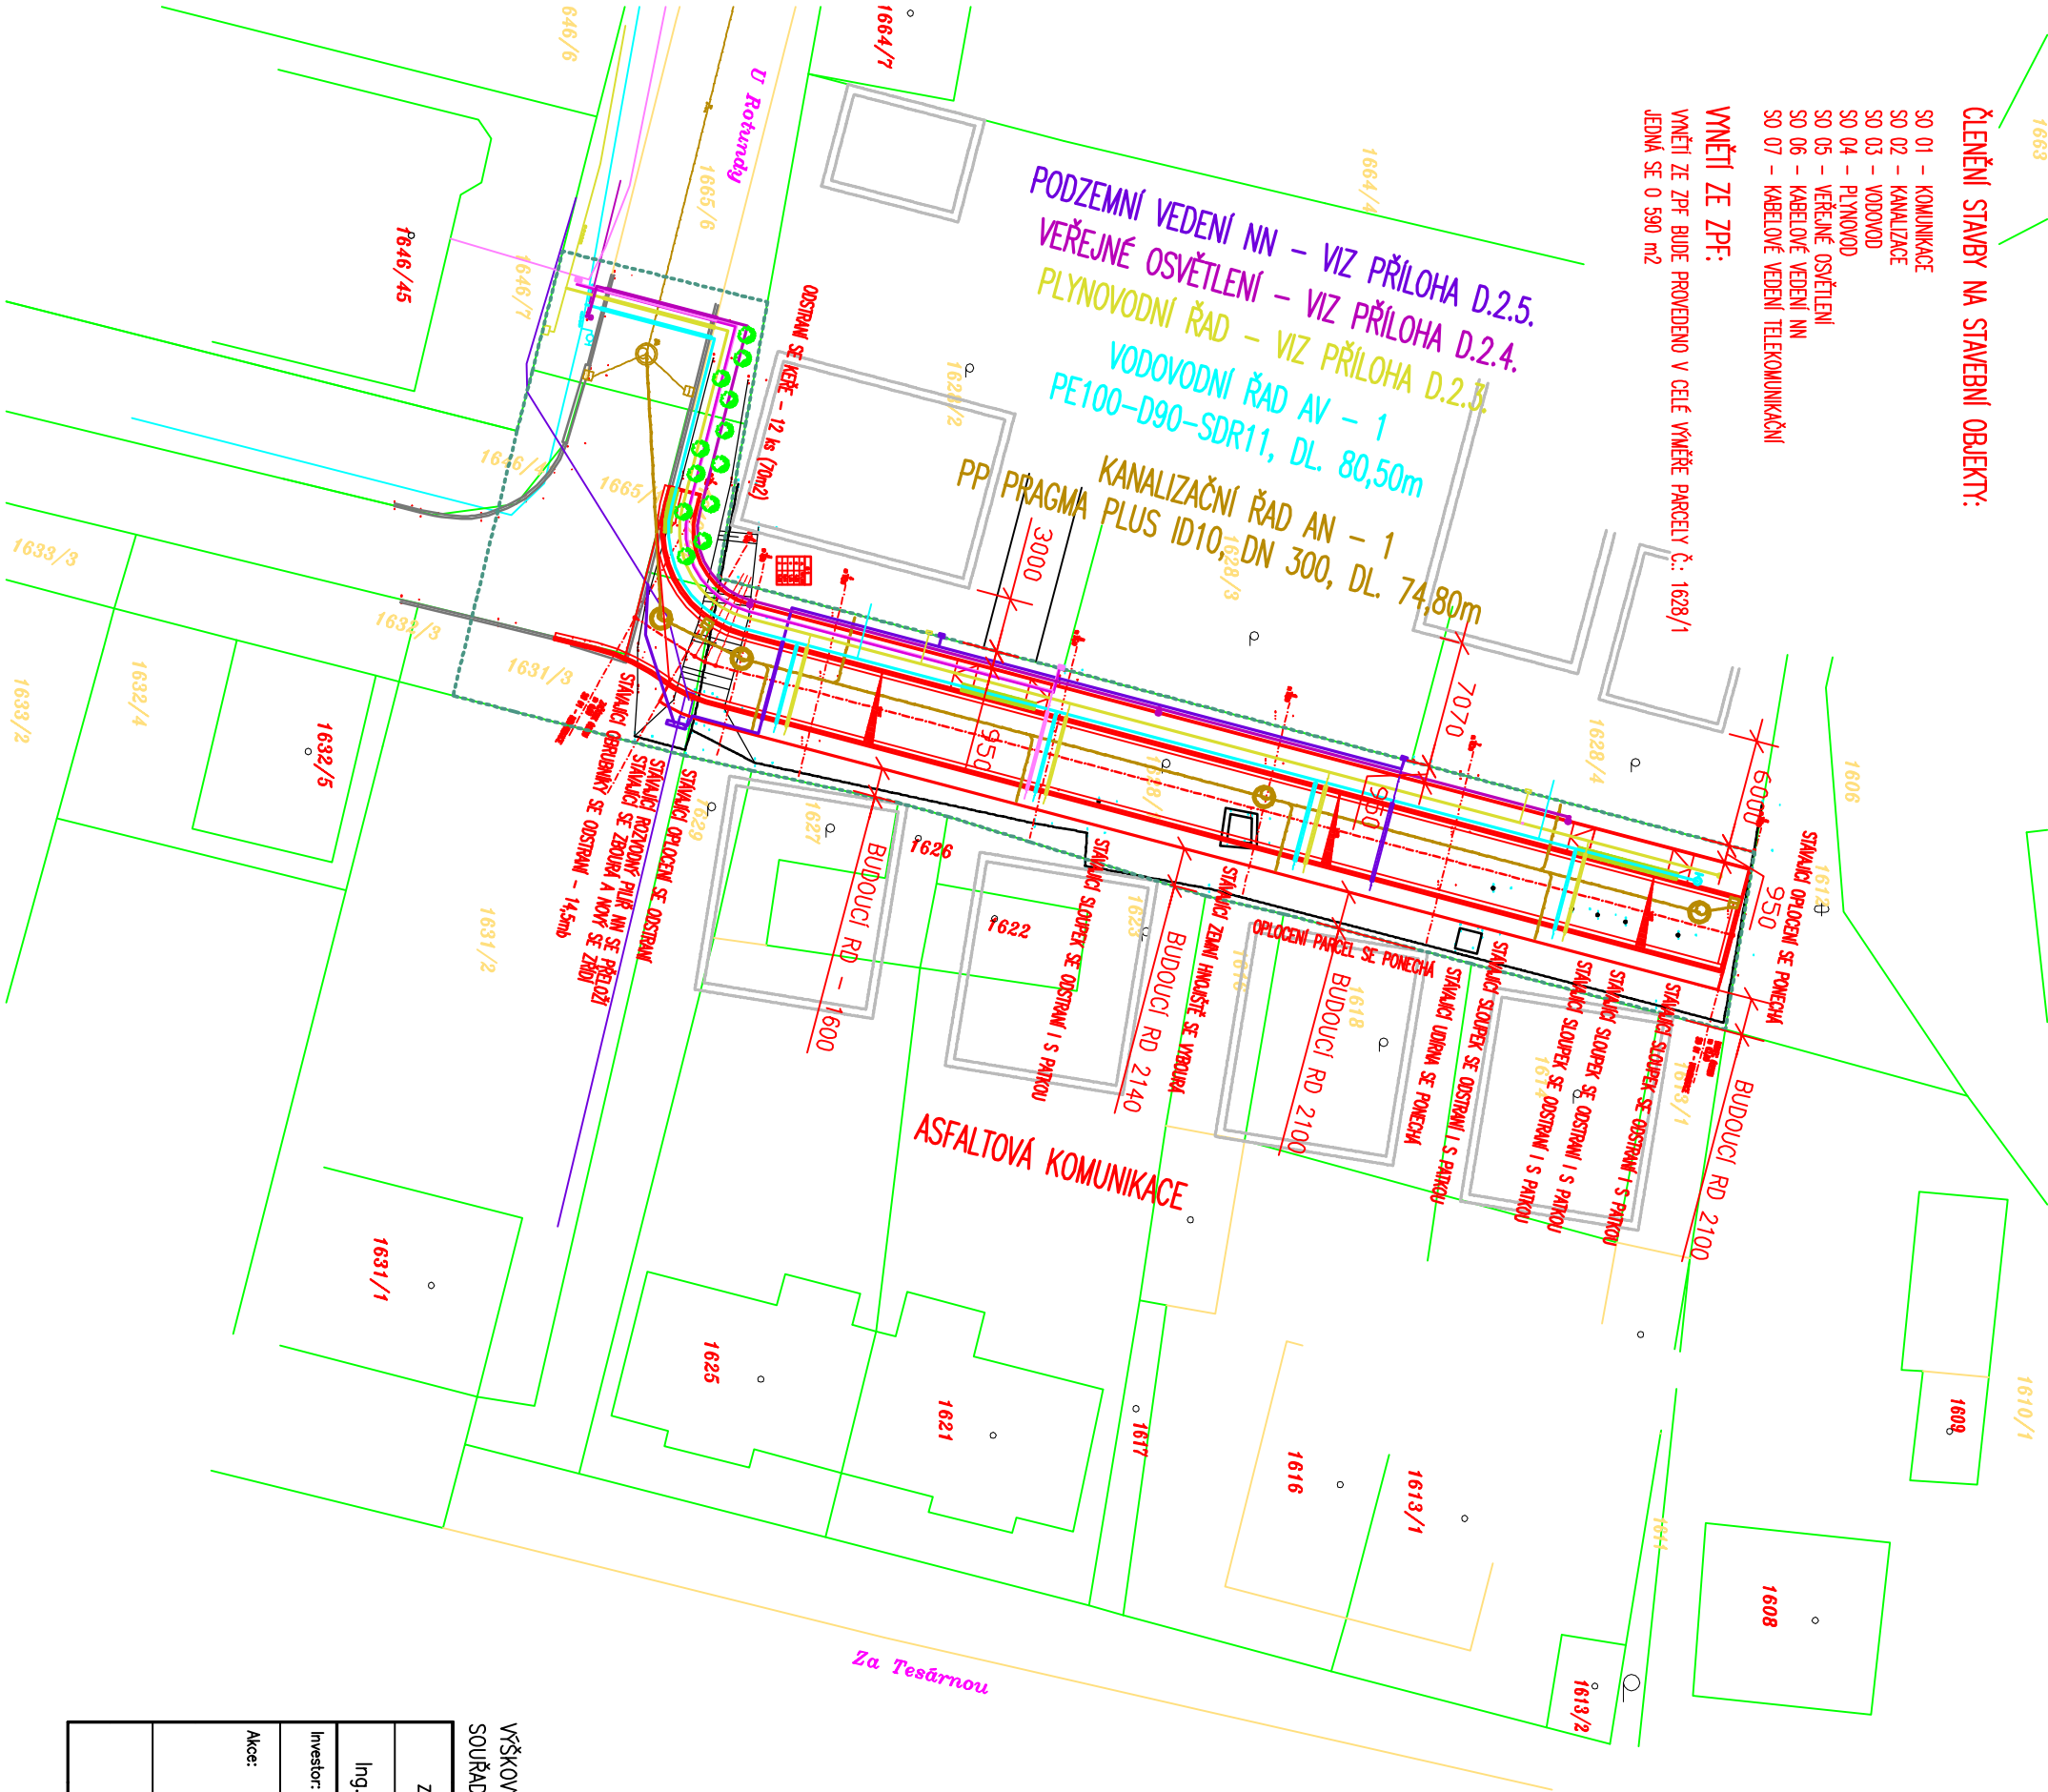

LEGENDA STÁVAJÍCÍCH SÍTÍ TI:

- KANALIZACE SPRAŠKOVÁ
- KANALIZACE DEŠŤOVÁ
- VODOVODNÍ ŘÁD
- PLYNOVODNÍ ŘÁD
- PODZEMNÍ VEDENÍ NN
- PODZEMNÍ VEDENÍ NN
- TELECOM – PODZEMNÍ VEDENÍ
- VEŘEJNÉ OSVĚTLENÍ

LEGENDA STÁVAJÍCÍCH KONSTRUKCÍ:

- HRANICE PARCEL – VNĚJŠÍ
- HRANICE PARCEL – VNITŘNÍ
- STÁVAJÍCÍ STAVEBNÍ KONSTRUKCE
- STÁVAJÍCÍ KOMUNIKACE – OBRUBNÍKY
- STÁVAJÍCÍ TERÉN
- OPLOČENÍ – STÁVAJÍCÍ
- BUDOUCÍ ZÁSTAVBA

LEGENDA NOVÝCH SÍTÍ TI:

- KANALIZACE SPRAŠKOVÁ
- KANALIZACE DEŠŤOVÁ
- VODOVODNÍ ŘÁD
- PLYNOVODNÍ ŘÁD
- PODZEMNÍ VEDENÍ NN
- PODZEMNÍ VEDENÍ NN
- TELECOM – PODZEMNÍ VEDENÍ
- HRANIČNÍ OPTICKÉHO KABELU
- VEŘEJNÉ OSVĚTLENÍ

LEGENDA NOVÝCH KONSTRUKCÍ:

- NAMÁČENÉ NOVÉ POZEMNÍ KONSTRUKCE
- BEZBARIEROVÉ PRVKY KOMUNIKACÍ
- VYTČOVACÍ BOD

OBVOD STAVENÍŠTĚ, ZÁŘÍZENÍ STAVENÍŠTĚ – P=909,70m2
PARCELA Č.: 1631/3, 1665/10, 1665/6, 1646/47, 1628/1, 1646/41

PŘÍJEZD NA STAVENÍŠTĚ JE ZAJIŠŤEN Z MÍSTNÍ KOMUNIKACE NA UL. U ROTUNDY
TATO PARCELA A JINÉ KONSTRUKCE NA NI NEBUDOU DOTČENY STAVEBNÍMI PRÁCEMI JINHO
URČENÝ OBVOD STAVENÍŠTĚ A ZÁŘÍZENÍ STAVENÍŠTĚ.
PŘED A ZA TÍMTO PŘÍJEZDEM BUDE UMÍSTĚNO SYSTÉM DOPRAVNÍ ZNAČENÍ PRONÁZORNÍ,
KTERÉ BUDE UPRÁVNOVAT RYCHLOST PŘÍJEZDU V DANÉM MÍSTĚ A INFORMOVAT O PROBLÍHAJÍCÍCH
STAVĚBNÍCH PRÁCÍCH, RESPEKTIVNĚ BUDE MÍSTO S NAMÁČENÝMI STAVEBNÍMI PRÁCEMI ČÁSTEČNĚ
UZAMKÁVAT. JEDNÁ SE POUZE O PŘÍJEZDOVÝ PROFIL KOMUNIKACE NA UL. U ROTUNDY A TO
PO DOBU NEZBYTNĚ NUTNOU K PROVEDENÍ STAVĚBNÍCH PRÁČÍ A NÁSLEDNĚ OPRAVY PORUCH
DOTČENÝCH STAVBOU.

VŠŠKOVÝ SYSTÉM: BpV
SOUŘADNICOVÝ SYSTÉM: S-JTSK

Zodpovědný pracovník		Vyraboval		 Kopany 27, 690 06 Břeclav IČO 607/0063, DIČ CZ607/00063 tel.: 519 333 689, e-mail: aqua@wvo.cz
Ing. MILAN BARTOLŠIC		Ing. MICHAL BARTOLŠIC		
				
Investor: Město Valtice, Náměstí Svobody č.p. 21, 691 42 Valtice				
Akce: Valtice – veřejná infrastruktura pro 3 RD U Rotundy				
KOORDINAČNÍ SITUACE STAVBY				
Datum		04/2013		
Arch. číslo		2/2013		
Stupeň PD		DSP		
Měřítko		Číslo přílohy		
1:400		C.3.		