
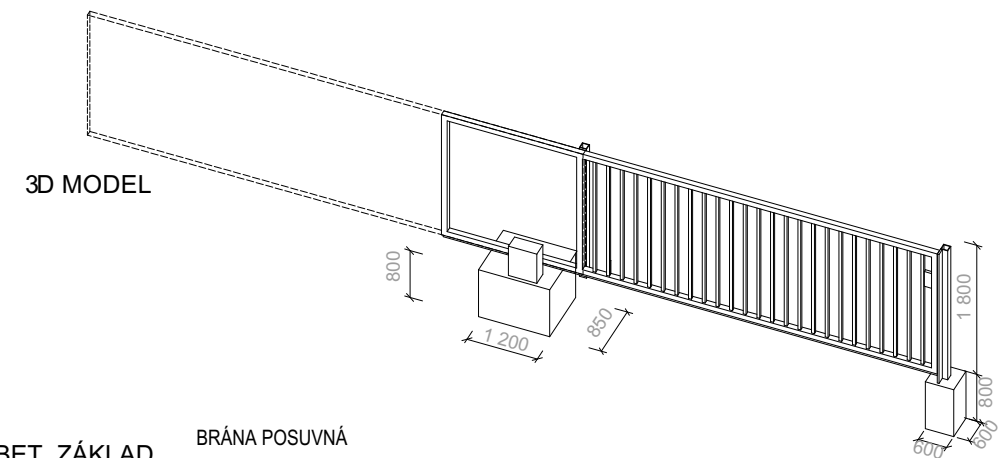


Oplocení, brány a branky

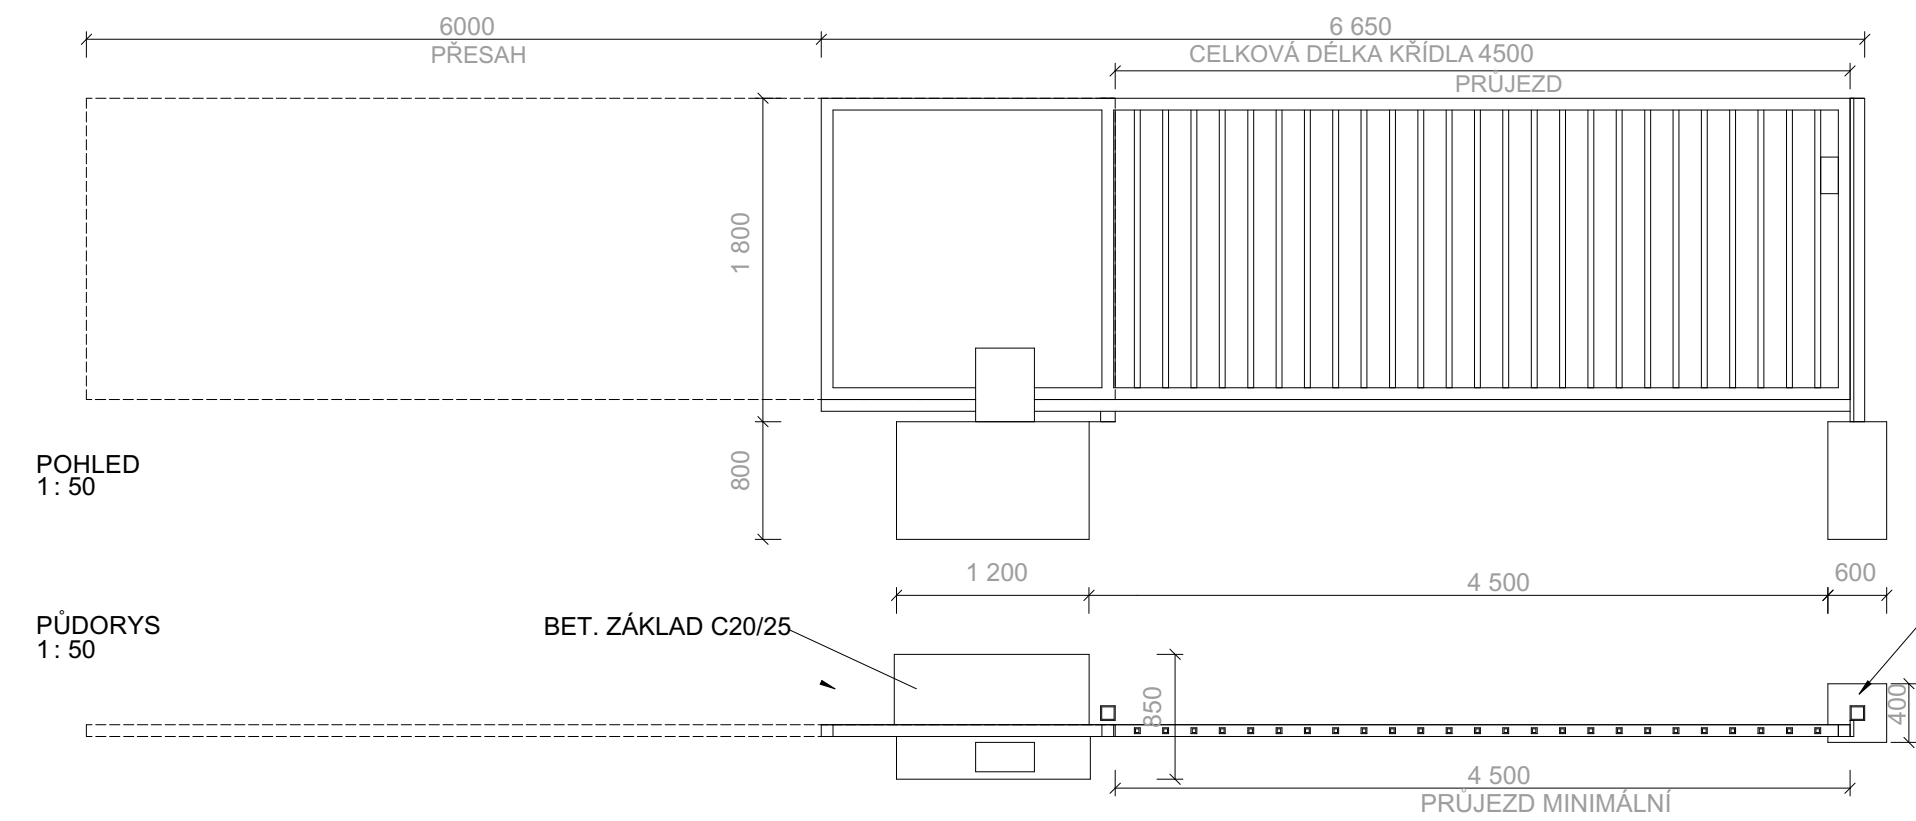


BRÁNA POSUVNÁ

- brána se skládá z 1 posuvného křídla
- křídlo je posouváno pomocí automatického pohonu- elektromotor
- veškeré části brány jsou žárově pozinkované- ochrannan proti korozi, kvalitní pojezdové komponenty- pro lehký a přesný posun brány
- při provádění základů je třeba pamatovat na umístění chrániček pro kabely k pohonům- bude specifikováno dodavatelem posuvné brány

-PŘESNÉ ROZMĚRY JE TŘEBA OVĚŘIT PŘÍMO NA STAVBĚ

BRÁNA DVOUKŘÍDLÁ

M 1:50

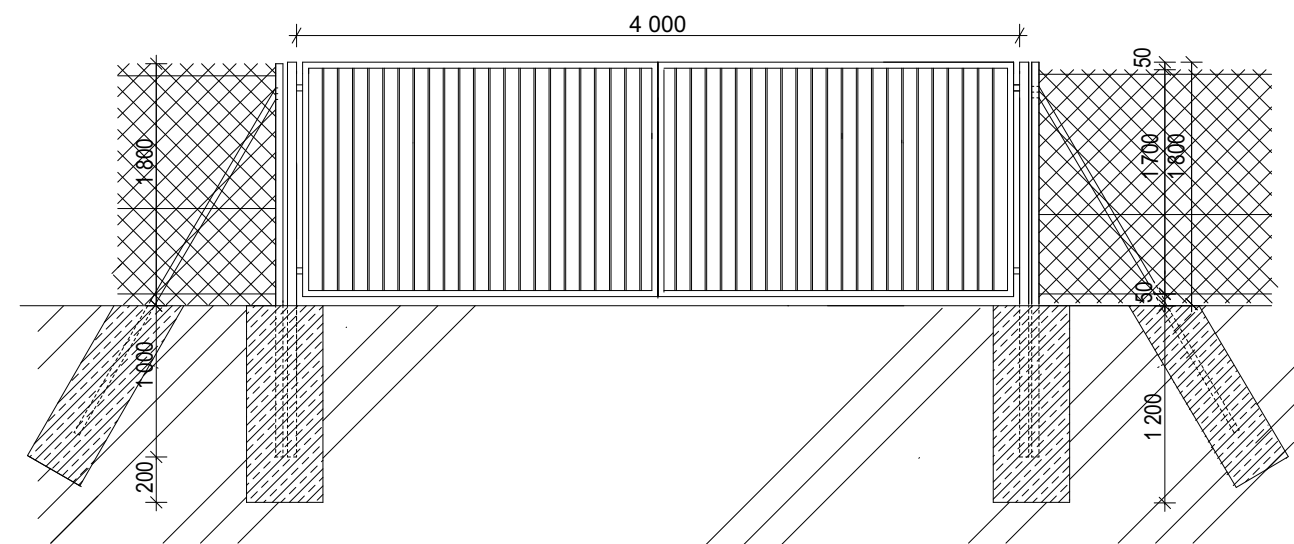

BRÁNA OTEVÍRÁVÁ-DVOUKŘÍDLÁ

- brána se skládá ze 2 otevíravých křídel
- BRÁNA Č.1.křídlo je posouváno pomocí automatického pohonu- elektromotor
- BRÁNA Č.2 křídlo je posouváno pomocí manuálního otevírání
- veškeré části brány jsou žárově pozinkované- ochrana proti korozi, kvalitní pojezdové komponenty- pro lehký a přesný posun brány
- při provádění základů je třeba pamatovat na umístění chrániček pro kabely k pohonům- bude specifikováno dodavatelem brány

-PŘESNÉ ROZMĚRY JE TŘEBA OVĚŘIT PŘÍMO NA STAVBĚ

MULTIFUNKČNÍ DŮM na p.p.č. 75/1, p.p.č.75/3, p.p.č.76, p.p.č.74 a st.p.č.67			AUTORIZAČNÍ RAZÍTKO :	
INVESTOR:	Obec Stračov, Stračov 2, 503 14 Stračov	ČÍSLO PARÉ :		
VYPRACOVAL	Bc. Tomáš Nosek			
KONTROLOVAL	Bc. Tomáš Nosek			
ZOD. PROJEKTANT	Ing. Karel Vrbický			
DÍL DOKUMENTACE	SO 01 - Multifunkční dům		Formát	2 x A4
NÁZEV VÝKRESU Oplocení, brány a branky			Datum	ÚNOR 2021
			Stupeň projektu	DPS
			Měřítko	1:75
			Číslo výkresu	D.1.2.4