


Půdorys 1.NP - hosp. stavení

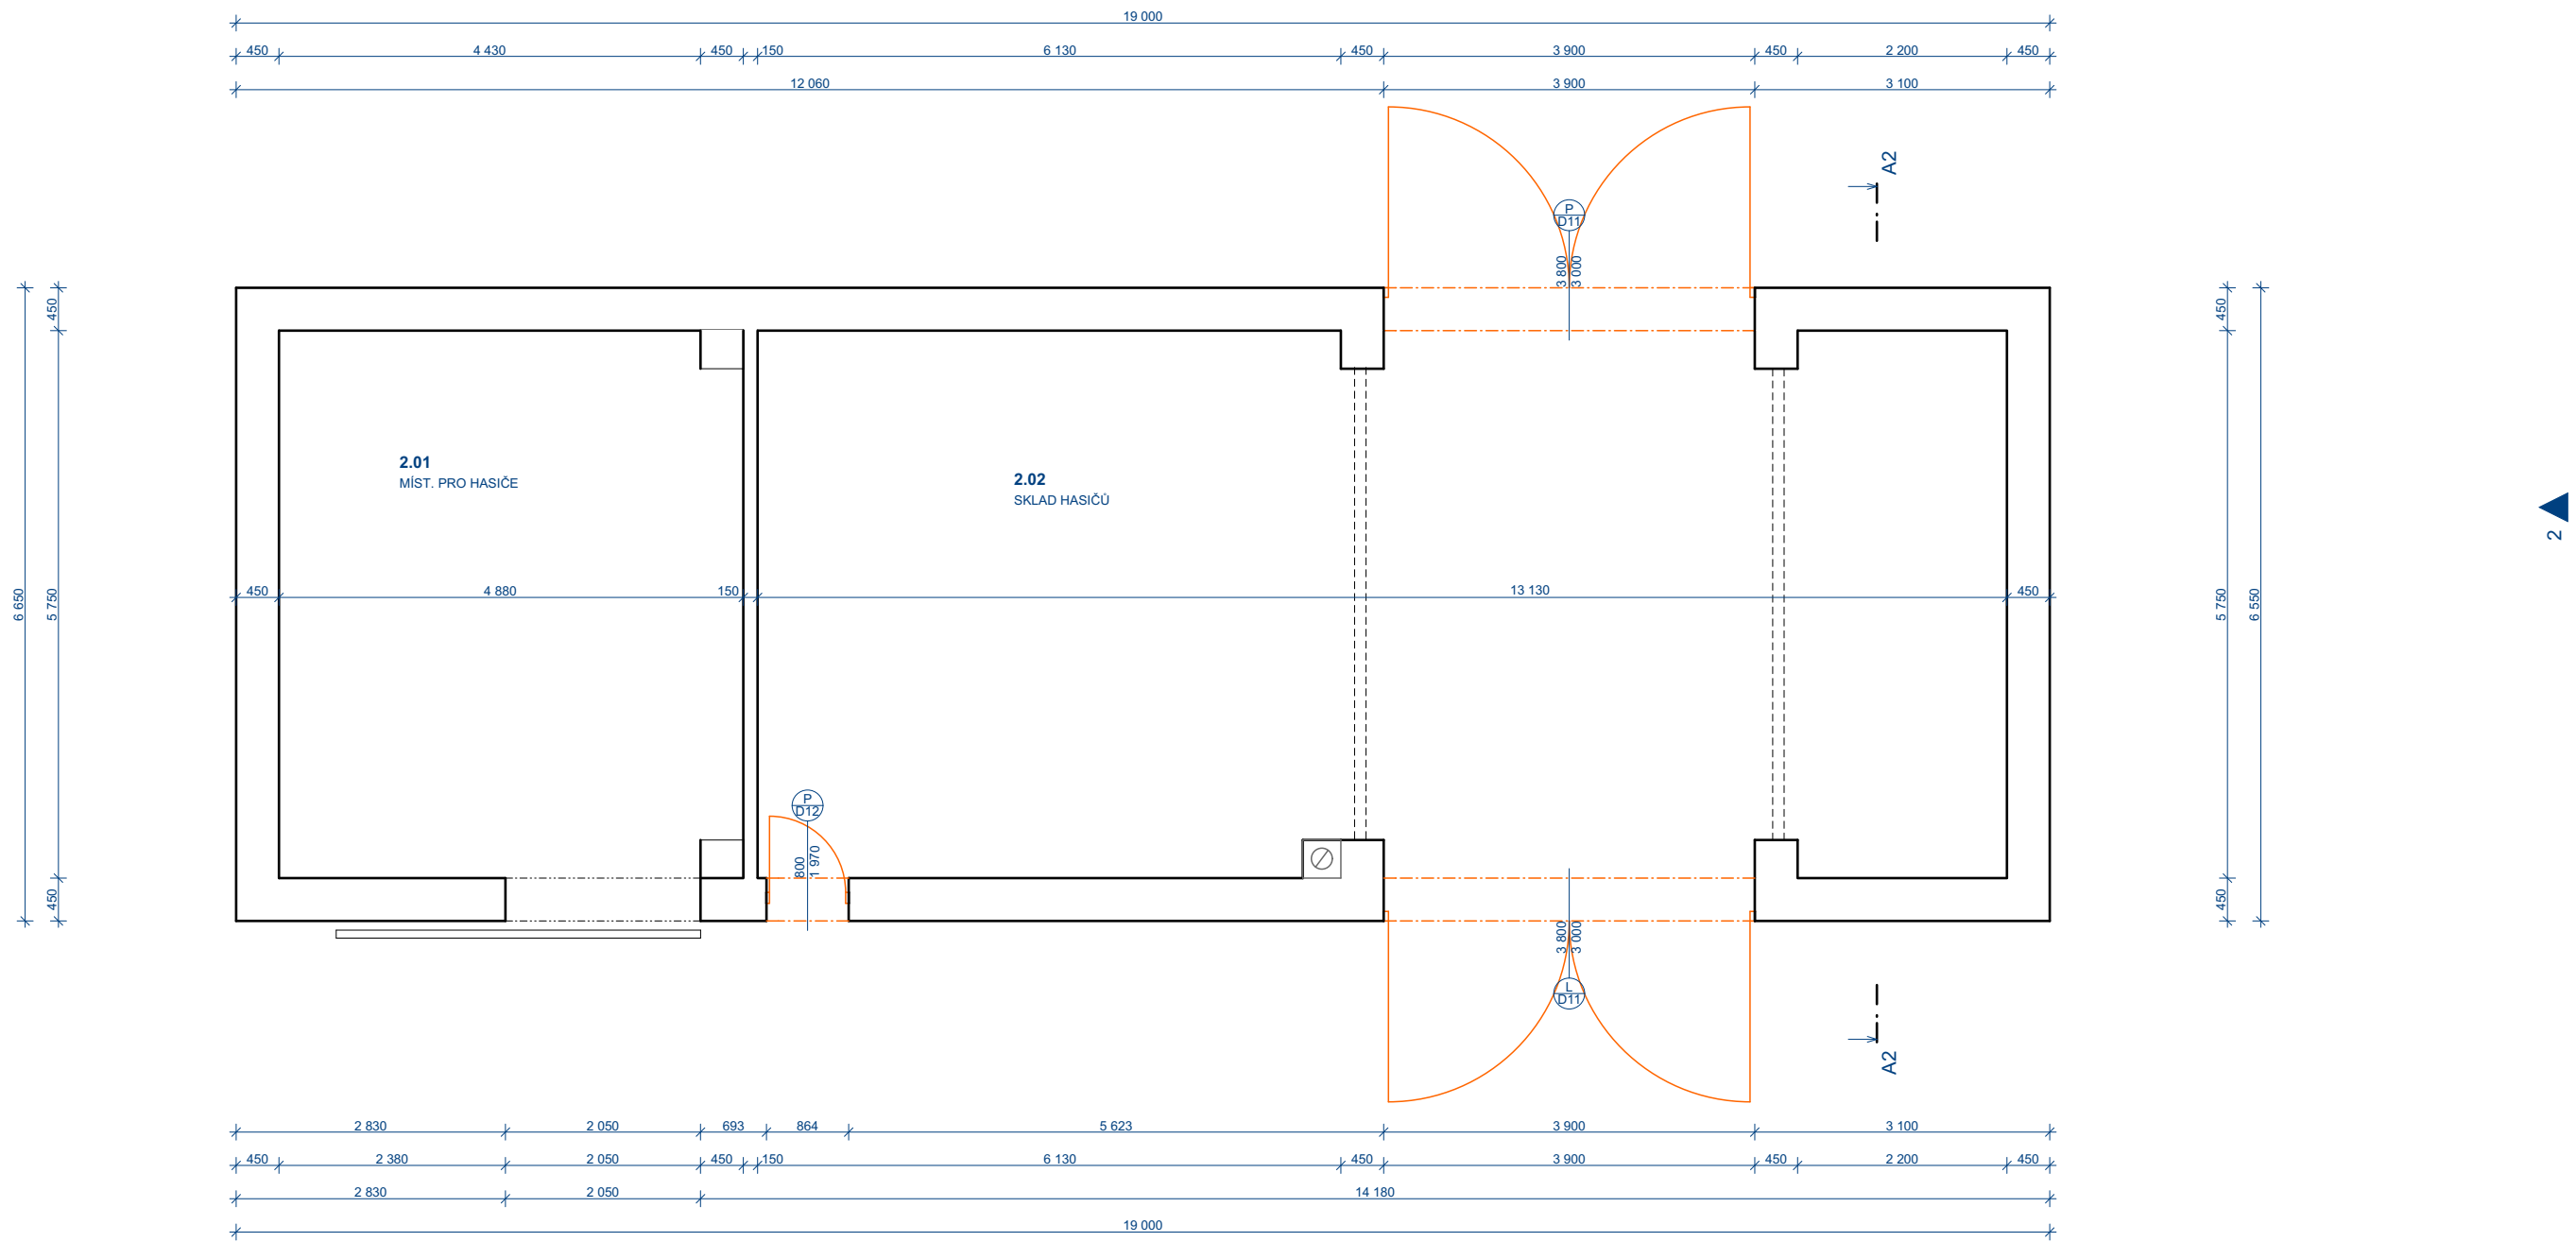

Popis:
Jedna se o stavbu stodoly, vyzděnou z cihel plných pálených v kombinaci s pískovcovými kameny.
Krov je klasický dřevěnný, s krytinou z tašek keramických.
Kominové těleso je vyzděno z cihel plných pálených
Vrata dřevěná, otevíravá a posuvná.

Tabulka místností 2.NP		
Č.	Název místnosti	Plocha (m2)
2.01	MÍST. PRO HASIČE	27,70
2.02	SKLAD HASIČŮ	77,64
		105,34 m²

Demolice objektu občanská vybavenost č.p.49 a stodoly			RAZÍTKO :	
INVESTOR:	Obec Stračov, Stračov č.p.2, 503 14 Stračov	ČÍSLO PARÉ :		
VYPRACOVAL	Bc. Tomáš Nosek, Palackého 189, Nechanice 503 15 tel. 732 367 487 mail: nousek.tomas@centrum.cz IČO: 08127247			
DÍL DOKUMENTACE	Celková dokumentace		Formát	2xA4
NÁZEV VÝKRESU			Datum	květen 2020
Půdorys 1.NP - hosp. stavení			Stupeň projektu	Demolice
			Měřítko	1:75,
			Číslo výkresu	D.1.1.2