


Situační výkres

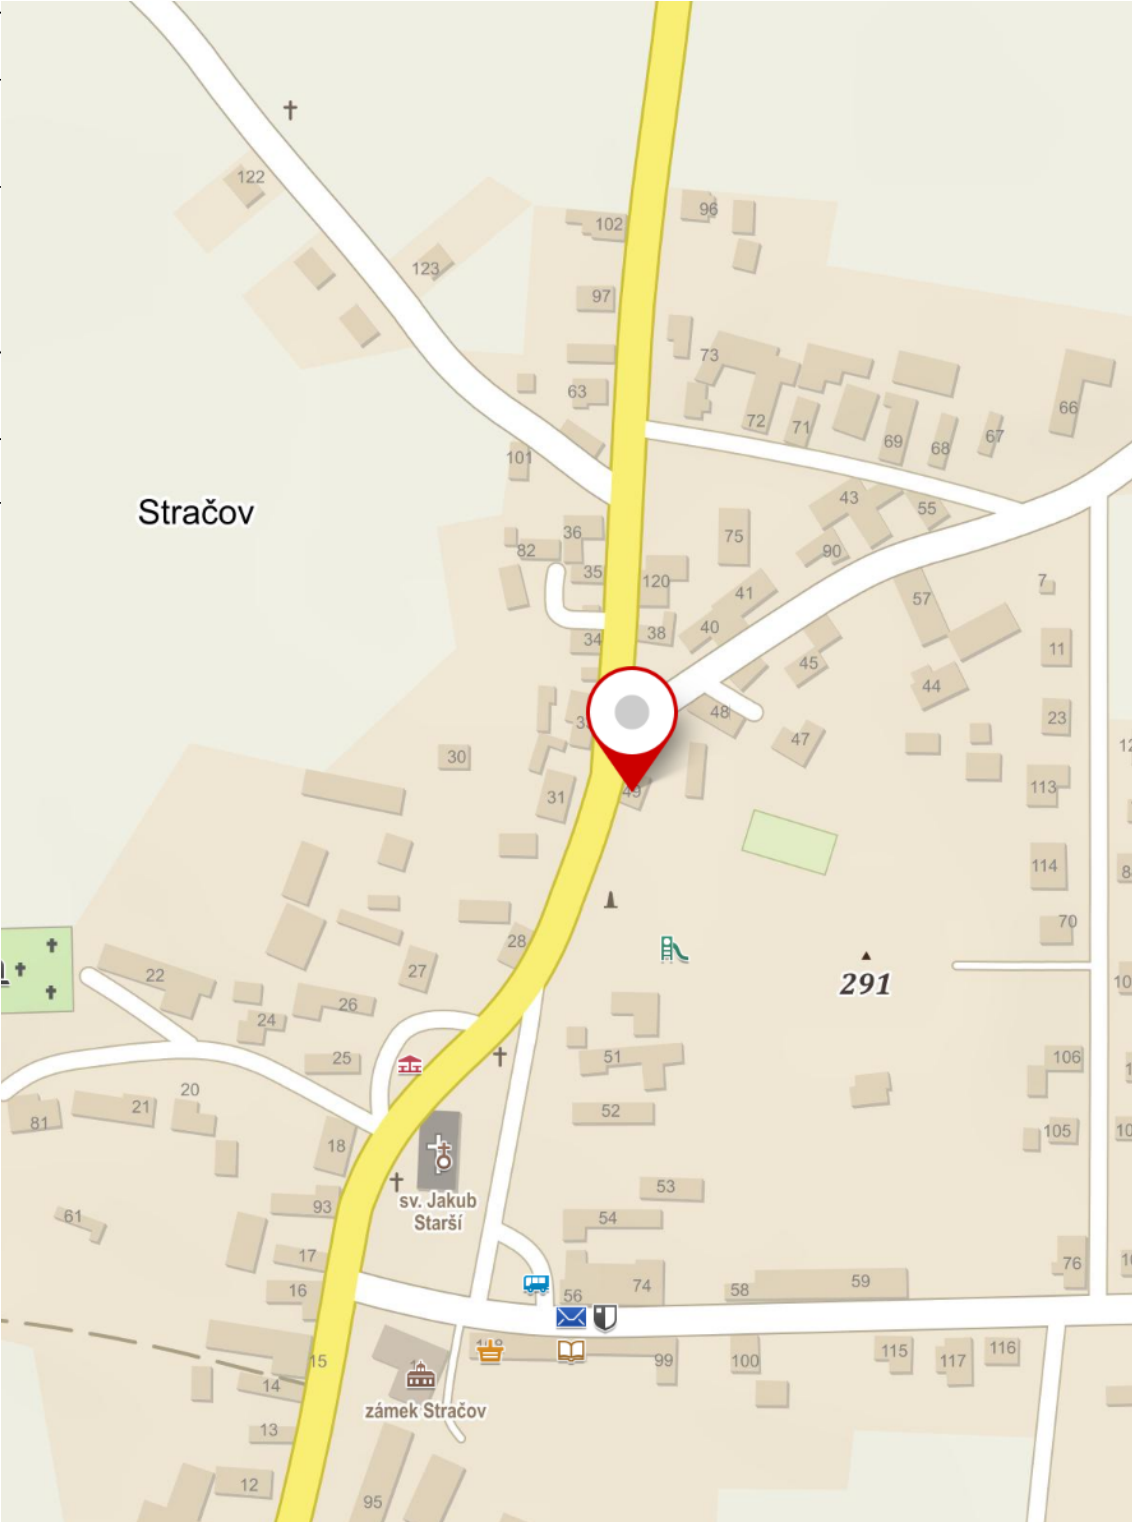

LEGENDA SÍTÍ

- >— STÁVAJÍCÍ VODOVODNÍ ŘAD POTRUBÍ 100 PVC - KHP
- >— STÁVAJÍCÍ ELEKTRO VEDENÍ - CEZ DISTRIBUCE
- - - STÁVAJÍCÍ KANALIZAČNÍ POTRUBÍ - OBEC Stračov
- STÁVAJÍCÍ STL PLYNOVODNÍ VEDENÍ - GRIDSERVICES
- - - STÁVAJÍCÍ ZAMĚŘENÝ PRŮBĚH METALICKÉHO KABELU - ČESKÁ TELEKOMUNIKAČNÍ INFRASTRUKTURA



Demolice objektu občanská vybavenost č.p.49 a stodoly		RAZÍTKO :		
INVESTOR:	Obec Stračov, Stračov č.p.2, 503 14 Stračov	ČÍSLO PARÉ :		
VYPRACOVAL	Bc. Tomáš Nosek, Palackého 189, Nechanice 503 15 tel. 732 367 487 mail: nosek.tomas@centrum.cz IČO: 08127247		Formát	2xA4
			Datum	květen 2020
DÍL DOKUMENTACE	Celková dokumentace	Stupeň projektu	Demolice	
NÁZEV VÝKRESU		Měřítko	1:500, 1:1,57	
Situační výkres		Číslo výkresu	C.1	