
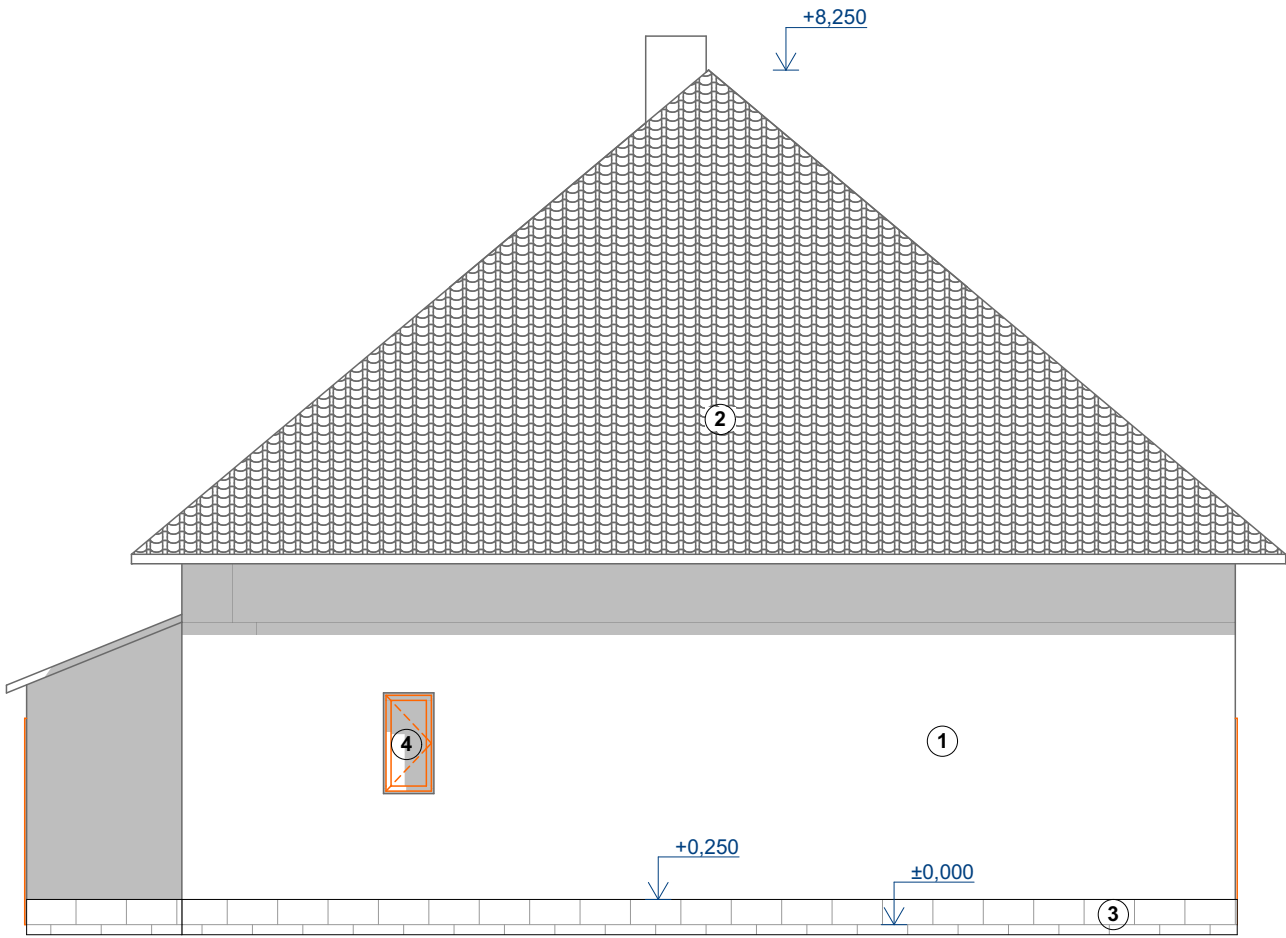
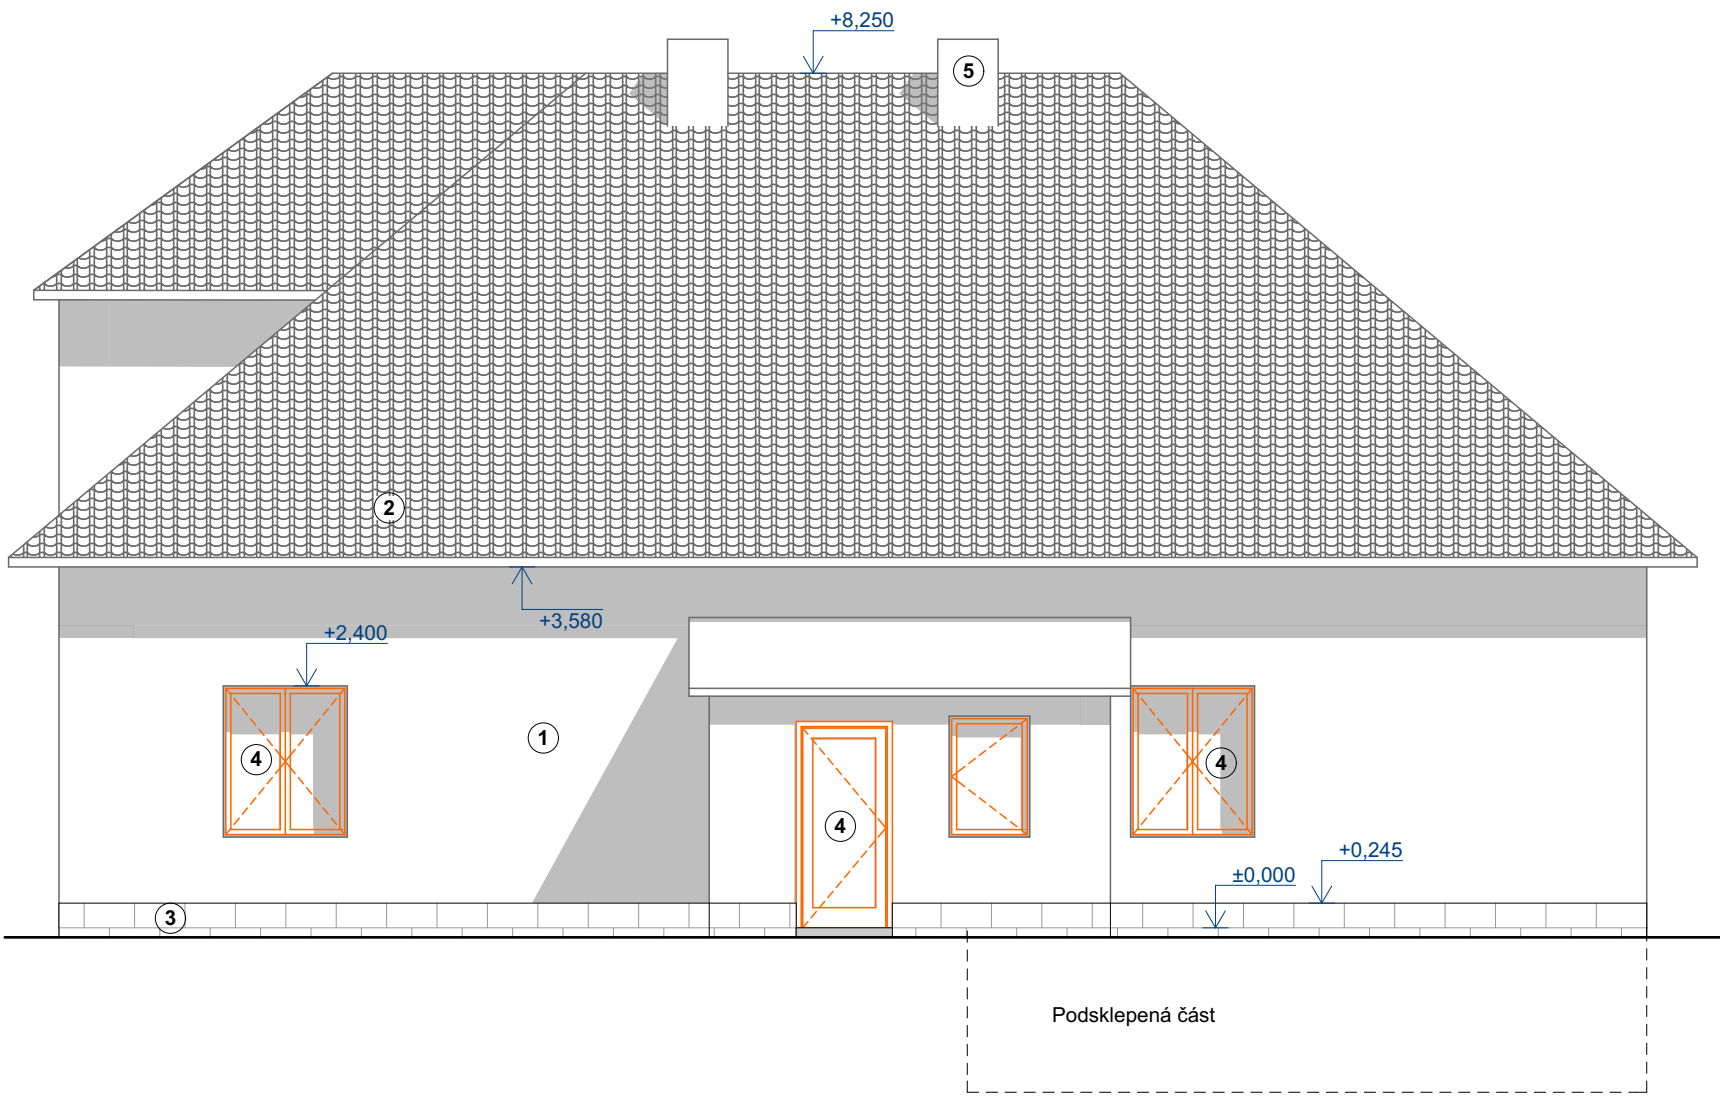
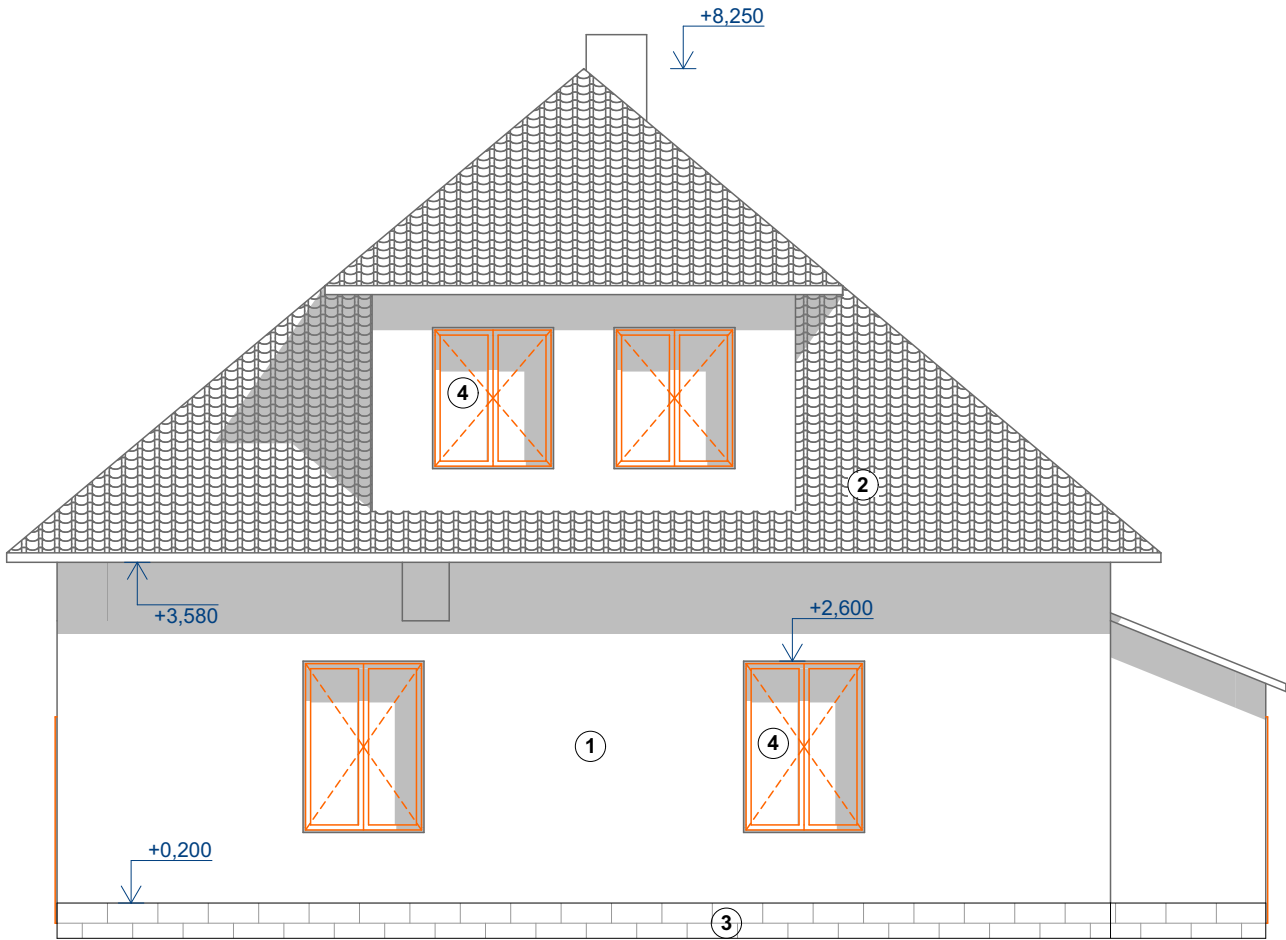


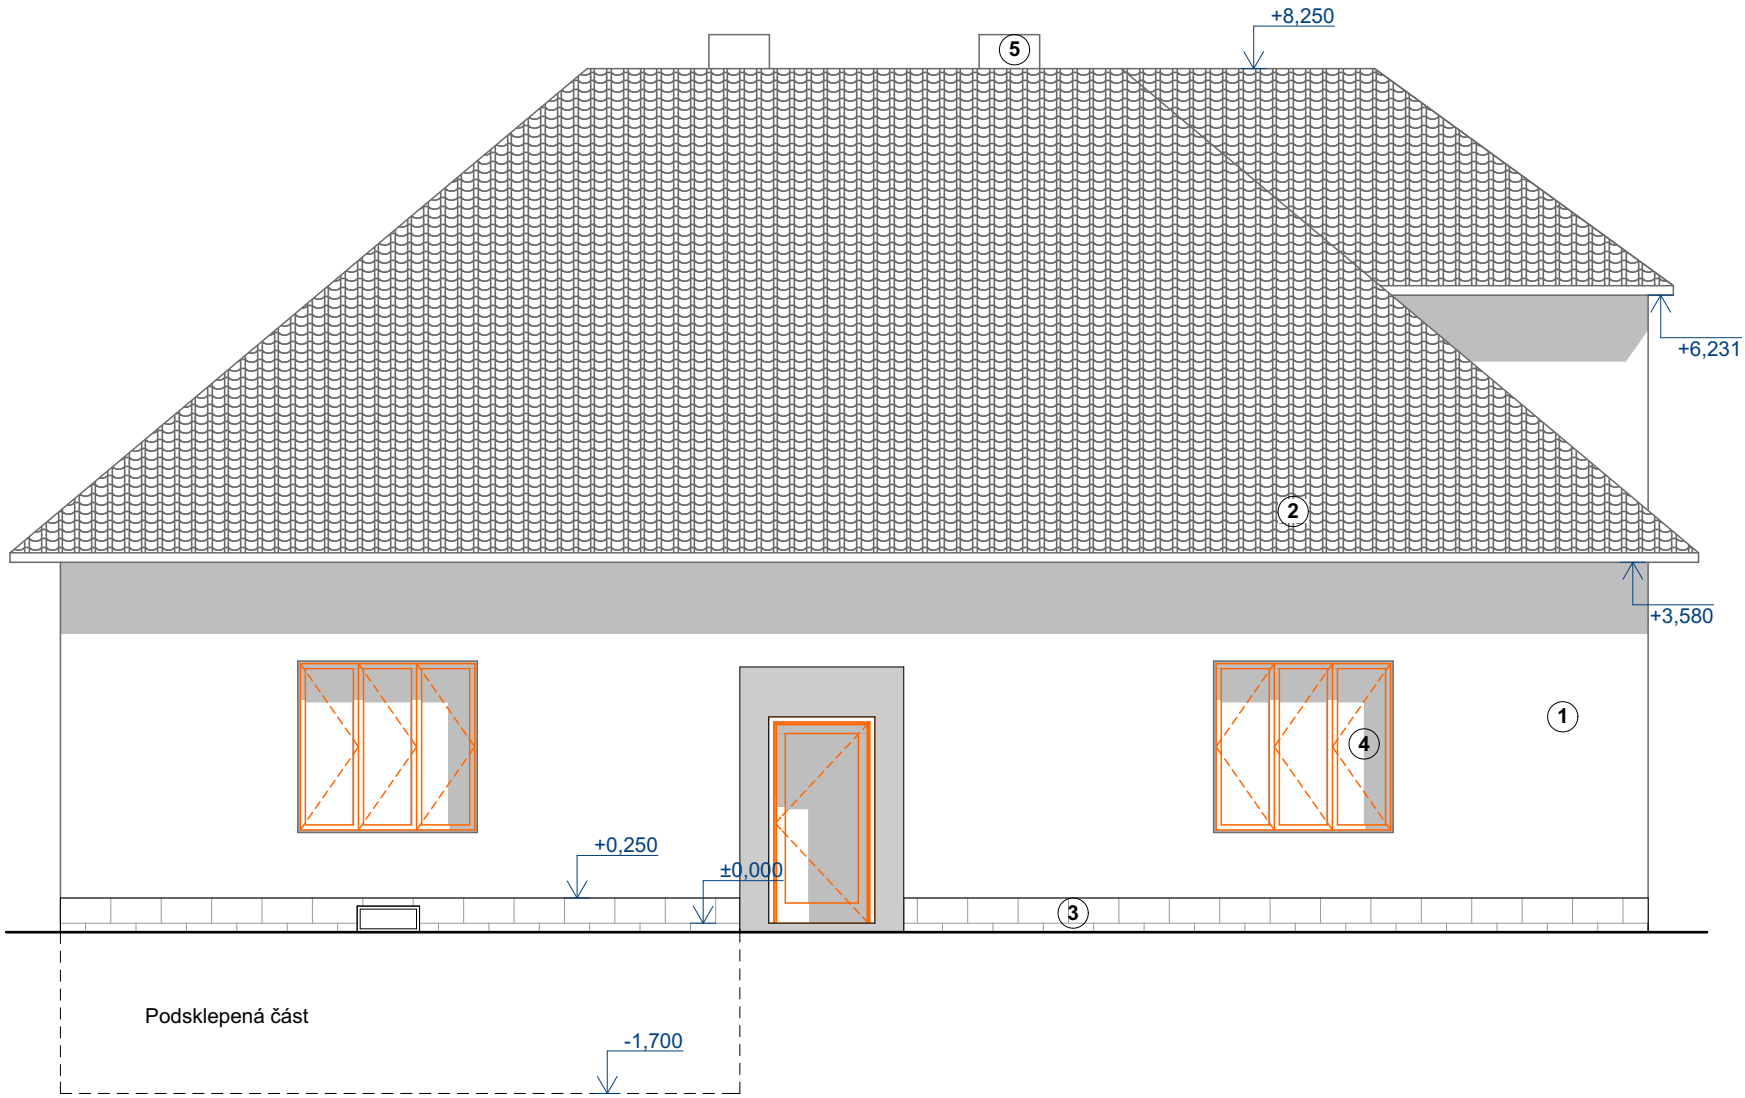

Demolice objektu občanská vybavenost č.p.49 a stodoly			RAZÍTKO :	
INVESTOR:	Obec Stračov, Stračov č.p.2, 503 14 Stračov	ČÍSLO PARÉ :		
VYPRACOVAL	Bc. Tomáš Nosek, Palackého 189, Nechanice 503 15 tel. 732 367 487 mail: nousek.tomas@centrum.cz IČO: 08127247			
DÍL DOKUMENTACE	Celková dokumentace		Formát	2xA4
NÁZEV VÝKRESU	Pohledyč.p.49		Datum	květen 2020
			Stupeň projektu	Demolice
			Měřítko	1:75
			Číslo výkresu	D.1.1.4